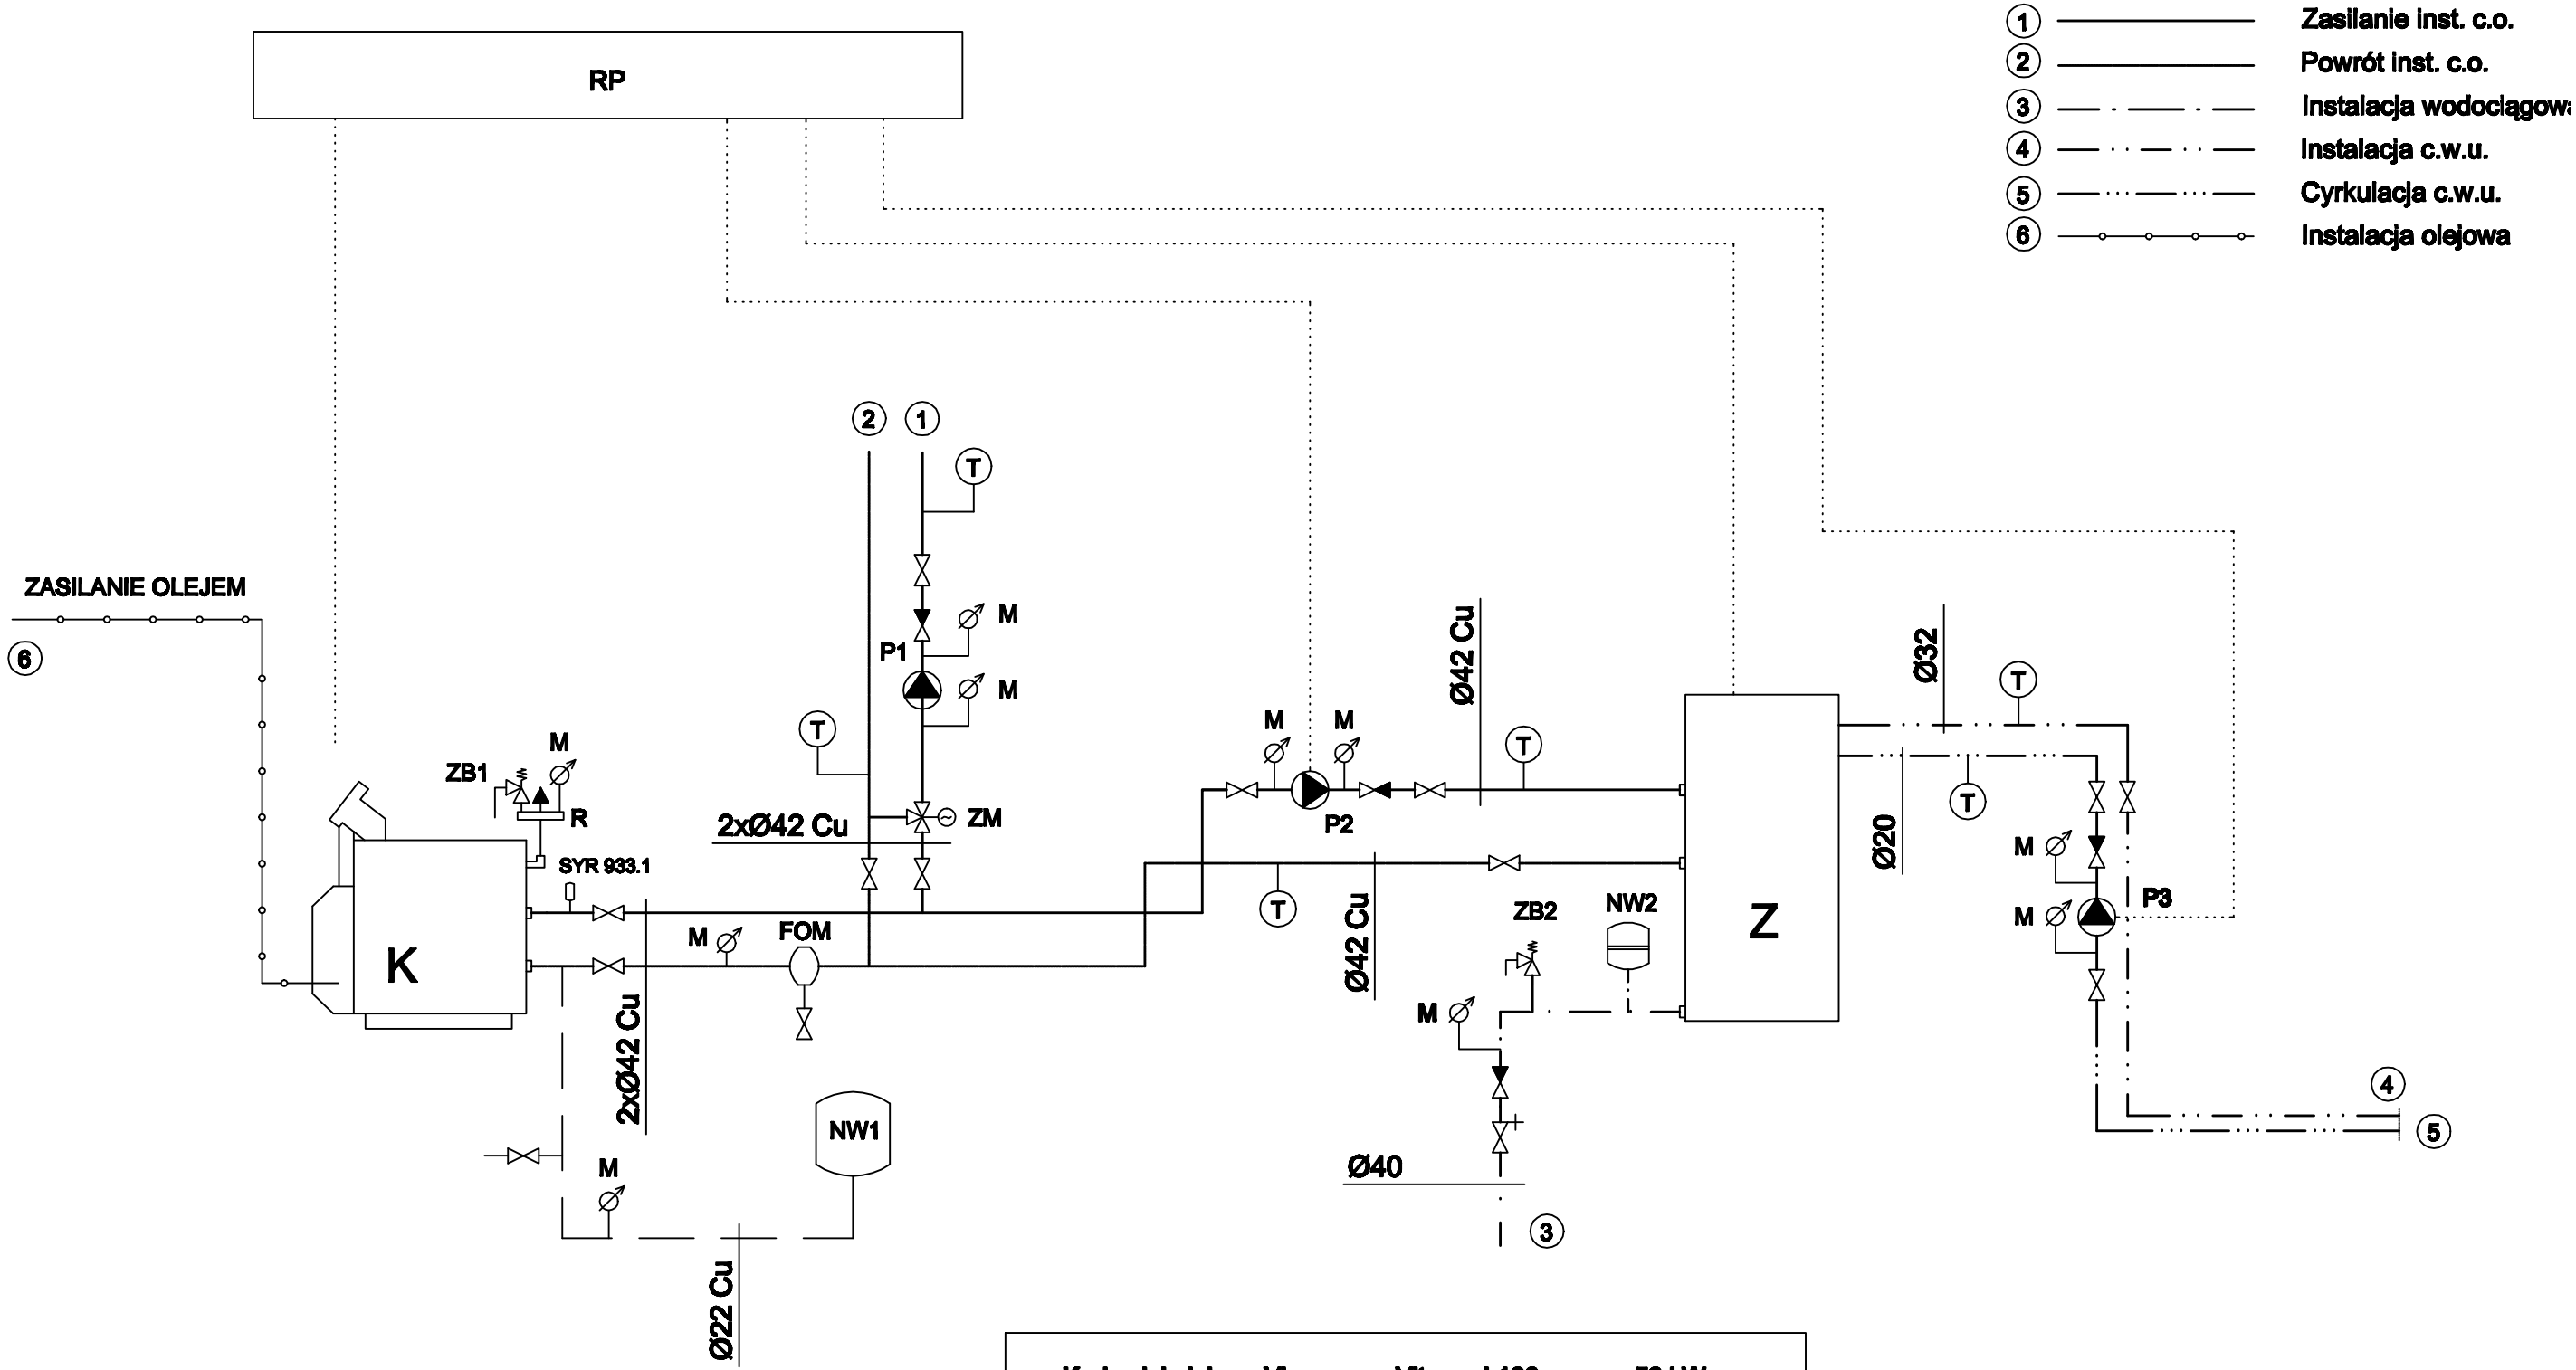

K - kocioł olejowy Viessmann Vitorond 100 o mocy 50 kW
Z - zasobnik pojemnościowy Viessmann Vitocell 300-V poj. 130 L
NW1 - naczynie wzbiorcze przeponowe NG 18 o poj. 18 l
NW2 - naczynie wzbiorcze przeponowe Refix DE o poj. 18 l
P1 - pompa obiegowa c.o. Grundfos MAGNA 25-60
P2 - pompa ładująca zasobnik Grundfos UPS 25-60
P3 - pompa cyrkulacyjna Grundfos UP 20-30 N
ZB1 - zawór bezpieczeństwa SYR 1915 DN 1/2", nastawa 3 bar
ZB2 - zawór bezpieczeństwa SYR 2115 DN 1/2", nastawa 6 bar
RP - regulator Vitotronic 200 typ KO2B
ZM - trójdrogowy zawór mieszający DN32 z siłownikiem
FOM - filtroodmulnik magnetyvzny DN40

BIURO PROJEKTOWE-LECHPROJEKT
63-100 Śrem/Psarskie, ul. Jaśminowa 1
tel/fax (61)2810044, tel. kom 0602 689188 e-mail: lechprojekt@po
LECHPROJEKT

NAZWA PROJEKTU: ROZBUDOWA ISTNIEJĄCEJ SZKOŁY

BRANŻA: INSTALACJE SANITARNE
INWESTOR: Gmina Śrem
ADRES BUDOWY: Dąbrowa, dz. nr 143

ZESPÓŁ PROJEKTOWY:
projektant: inż. Józef Stengert
asystent projektanta - Tomasz Ruslak
ZESPÓŁ SPRAWDZAJĄCY
projektant: inż. Andrzej Maik

NR UPR. I PODPIS
1/70 w specjalności konstrukcyjno - inż
instalacyjnej
7131-32/135/PW/2000 w specjalności

PRZEDMIOT: SCHEMAT KOTŁOWNI OLEJOWEJ

Numer rysunku: S-5
Data: VI/2015
Skala