


SCHEMAT STUDNI ŚCIEKOWEJ ULICZNEJ

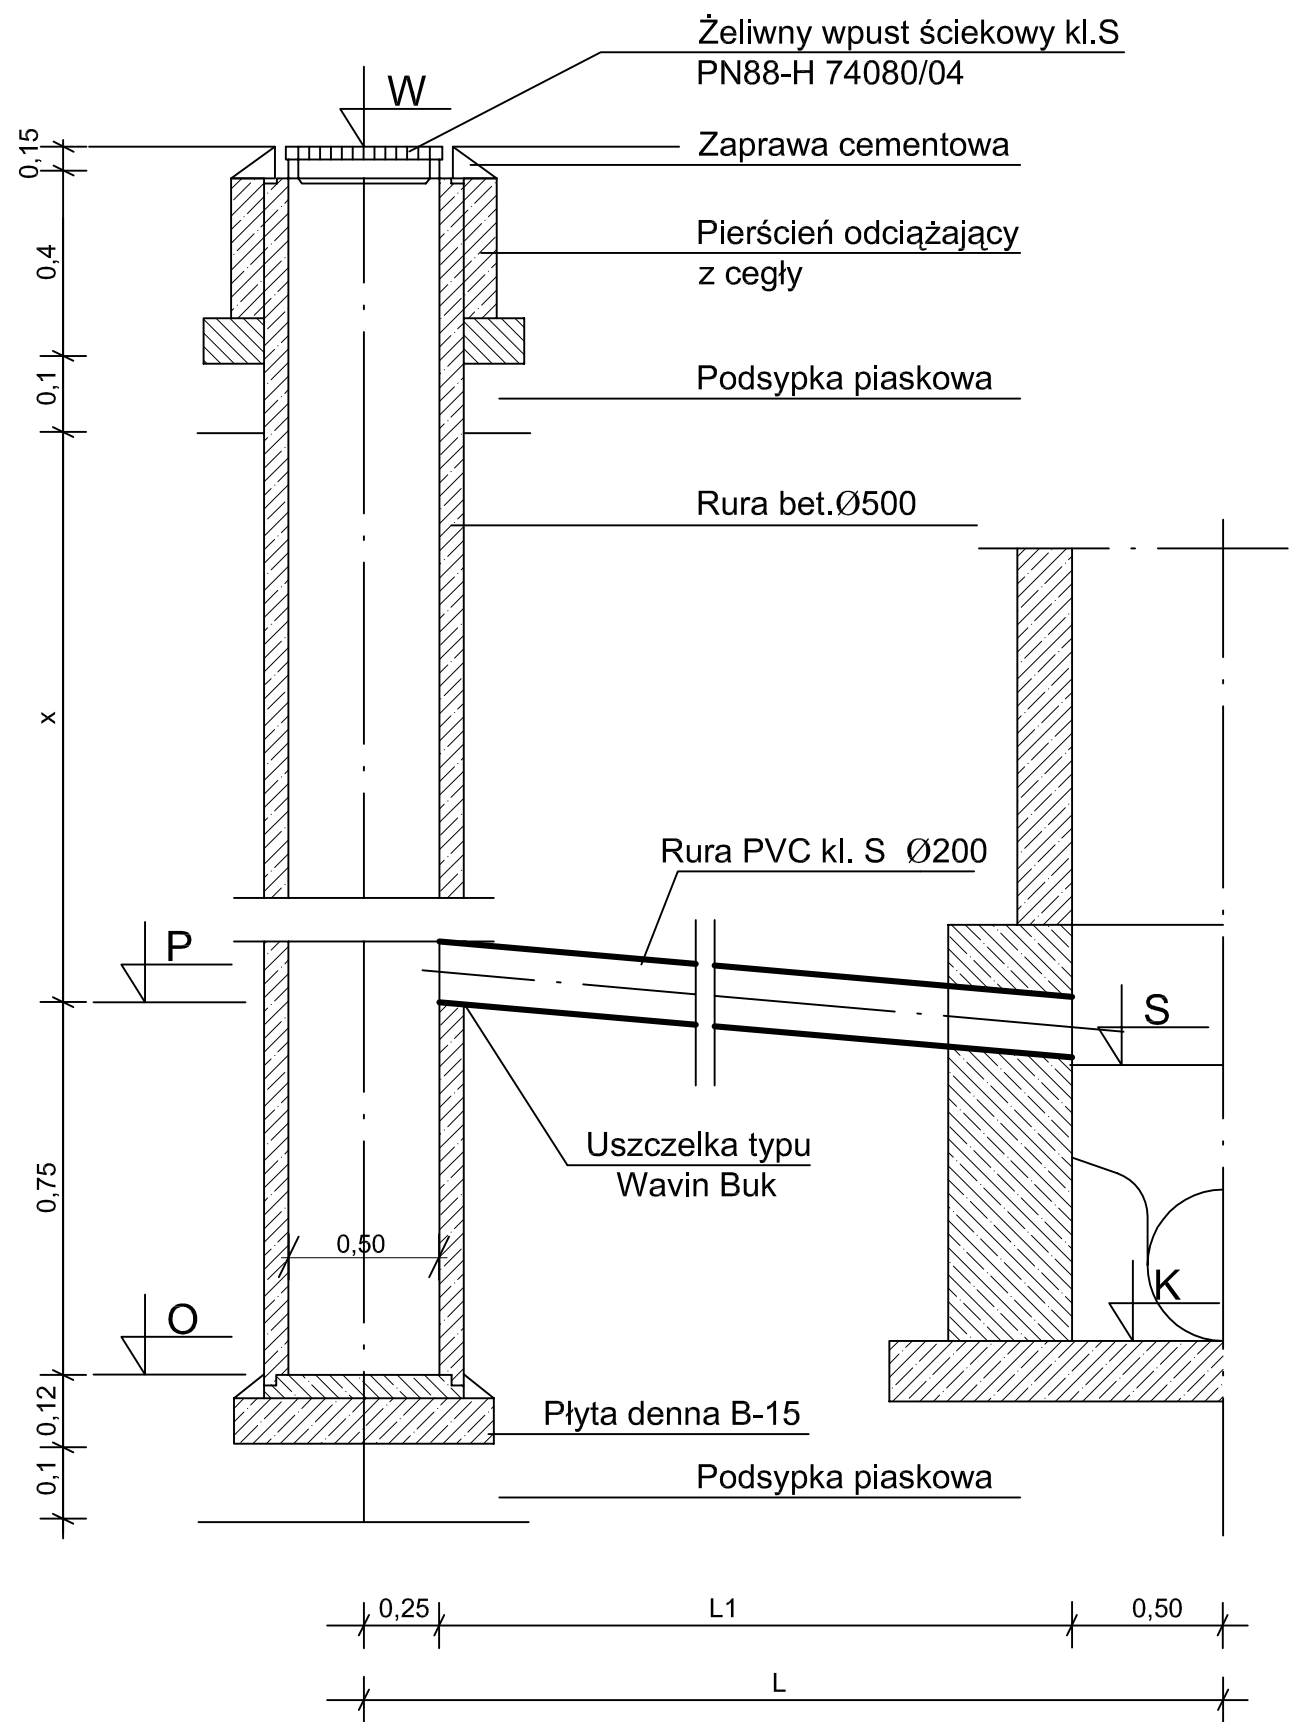

Nr	Rzędne					L1	i
	W	P	O	S	K	(m)	(%)
ULICA KRĘTA							
WP1	80,53	78,98	78,23	78,95	78,95	2,9	1,0
WP2	79,98	78,48	77,73	78,44	78,44	3,7	1,1
WP3	79,84	78,19	77,44	78,14	77,88	4,8	1,0
WP4	79,86	78,21	77,46	78,19	77,88	0,6	3,3
WP5	79,93	77,93	77,18	77,88	77,88	4,2	1,2
WP6	81,17	79,52	78,77	79,47	77,69	4,6	1,1
WP7	81,20	79,55	78,80	79,49	77,69	5,1	1,2
WP8	80,15	78,50	77,75	78,43	77,39	7,0	1,0
WP9	79,02	77,29	76,54	77,24	77,24	1,3	3,8
WP10	79,02	77,32	76,57	77,24	77,24	3,1	2,6
WP11	78,58	77,19	76,44	77,13	77,13	5,6	1,0
WP12	78,52	77,14	76,39	77,13	77,13	0,3	3,3
WP13	78,54	77,52	76,77	77,43	77,13	8,7	1,0
WP14	78,62	77,05	76,30	77,01	77,01	4,0	1,0
WP15	78,62	77,04	76,29	77,01	77,01	2,9	1,0
WP16	78,71	76,97	76,22	76,89	76,89	7,2	1,1
WP17	78,71	76,96	76,21	76,89	76,89	6,5	1,1
WP18	77,20	75,92	75,17	75,90	75,90	1,7	1,2
WP19	77,20	75,93	75,18	75,90	75,90	3,0	1,0
WP20	78,73	78,05	77,30	78,01	78,01	3,8	1,1

ZESTAWIENIE WPUSTÓW ULICZNYCH		SKALA: ----
		FAZA: P.B.W
		DATA: 08.12R.
NAZWA I ADRES OBIEKTU BUDOWLANEGO : BUDOWA DROGI GMINNEJ ULICY KRĘTEJ W MIEJSCOWOŚCI ŚREM, GM. ŚREM		BRANŻA: DROGOWA
INWESTOR : Gmina Śrem Śrem, Pl. 20 Października 1		
PROJ.	tech. inst. Ryszard Owsianowski 210/90/Pw	
OPR.	mgr inż. Joanna Felska	
OPR.		
OPR.		
SPR.		
PROJEKTOWANIE I NADZORY BUDOWLANE Stanisław Stachowiak		7
63-100 Śrem, ul. Kilińskiego 24B/5, tel. 0-601-694-955		NR RYS.