


PRZEKRÓJ PODŁUŻNY - ul. Kręta-łącznik

Skala pionowa 1:50  
Skala pozioma 1:200

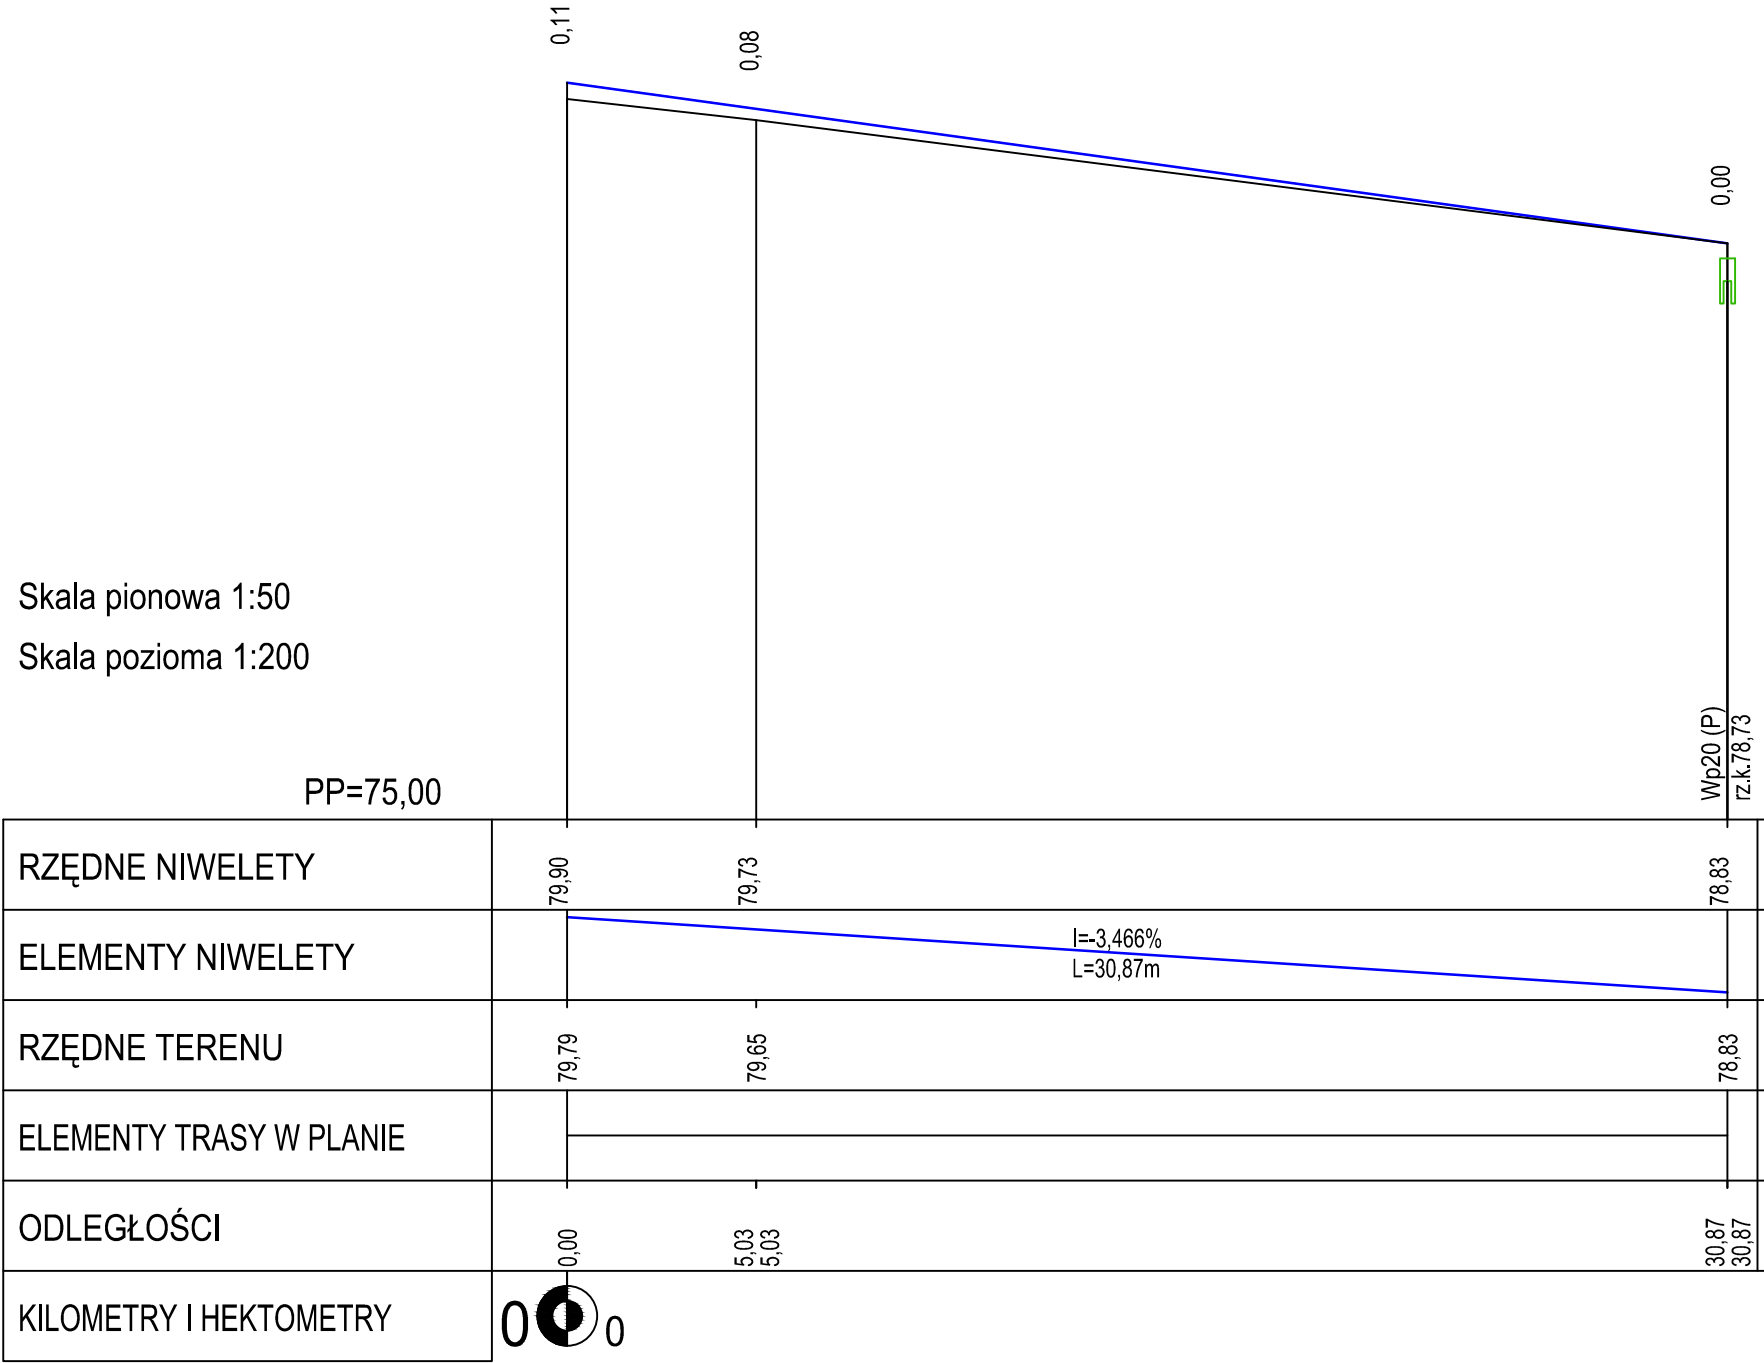

PRZEKRÓJ PODŁUŻNY		SKALA: 50/200
		FAZA: P.B.W.
		DATA: 08.12r.
NAZWA I ADRES OBIEKTU BUDOWLANEGO : BUDOWA DROGI GMINNEJ ULICY KRĘTEJ W MIEJSCOWOŚCI ŚREM, GM. ŚREM		BRANŻA: DROGOWA
INWESTOR : Gmina Śrem Śrem, Pl. 20 Października 1		
PROJ.	mgr inż. R. Binkowski WKP/0030/POOK/05	
PROJ.	tech. S. Stachowiak upr. nr 190/88/PW	
PROJ.	inż. M. Stachowiak	
OPR.		
SPR.	mgr inż. T. Szabelski WKP/0298/POOD/09	
PROJEKTOWANIE I NADZORY BUDOWLANE Stanisław Stachowiak		D.3.1
63-100 Śrem, ul. Kilińskiego 24B/5, tel. 0-601-694-955		NR RYS.