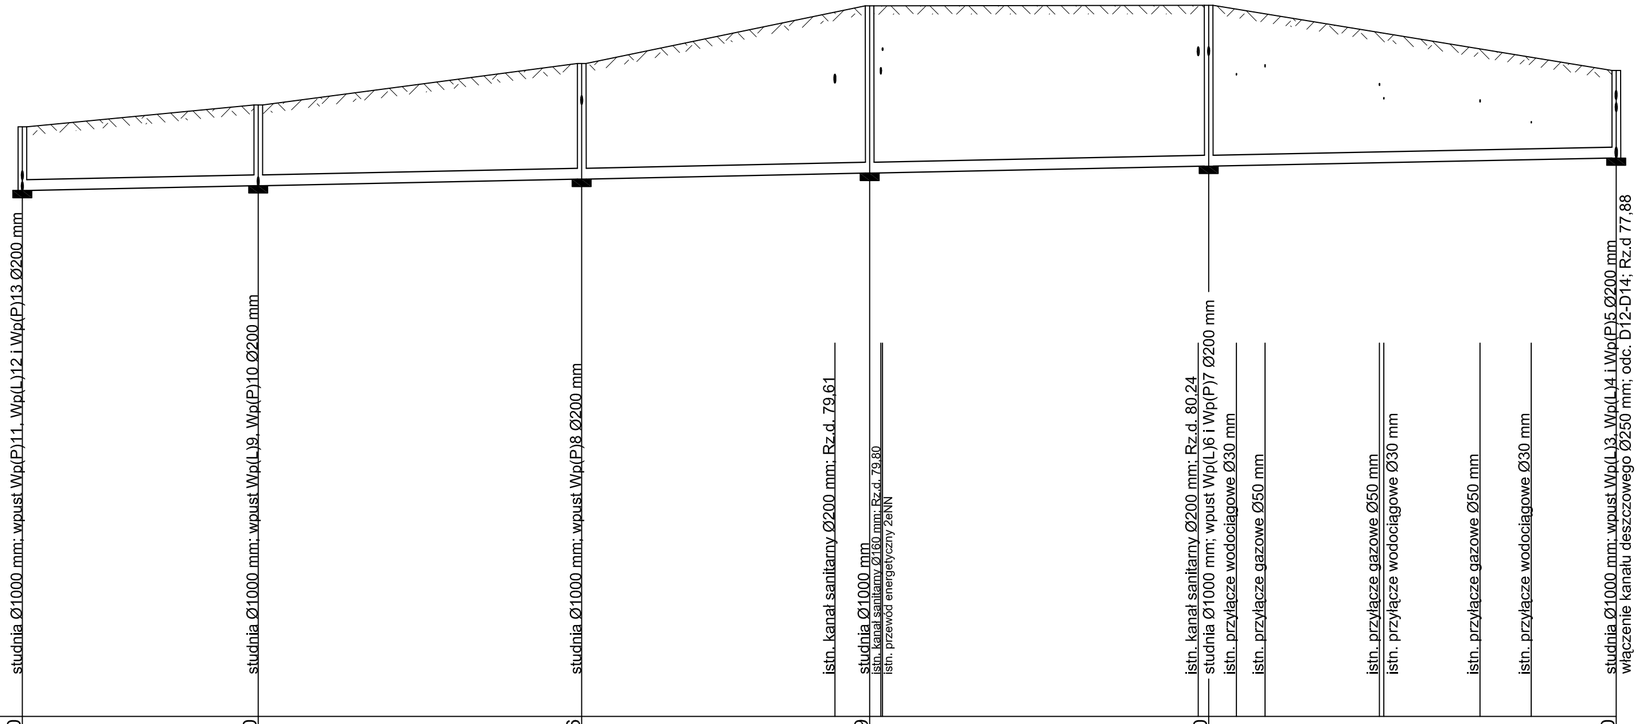
studnia Ø1000 mm; wpust Wp(P)11, Wp(L)12 i Wp(P)13 Ø200 mm
studnia Ø1000 mm; wpust Wp(L)9, Wp(P)10 Ø200 mm
studnia Ø1000 mm; wpust Wp(P)8 Ø200 mm
istn. kanał sanitarny Ø200 mm; Rz.d. 79,61
studnia Ø1000 mm
istn. kanał sanitarny Ø160 mm; Rz.d. 79,80
istn. przewód energetyczny ZeNN
istn. kanał sanitarny Ø200 mm; Rz.d. 80,24
studnia Ø1000 mm; wpust Wp(L)6 i Wp(P)7 Ø200 mm
istn. przyłącze wodociągowe Ø30 mm
istn. przyłącze gazowe Ø50 mm
istn. przyłącze gazowe Ø50 mm
istn. przyłącze wodociągowe Ø30 mm
istn. przyłącze gazowe Ø50 mm
istn. przyłącze wodociągowe Ø30 mm
studnia Ø1000 mm; wpust Wp(L)3, Wp(L)4 i Wp(P)5 Ø200 mm
włączenie kanału deszczowego Ø250 mm; odc. D12-D14; Rz.d 77,88

P.p.= 65,00 m.n.p.m.

| | | |