



PRZEKRÓJ P1

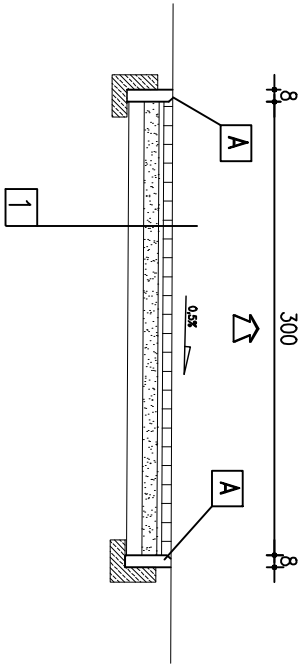

1

- KOSTKA BRUKOWA PROSTOKĄTNA gr. 6cm
- PODSYPKA PIASKOWA gr. 3cm
- PODBUDOWA gr. 10 cm Z BETONU Rm 6 –9 MPa
- PODSYPKA PIASKOWA 10 cm
- GRUNT RODZIMY

”A”  
SZCZEGÓŁ KRAWĘŻNIKA  
skala 1:10

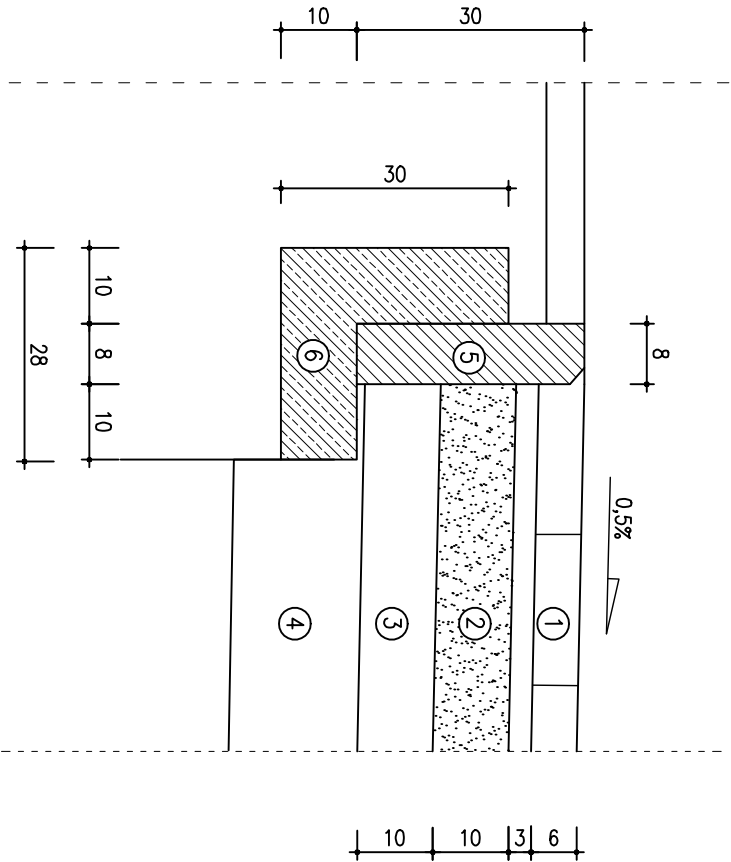

OZNACZENIA :

1. Kostka betonowa – gr. 6 cm na podsypce cementowo–piaskowej 1:4 grubości 3 cm
2. Podbudowa gr. 10 cm z betonu Rm 6–9 MPa,
3. Podsypka piaskowa 10 cm
4. Grunt rodzimy
5. Obrzeże betonowy 8x30cm
6. Ława z oporem z betonu C12/C15

PRZEKRÓJ P1	SKALA: 1:50
	FAZA: P.B.
	DATA: 03.17r.

NAZWA I ADRES OBIEKTU BUDOWLANEGO :	BRANŻA:
MIASTECZKO RUCHU DROGOWEGO	DROGOWA
Nochowo, dz. nr ewid. 495/6 , 63–100 Śrem	

INWESTOR :	
Gmina Śrem	
63–100 Śrem, ul. Plac 20 Pozdziejnika 1	

PROJ.	Stanisław Stachowiak	
OPR.		
OPR.		
SPR.		

”MS” PROJEKTOWANIE I NADZORY BUDOWLANE	D . 3
Mirosław Stachowiak	
63–100 Śrem, ul.Perłowa 6, Zbrudzewo 601–694-955	NR RYS.