



PRZEKRÓJ P1

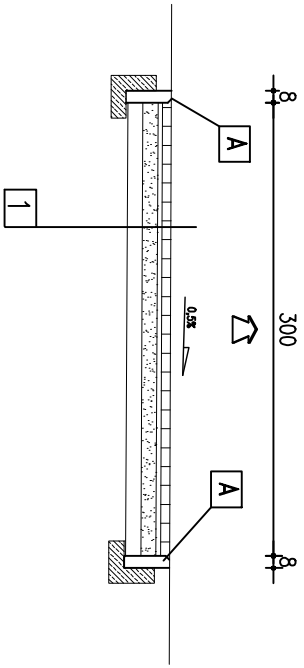

- 1
- KOSTKA BRUKOWA PROSTOKĄTNA gr. 6cm
 - PODSYPKA PIASKOWA gr. 3cm
 - PODBUDOWA gr. 10 cm Z BETONU Rm 6 –9 MPa
 - PODSYPKA PIASKOWA 10 cm
 - GRUNT RODZIMY

”A”
SZCZEGÓŁ KRAWĘŻNIKA
skala 1:10

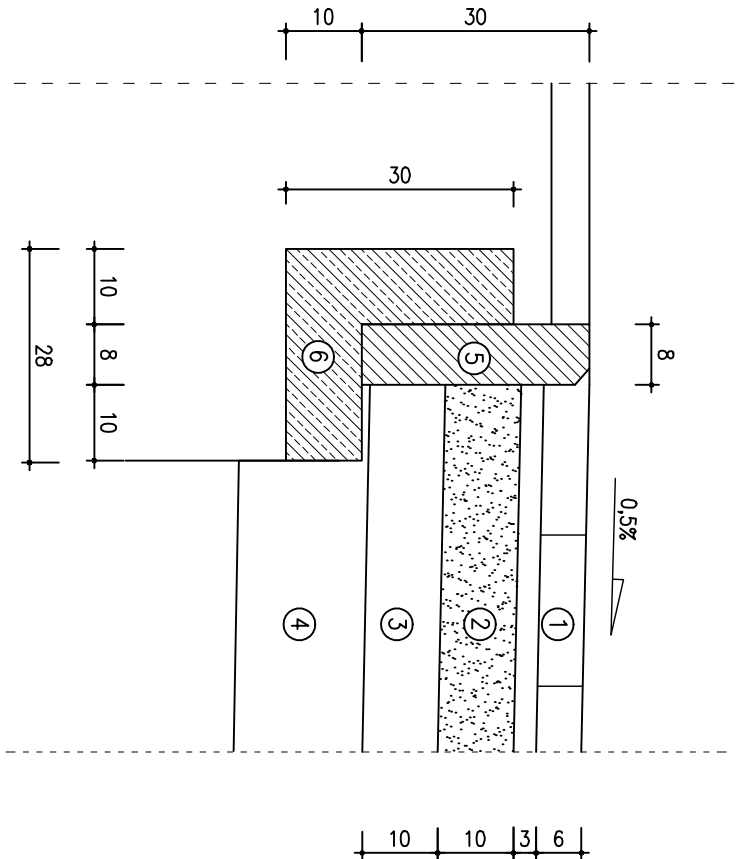

- OZNACZENIA :
1. kostka betonowa – gr. 6 cm na podsypce cementowo–piaskowej 1:4 grubości 3 cm
 2. Podbudowa gr. 20 cm z betonu B7,5 MPa,
 3. Podsypka piaskowa 10 cm
 4. Grunt rodzimy
 5. Obrzeże betonowy 8x30cm
 6. Ława z oporem z betonu C12/C15

| | | | |
|--|----------------------|---------------|---------|
| PRZEKRÓJ P1 | | SKALA: 1:50 | |
| | | FAZA: P.B. | |
| NAZWA I ADRES OBIEKTU BUDOWLANEGO : | | DATA: 03.17r. | |
| MASTECZKO ROWEROWE | | BRANŻA: | DROGOWA |
| Śrem, dz. nr ewid. 1916 | | | |
| INWESTOR : | | | |
| Gmina Śrem | | | |
| 63–100 Śrem, ul. Plac 20 Października 1 | | | |
| PROJ. | Stanisław Stachowiak | | |
| OPR. | | | |
| OPR. | | | |
| SPR. | | | |
| ”MS” PROJEKTOWANIE I NADZORY BUDOWLANE | | D . 3 | |
| Mirosław Stachowiak | | NR RYS. | |
| 63–100 Śrem, ul.Perłowa 6, Zbrudzewo 601–694–955 | | | |