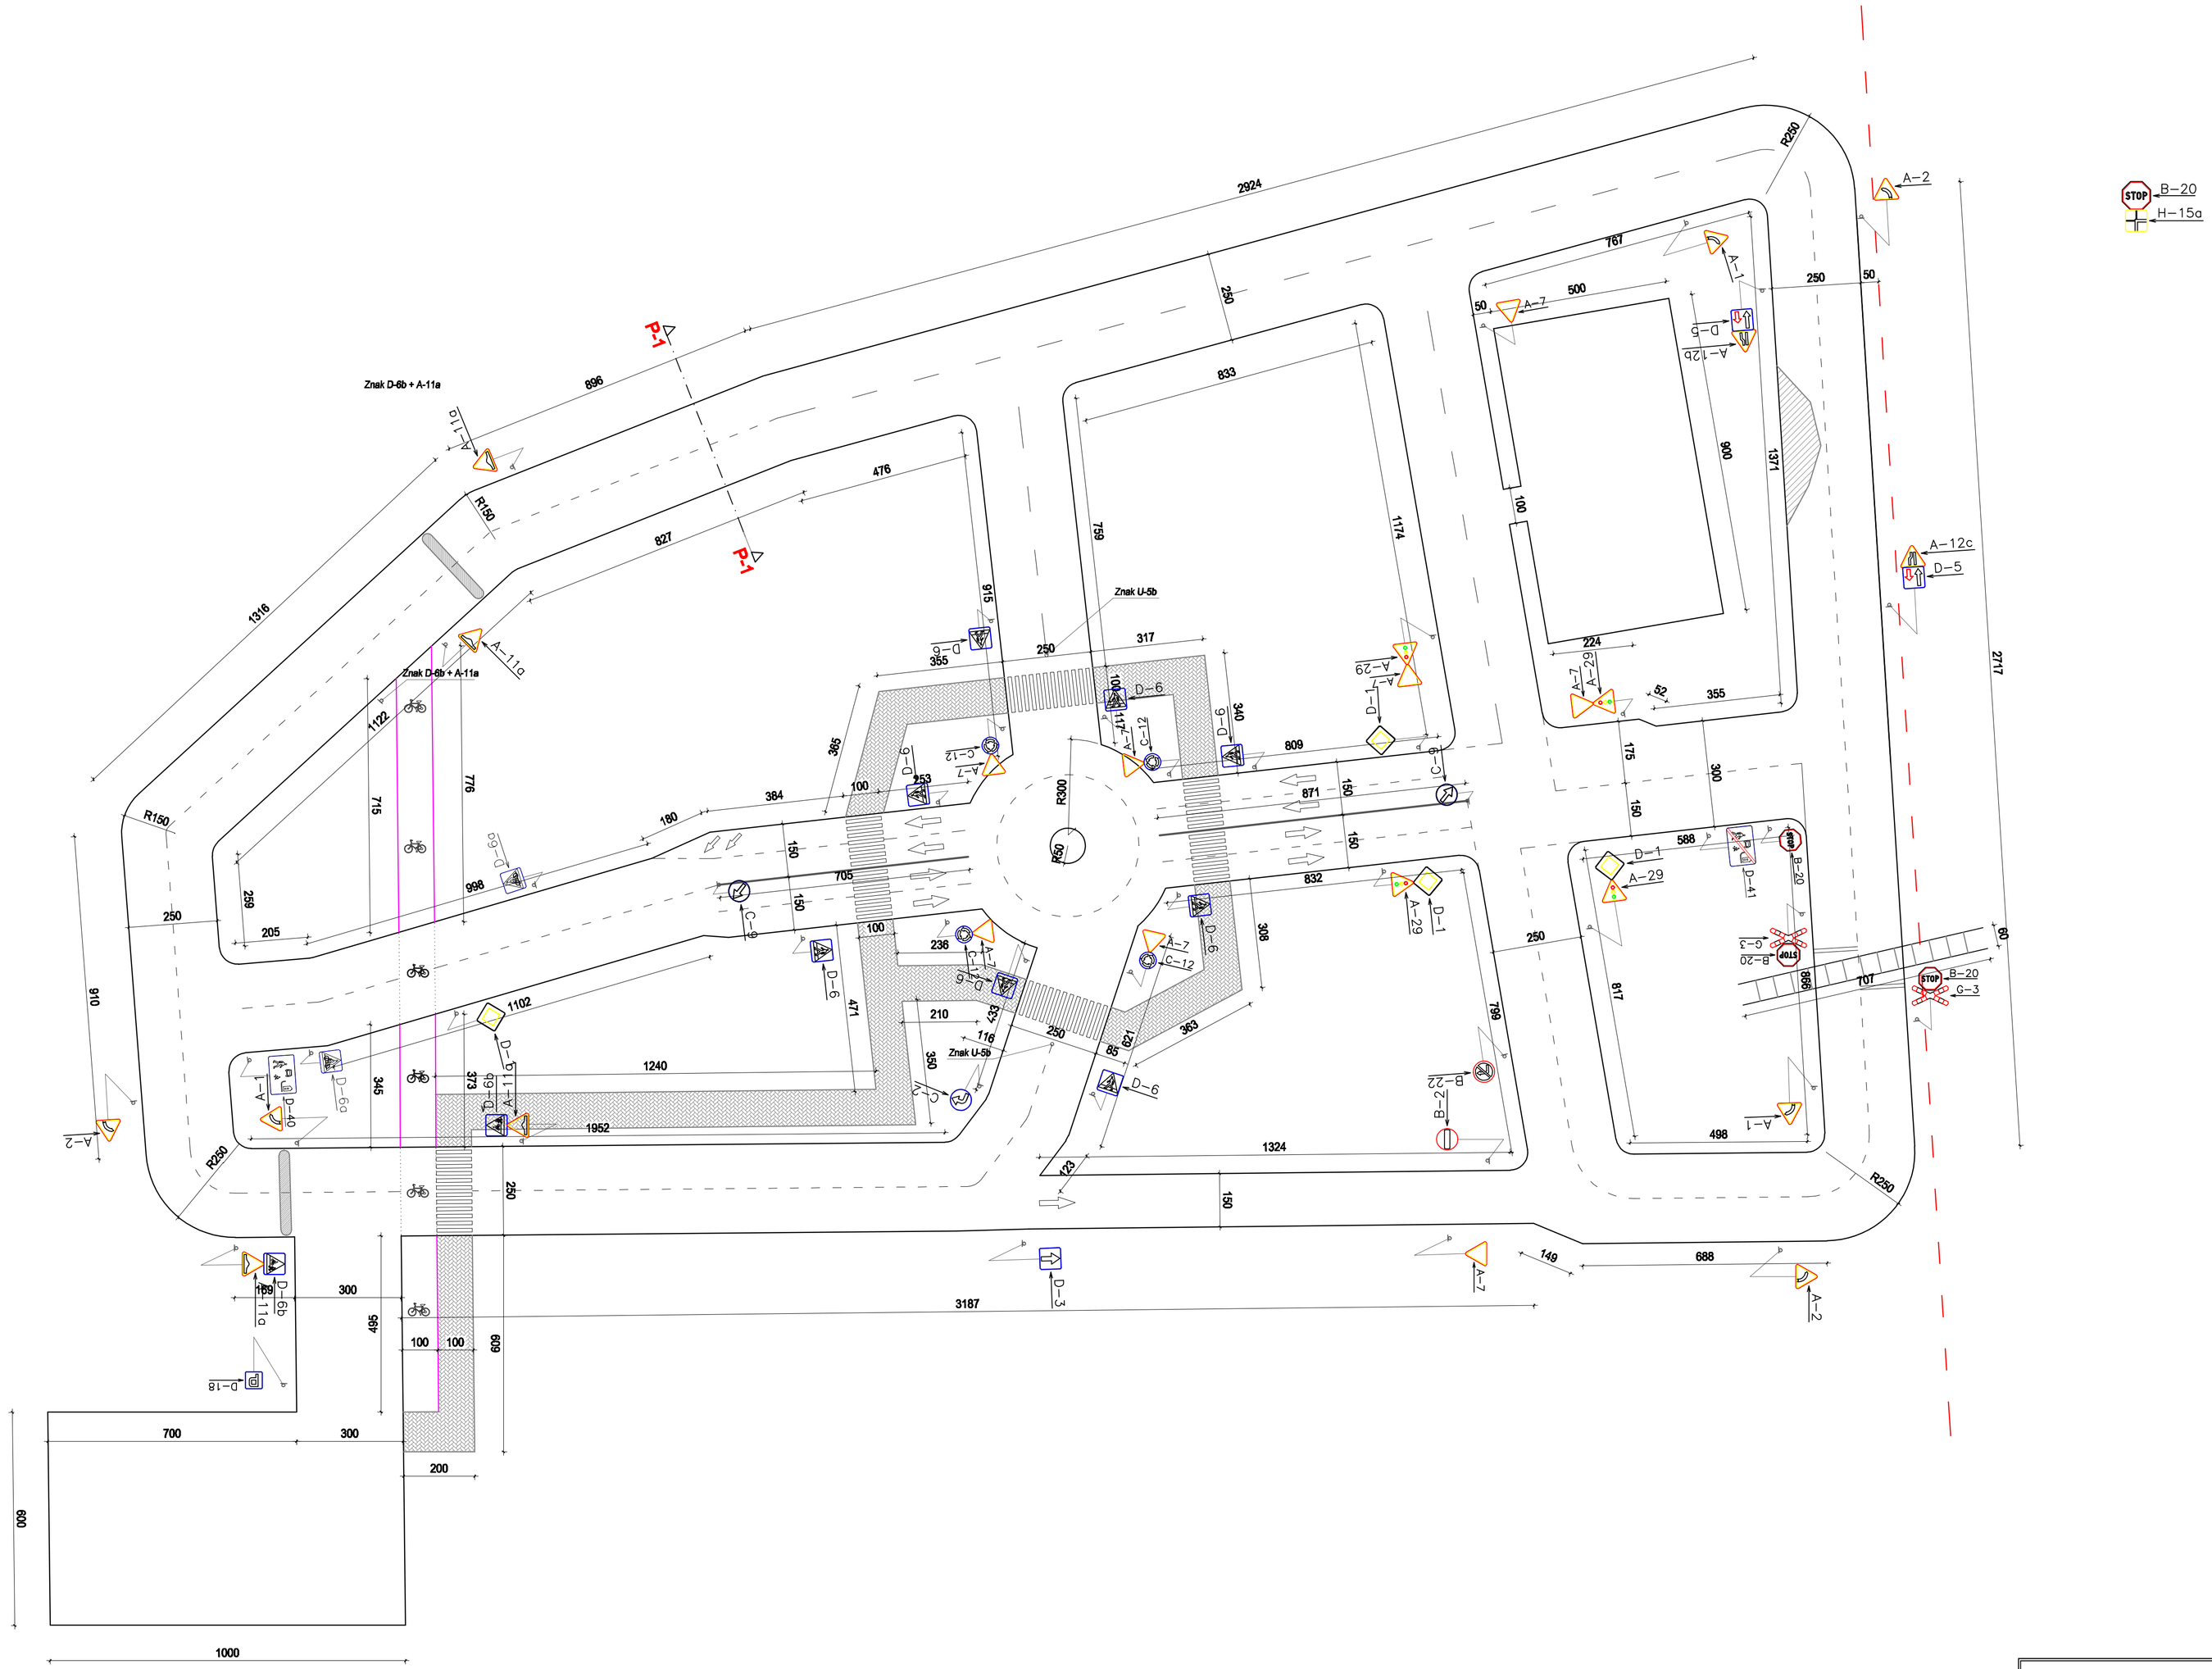

PLAN ORIENTACYJNY	SKALA: 1:100
	FAZA: P.B.
	DATA: 03.17r.
NAZWA I ADRES OBIEKTU BUDOWLANEGO : MIASTECZKO ROWEROWE Śrem, dz. nr ewid. 1916	BRANZA: **DROGOWA**
INWESTOR : Gmina Śrem 63-100 Śrem, ul. Plac 20 Października 1	
PROJ. Stanisław Stachowiak	
OPR.	
OPR.	
SPR.	
"MS" PROJEKTOWANIE I NADZORY BUDOWLANE Mirosław Stachowiak 63-100 Śrem, ul.Perłowa 6, Zbrudzewo 601-694-955	D.2 NR RYS.