


MIEJSCOWY PLAN ZAGOSPODAROWANIA PRZESTRZENNEGO W REJONIE WĘZŁA PRZESIADKOWEGO POZNAŃSKIEJ KOLEI METROPOLITALNEJ NA OBSZARZE MIASTA ŚREM

Załączniki do Uchwały Nr
Rady Miejskiej w Śremie
z dnia

Załącznik nr 1

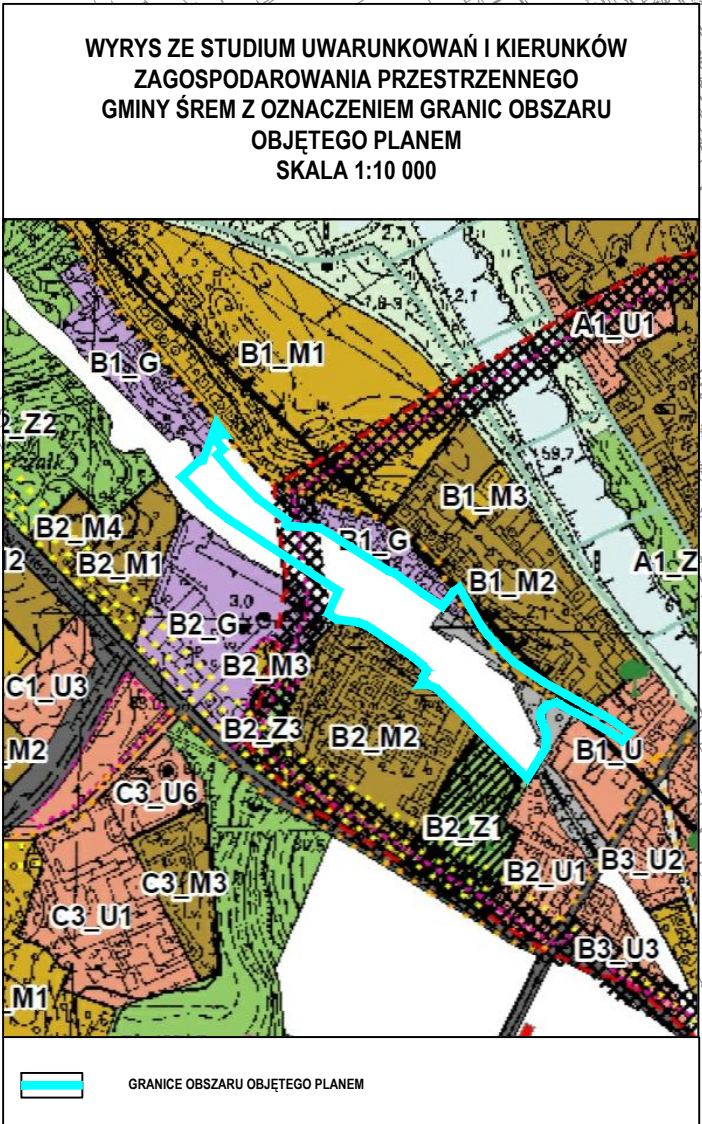

OZNACZENIA

OZNACZENIA STANOWIĄCE OBOWIAZUJĄCE USTALENIA PLANU

- GRANICA OBSZARU OBJĘTEGO PLANEM
- LINIE ROZGRANICZAJĄCE TERENY O RÓŻNYM PRZEZNACZENIU LUB RÓŻNYCH ZASADACH ZAGOSPODAROWANIA
- NIEPRZEKRACZALNE LINIE ZABUDOWY
- GRANICA STREFY OCHRONY KONSERWATORSKIEJ HISTORYCZNEGO UKŁADU URBANISTYCZNEGO WPISANEGO DO REJESTRU ZABYTKÓW
- TEREN KOLEJOWY
- TEREN PARKINGU PUBLICZNEGO
- TEREN DROGI PUBLICZNEJ - KLASA LOKALNA
- TERENY DRÓG PUBLICZNYCH - KLASA DOJAZDOWA
- TEREN ZABUDOWY MIESZKANIOWEJ JEDNORODZINNEJ
- TEREN ZABUDOWY MIESZKANIOWEJ WIELORODZINNEJ

OBSZAR OBJĘTY PLANEM POŁOŻONY JEST W GRANICACH:
- GŁÓWNEGO ZBIORNIKA WÓD PODZIEMNYCH NR 150

SKALA 1:1000

