


--- Zakres opracowania

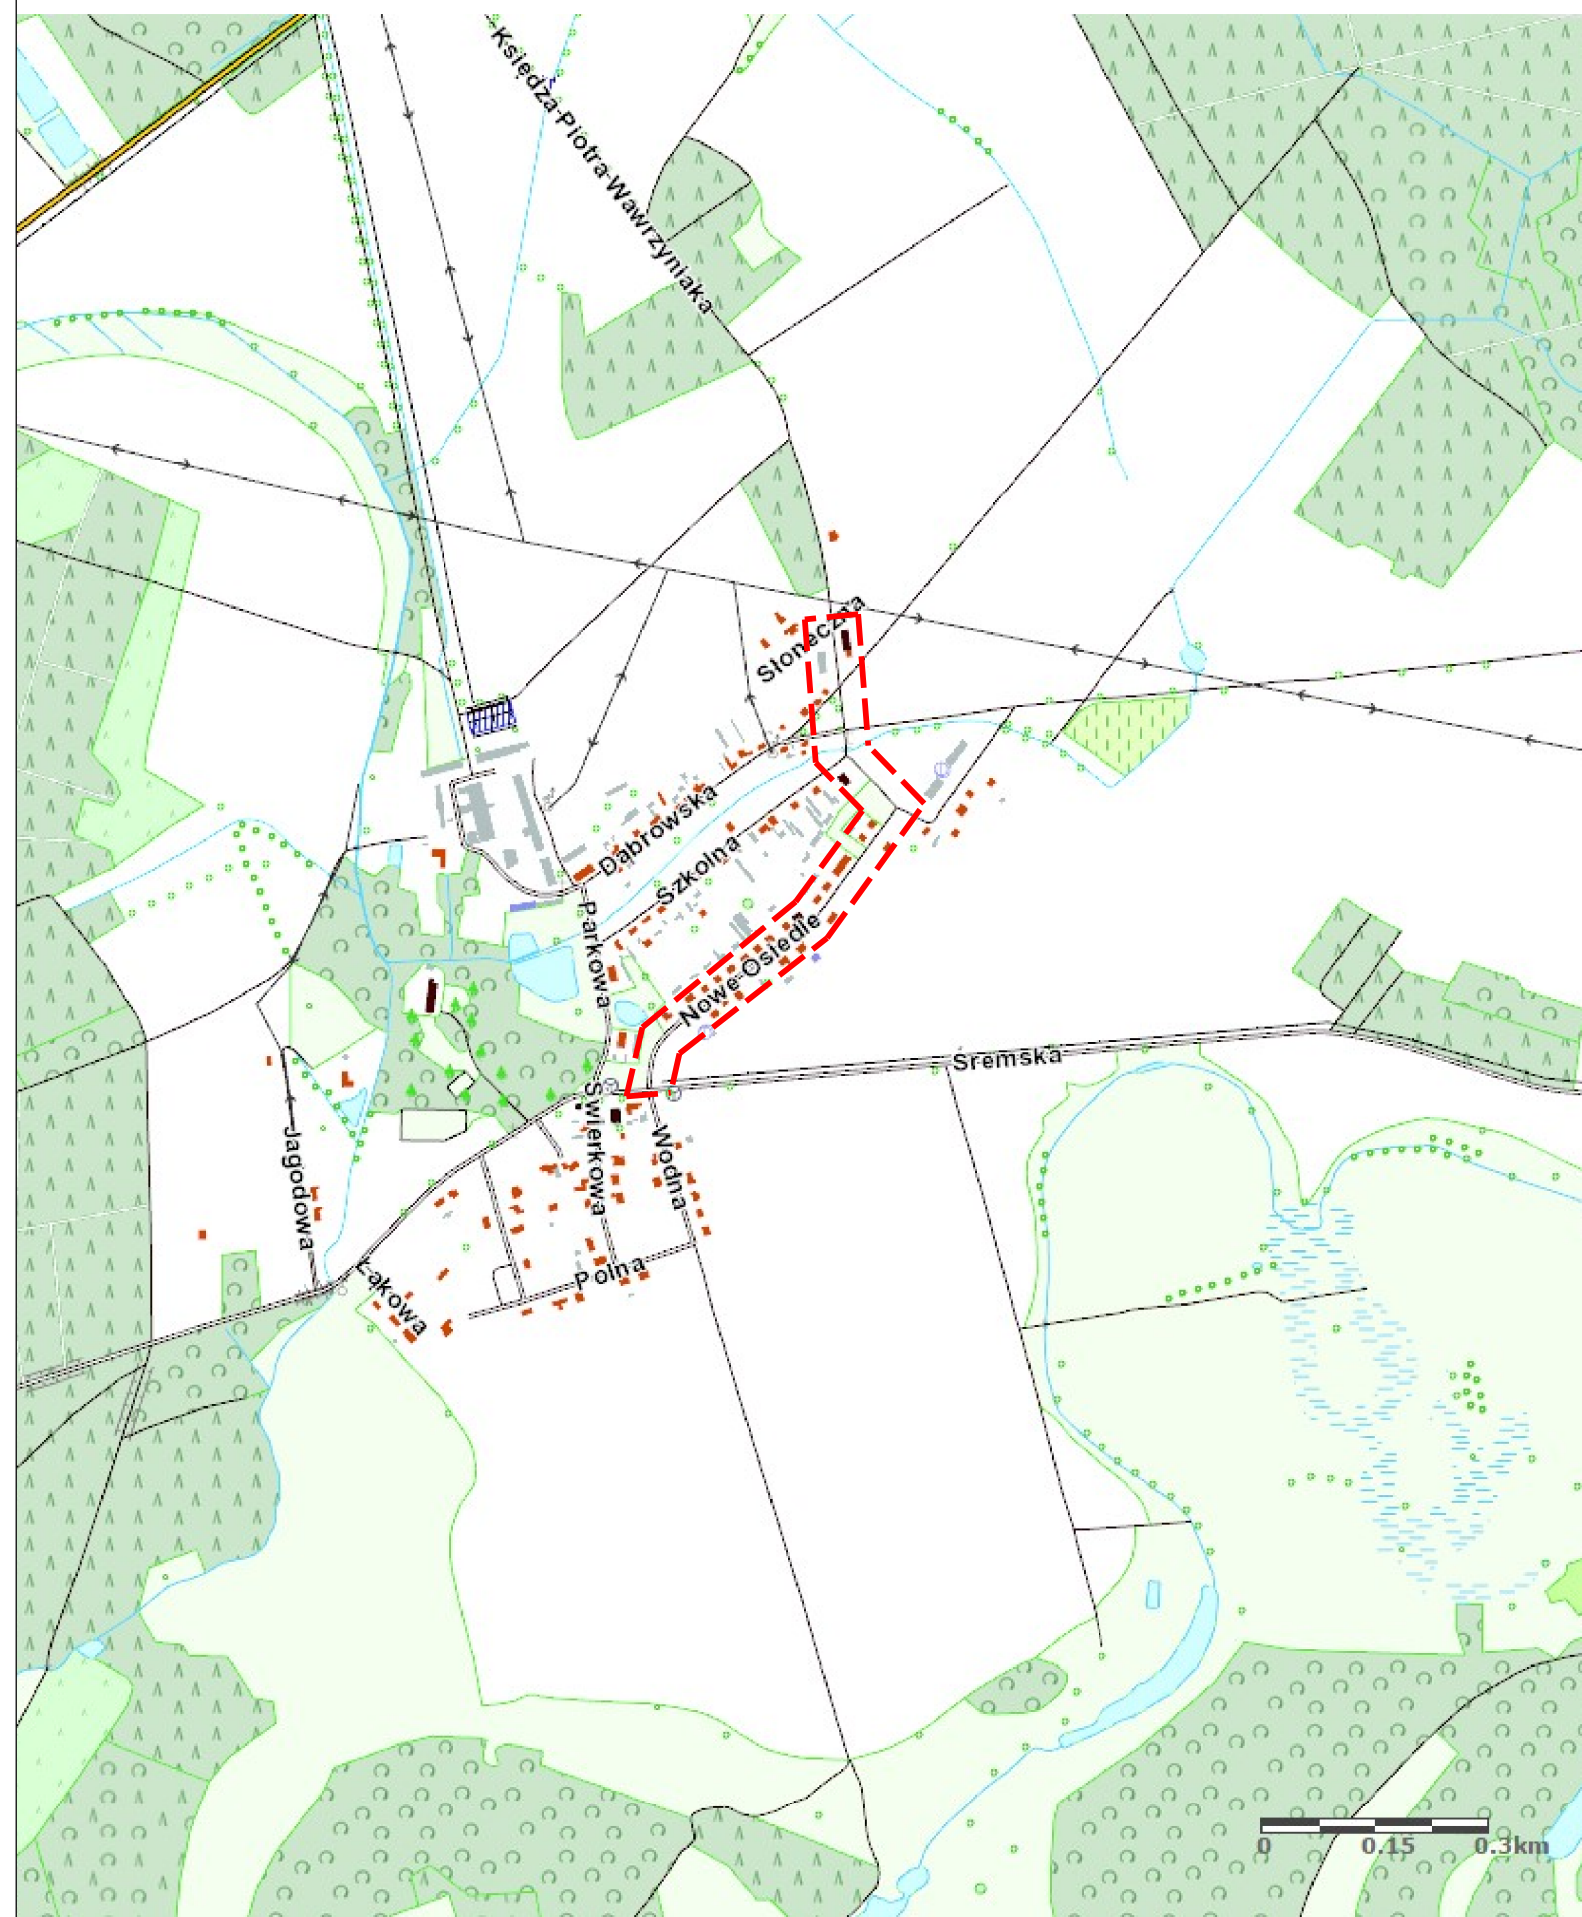

MS BIURO PROJEKTOWE
MICHAŁ SROKA
UL. BOROWA 4
62-200 GNIEZNO

STADIUM

Projekt budowlany

TEMAT

Budowa kanalizacji deszczowej w ramach przebudowy ul. Nowe Osiedle i Ks. Piotra Wawrzyniaka (nr G600042) we wsi Mechlin wraz z infrastrukturą towarzyszącą oraz budową kanalizacji deszczowej

TYTUŁ RYSUNKU

Plan orientacyjny

ADRES OBIEKTU BUDOWLANEGO

Działki ewidencyjne nr: 272, 271,
270/2, 276/13, 209, 173, 27,
obręb 0016 Mechlin

| STANOWISKO | IMIĘ I NAZWISKO | PODPIS |
|--------------------------------------|-------------------------|--------|
| Projektant branży drogowej | - | |
| Numer uprawnień | - | |
| Asystent projektanta branży drogowej | - | |
| Numer uprawnień | - | |
| Sprawdzający branży drogowej | - | |
| Numer uprawnień | - | |
| Projektant branży wod-kan | - | |
| Numer uprawnień | - | |
| Sprawdzający branży wod-kan | mgr inż. Jerzy Sołtysik | |
| Numer uprawnień | WKP/0159/PWOS/11 | |
| Projektant branży elektrycznej | - | |
| Numer uprawnień | - | |
| Sprawdzający branży elektrycznej | - | |
| Numer uprawnień | - | |

| DATA OPRACOWANIA | SKALA | ARKUSZ | NUMER RYSUNKU |
|------------------|----------|--------|---------------|
| 08.2017r. | 1:10 000 | - | 1 |
| Nazwa pliku: | | - | |