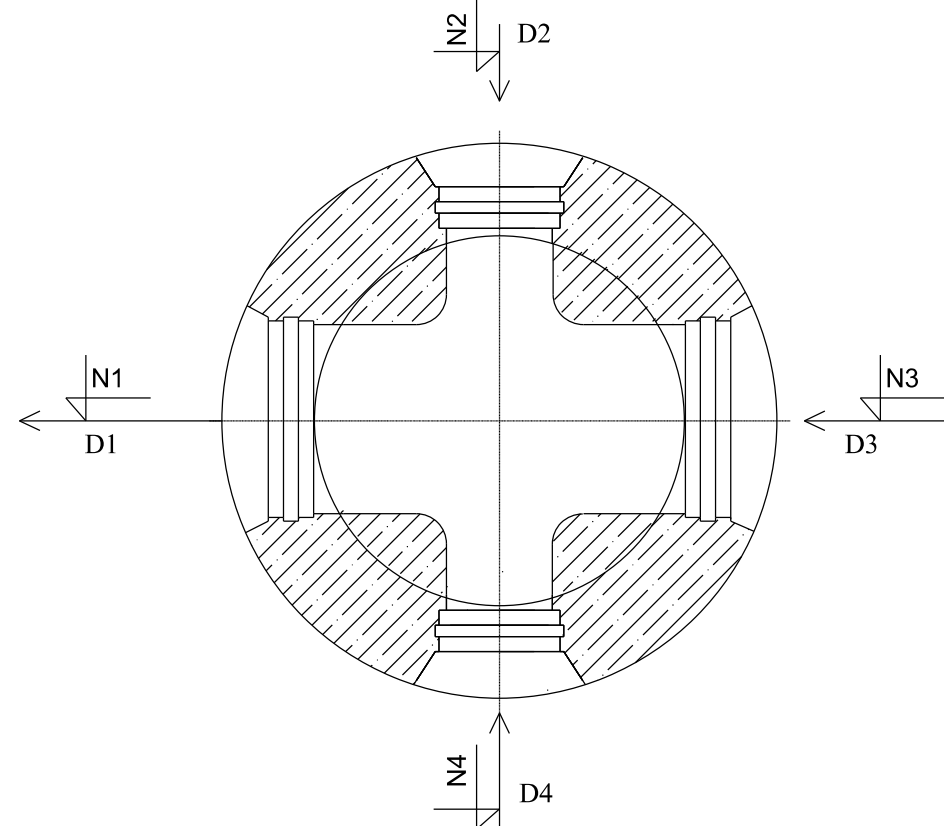
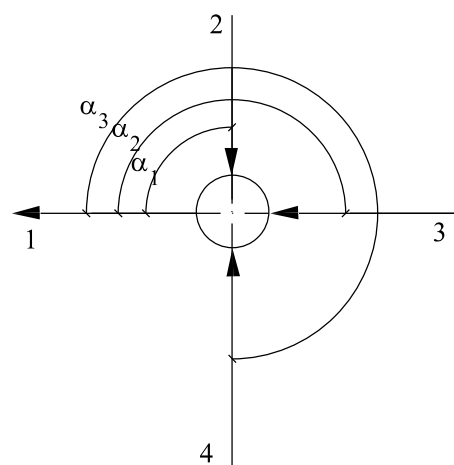
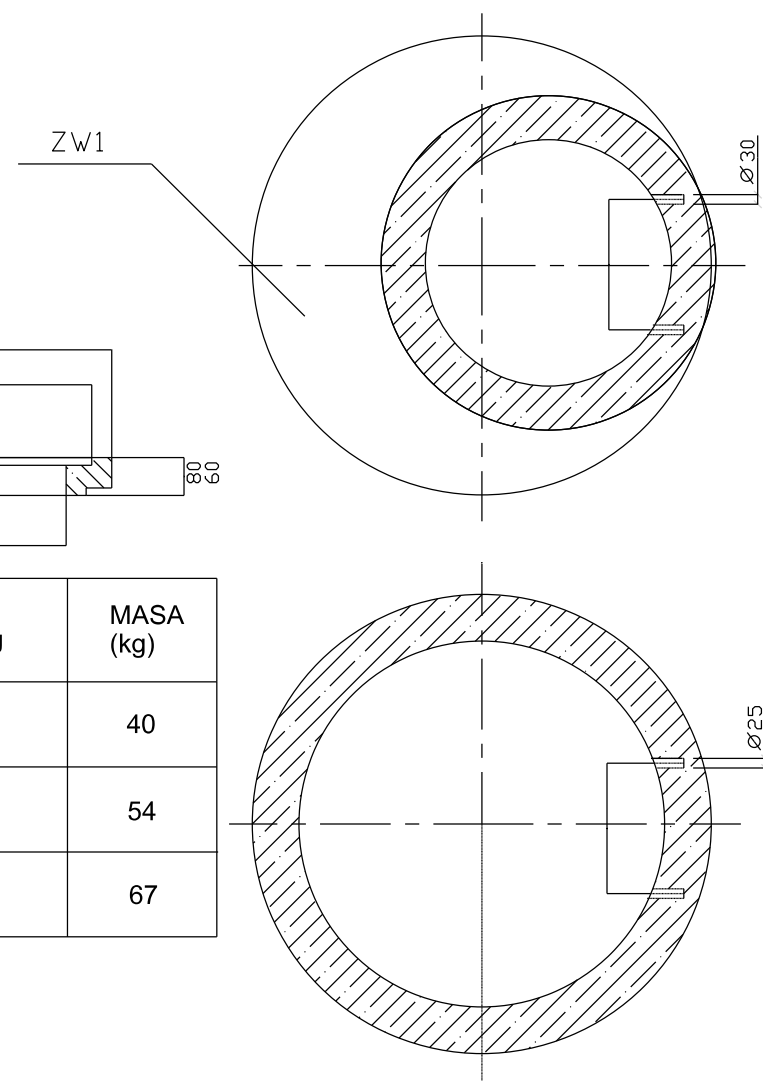
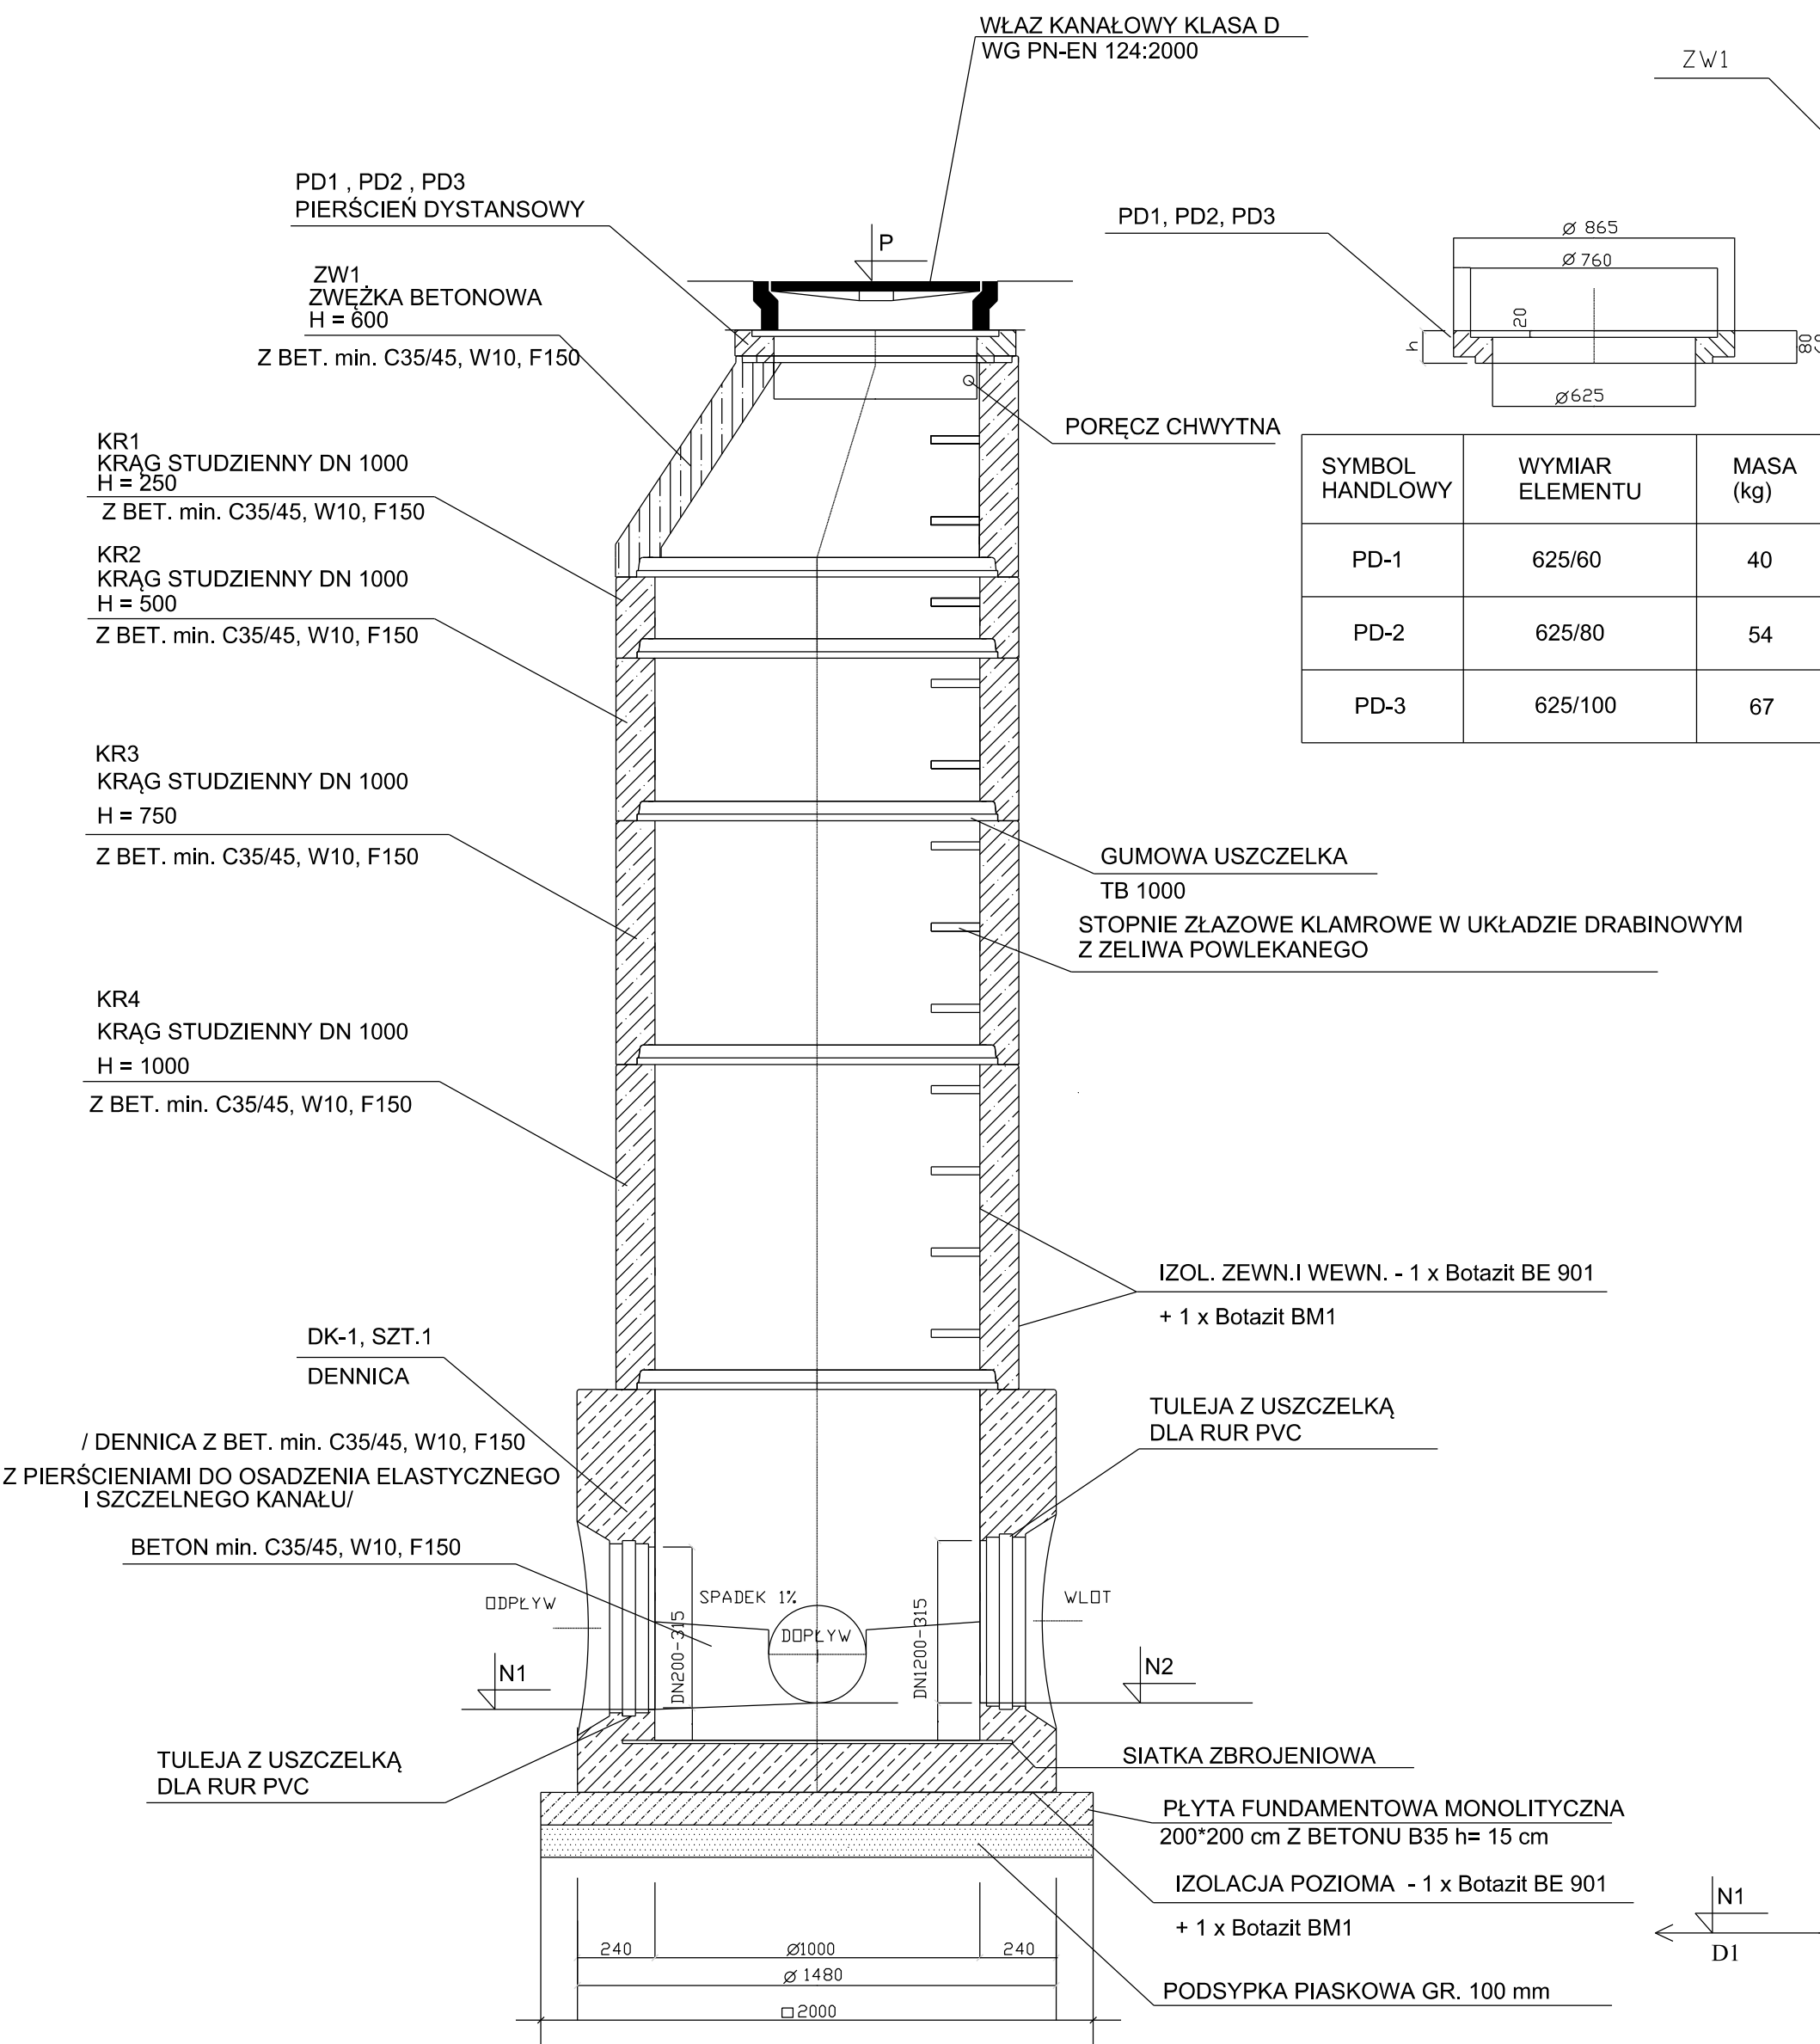
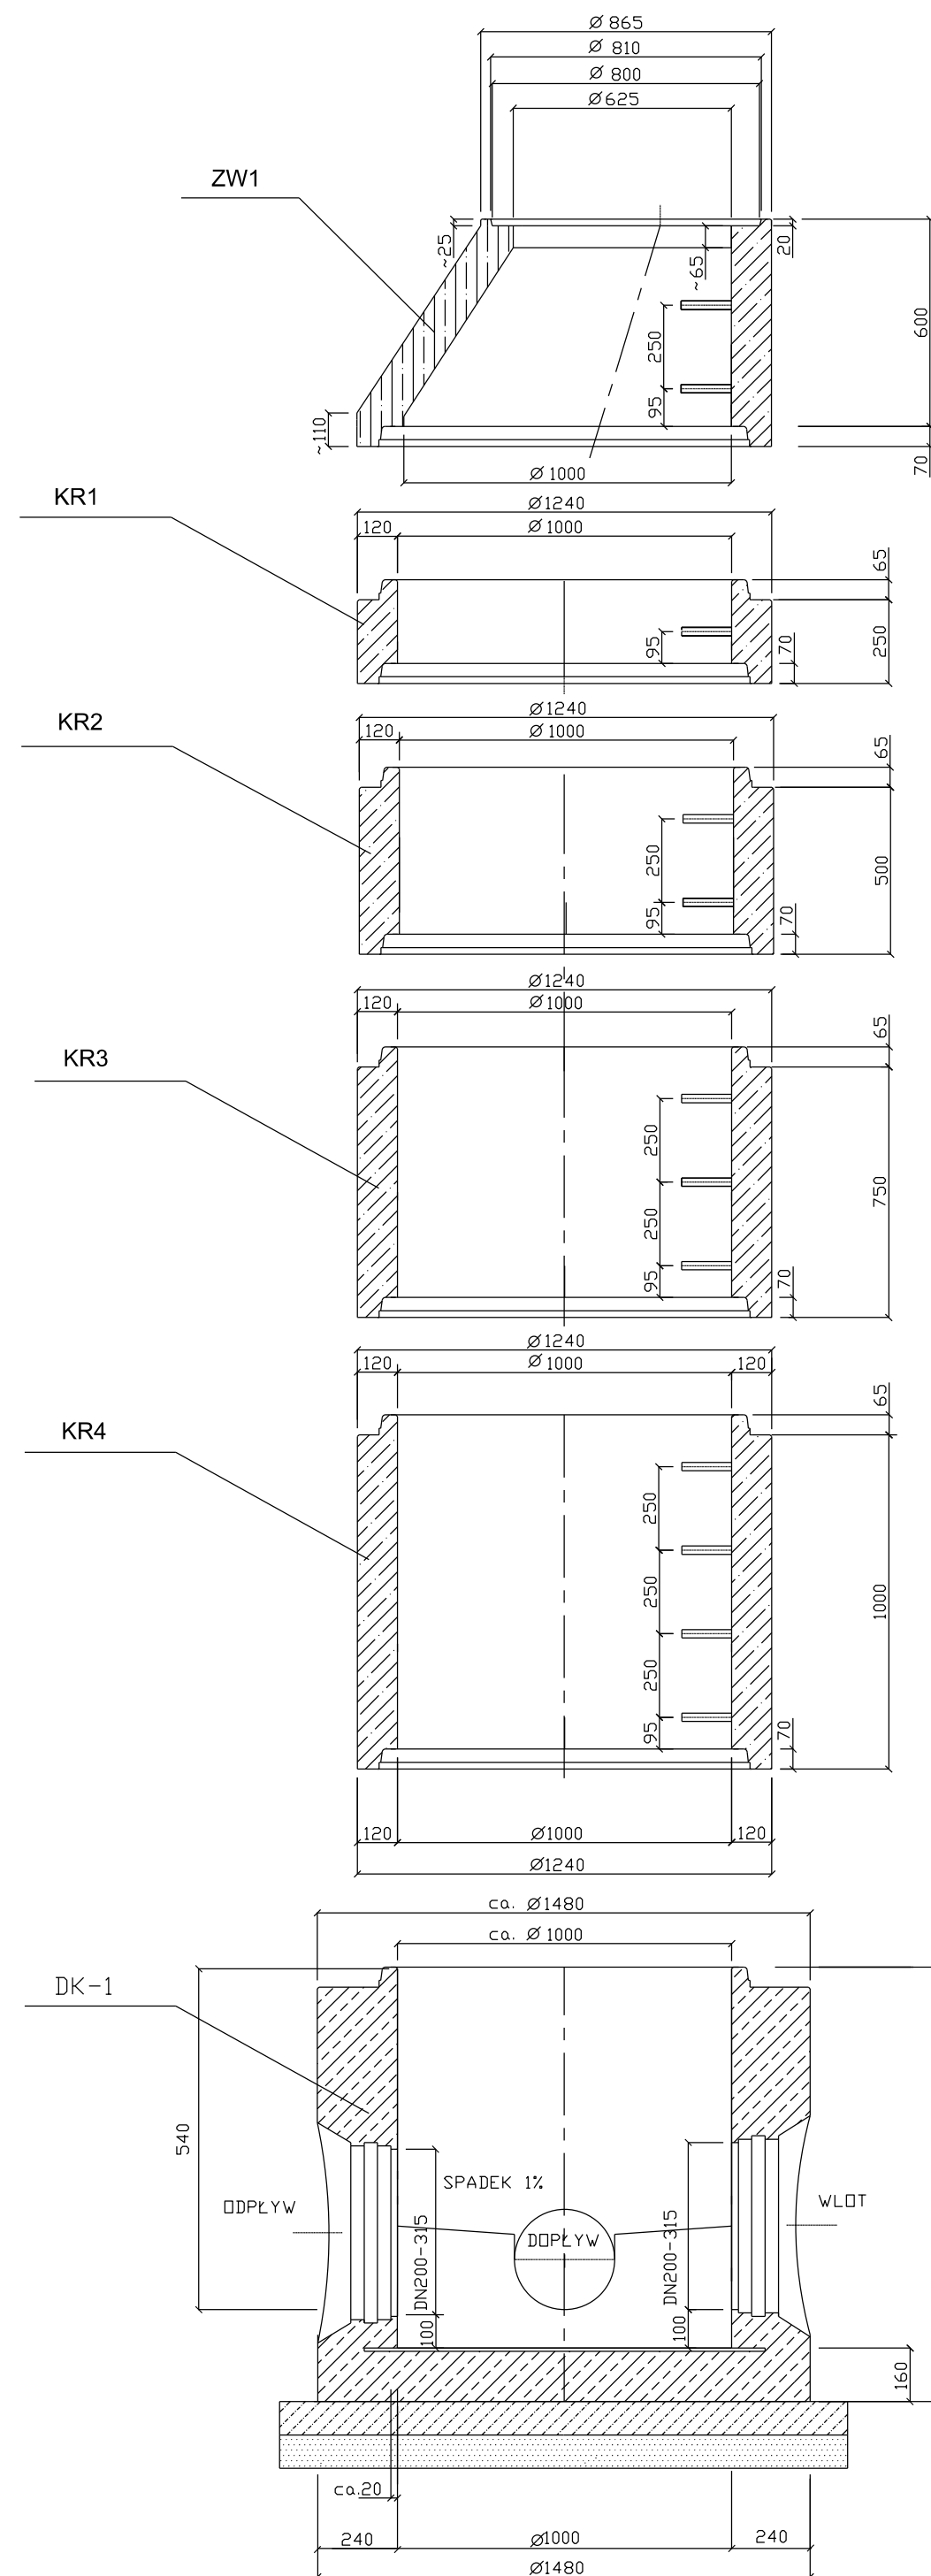


## STUDZIENKA KANALIZACYJNA PREFABRYKOWANA O ŚREDNICY 1000

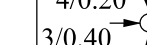
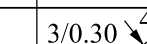
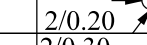
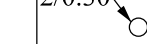
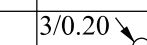
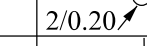
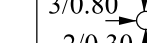
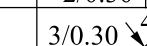
## RZUT Z GÓRY




## ELEMENTY SKŁADOWE STUDZIENKI ZE ZWĘŻKĄ O ŚREDNICY 1000



## ZESTAWIENIE STUDZIENEK REWIZYJNYCH

NUMER STUDZ.	SCHEMAT WŁOTÓW	RZĘDNE				KĄT WŁĄCZENIA DOPŁYWU		
		POKRYWY P	WYLOTU N <sub>1</sub>	DNA N	WŁOTU N <sub>2</sub>	$\alpha_1$	$\alpha_2$	$\alpha_3$
D1		65,54	64,25	64,25	$\frac{2/64,25}{3/64,25}$ $\frac{4/64,25}{4/64,25}$	90	180	265
D2		65,90	64,72	64,72	$\frac{2/64,72}{3/64,72}$ $\frac{4/64,72}{4/64,72}$	133	180	265
D3		66,12	64,93	64,93	64,93	250	—	—
D4		66,07	64,95	64,95	$\frac{2/64,95}{3/64,95}$	123	214	—
D5**		64,93	63,30	63,30	$\frac{2/63,30}{3/63,30}$ $\frac{4/63,30}{4/63,30}$	87	180	260
D6		64,65	63,45	63,45	$\frac{2/63,45}{3/63,45}$ $\frac{4/63,45}{4/63,45}$	120	180	231
D7		64,75	63,59	63,59	$\frac{2/63,59}{3/63,59}$	126	213	—
D8		65,08	63,34	63,34	$\frac{2/63,56}{3/63,57}$	120	166	—

# D5\*\* STUDNIA Ø1200

INWESTOR			
<p style="text-align: center;">GMINA ŚREM          PL. 20 PAŹDZIERNIKA 1          63-100 ŚREM</p>			
JEDNOSTKA PROJEKTOWA			
			
<p style="text-align: center;">MS BIURO PROJEKTOWE          MICHAŁ SROKA          UL. BOROWA 4          62-200 GNIEZNO</p>			
STADIUM			
Projekt budowlany			
TEMAT			
<p>Budowa kanalizacji deszczowej w ramach przebudowy ul. Nowe Osiedle i Ks. Piotra Wawrzyniaka (nr G600042) we wsi Mechlin wraz z infrastrukturą towarzyszącą oraz budową kanalizacji deszczowej</p>			
TYTUŁ RYSUNKU			
Studzienka rewizyjna			
ADRES OBIEKTU BUDOWLANEGO			
<p style="text-align: center;">Działki ewidencyjne nr: 272, 271,          270/2, 276/13, 209, 173, 27,          obręb 0016 Mechlin</p>			
STANOWISKO	IMIĘ I NAZWISKO	PODPIS	
Projektant branży drogowej	-		
Numer uprawnień	-		
Asystent projektanta branży drogowej	-		
Numer uprawnień	-		
Sprawdzający branży drogowej	-		
Numer uprawnień	-		
Projektant branży wod-kan	mgr inż. Jerzy Sołtysik		
Numer uprawnień	WKP/0159/PWOS/11		
Sprawdzający branży wod-kan	-		
Numer uprawnień	-		
Projektant branży elektrycznej	-		
Numer uprawnień	-		
Sprawdzający branży elektrycznej	-		
Numer uprawnień	-		
DATA OPRACOWANIA	SKALA	ARKUSZ	NUMER RYSUNKU
08.2017r.	1:20	-	5
Nazwa pliku:		-	