


UWAGI:

Oznaczenia PASTEL: XX = DALEWOPOZ/JO1A/001/

kable typu: XzTKMXpw

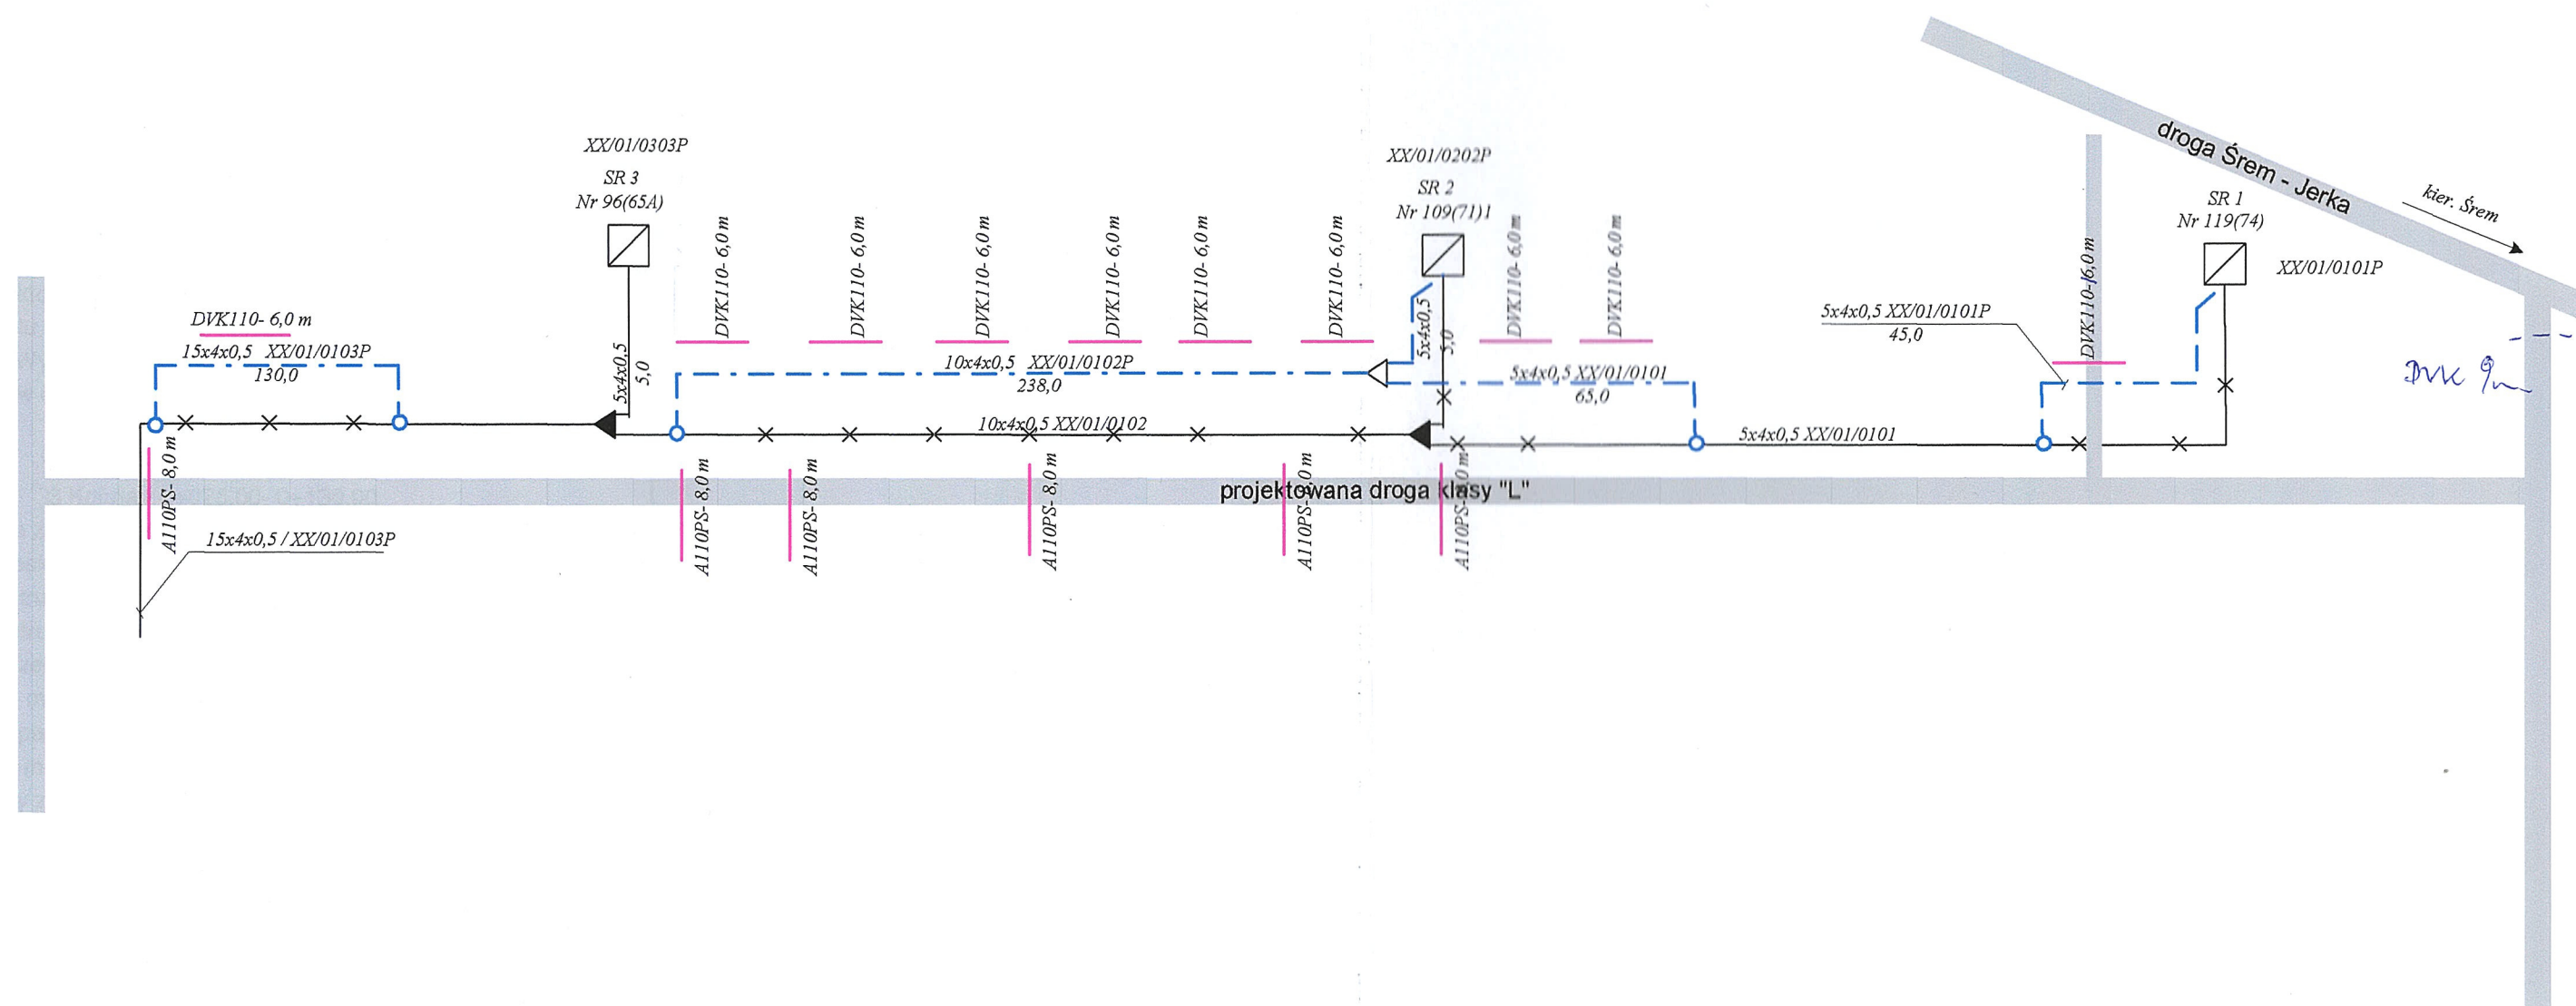

Opracował:	mgr inż. Tomasz Gawalek	upr. nr 0376/97/U	<div>SYS-TEL s.c.</div>	
Sprawdził:				
Skala:	Przebudowa urządzeń telekomunikacyjnych w m. Dalewo. Schemat sieci rozdzielczej.			Nr arch.: P-10-TG/2010
Kreślił:				Data: 10.2010
				Nr rys.: 3
			Arkusz: 1	Arkuszy: 1