


STAN PROJEKTOWANY

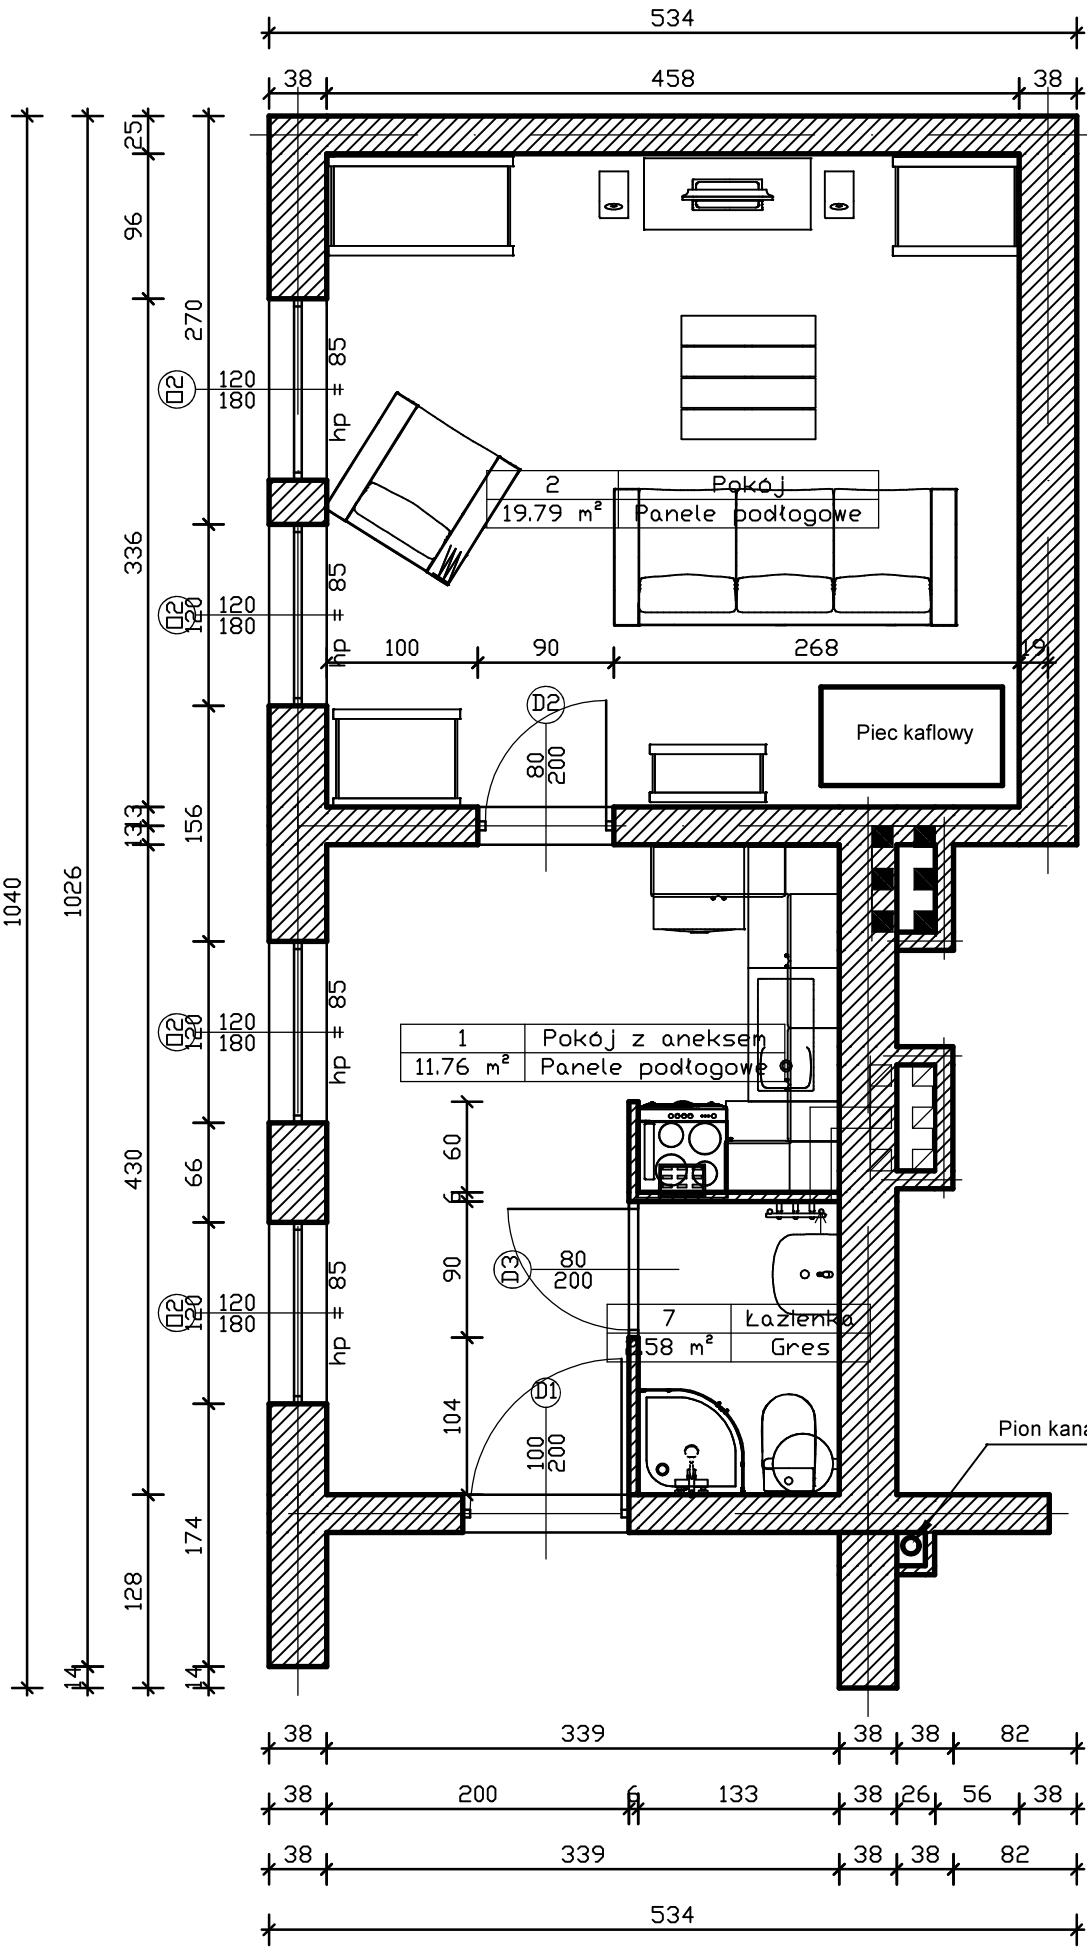

WYKAZ STOLARKI

Okna		1
NR		1
Symbol		D2
Schemat		
Wymiar w	So	120.0
światło muru	Ho	180.0
Wymiar w	S	110.0
światło ościeznicy	H	170.0
Ilość		4
Uwagi W każdym oknie nawietrzak ciśnieniowy o wydajności min. 30 m3/h, układ szpros jak okna istniejące.		

Drzwi		1	2	3
NR		1	2	3
Symbol		D1	D2	D3
Schemat				
Wymiar w	So	110.0	90.0	90.0
światło muru	Ho	205.0	205.0	205.0
Wymiar w	S	100.0	80.0	80.0
światło ościeznicy	H	200.0	200.0	200.0
Rodzaj skrzydła		L R	L R	L R
Ilość		1 0	1 0	1 0
Razem		1	1	1
Uwagi Drzwi zewnętrzne, zamek patentowy + gałka, Umax = 1,7 W/m2K				Blokada łazienkowa, podcięcie wentylacyjne

Pion kanalizacyjny Ø CV DN110/75 w zabudowie g/k. Odpowietrzenie wyprowadzić ponad dach.

Wykaz pomieszczeń : Kondygnacja 0

Nr	Nazwa pomieszczenia	Pow. użytkowa	Posadzka
		34.16 m²	
1	Pokój z aneksem	11.76 m²	Panele podłogowe
2	Pokój	19.79 m²	Panele podłogowe
7	Łazienka	2.58 m²	Gres
8	Pokój	0.03 m²	Panele podłogowe
Razem		34.16 m²	

PAWEŁ MEJZA BUDOWNICTWO		
Lubiatowo 52, 63-140 Dolsk		
Projektant mgr inż. Paweł Mejza	Branża Architektura	
Inwestor Gmina Śrem	Adres inwestycji Śrem ul. Młyńska 3/4	
Skala 1:100	Nazwa rysunku Rzut lokalu - projekt	Nr rysunku 02