


STAN ISTNIEJĄCY

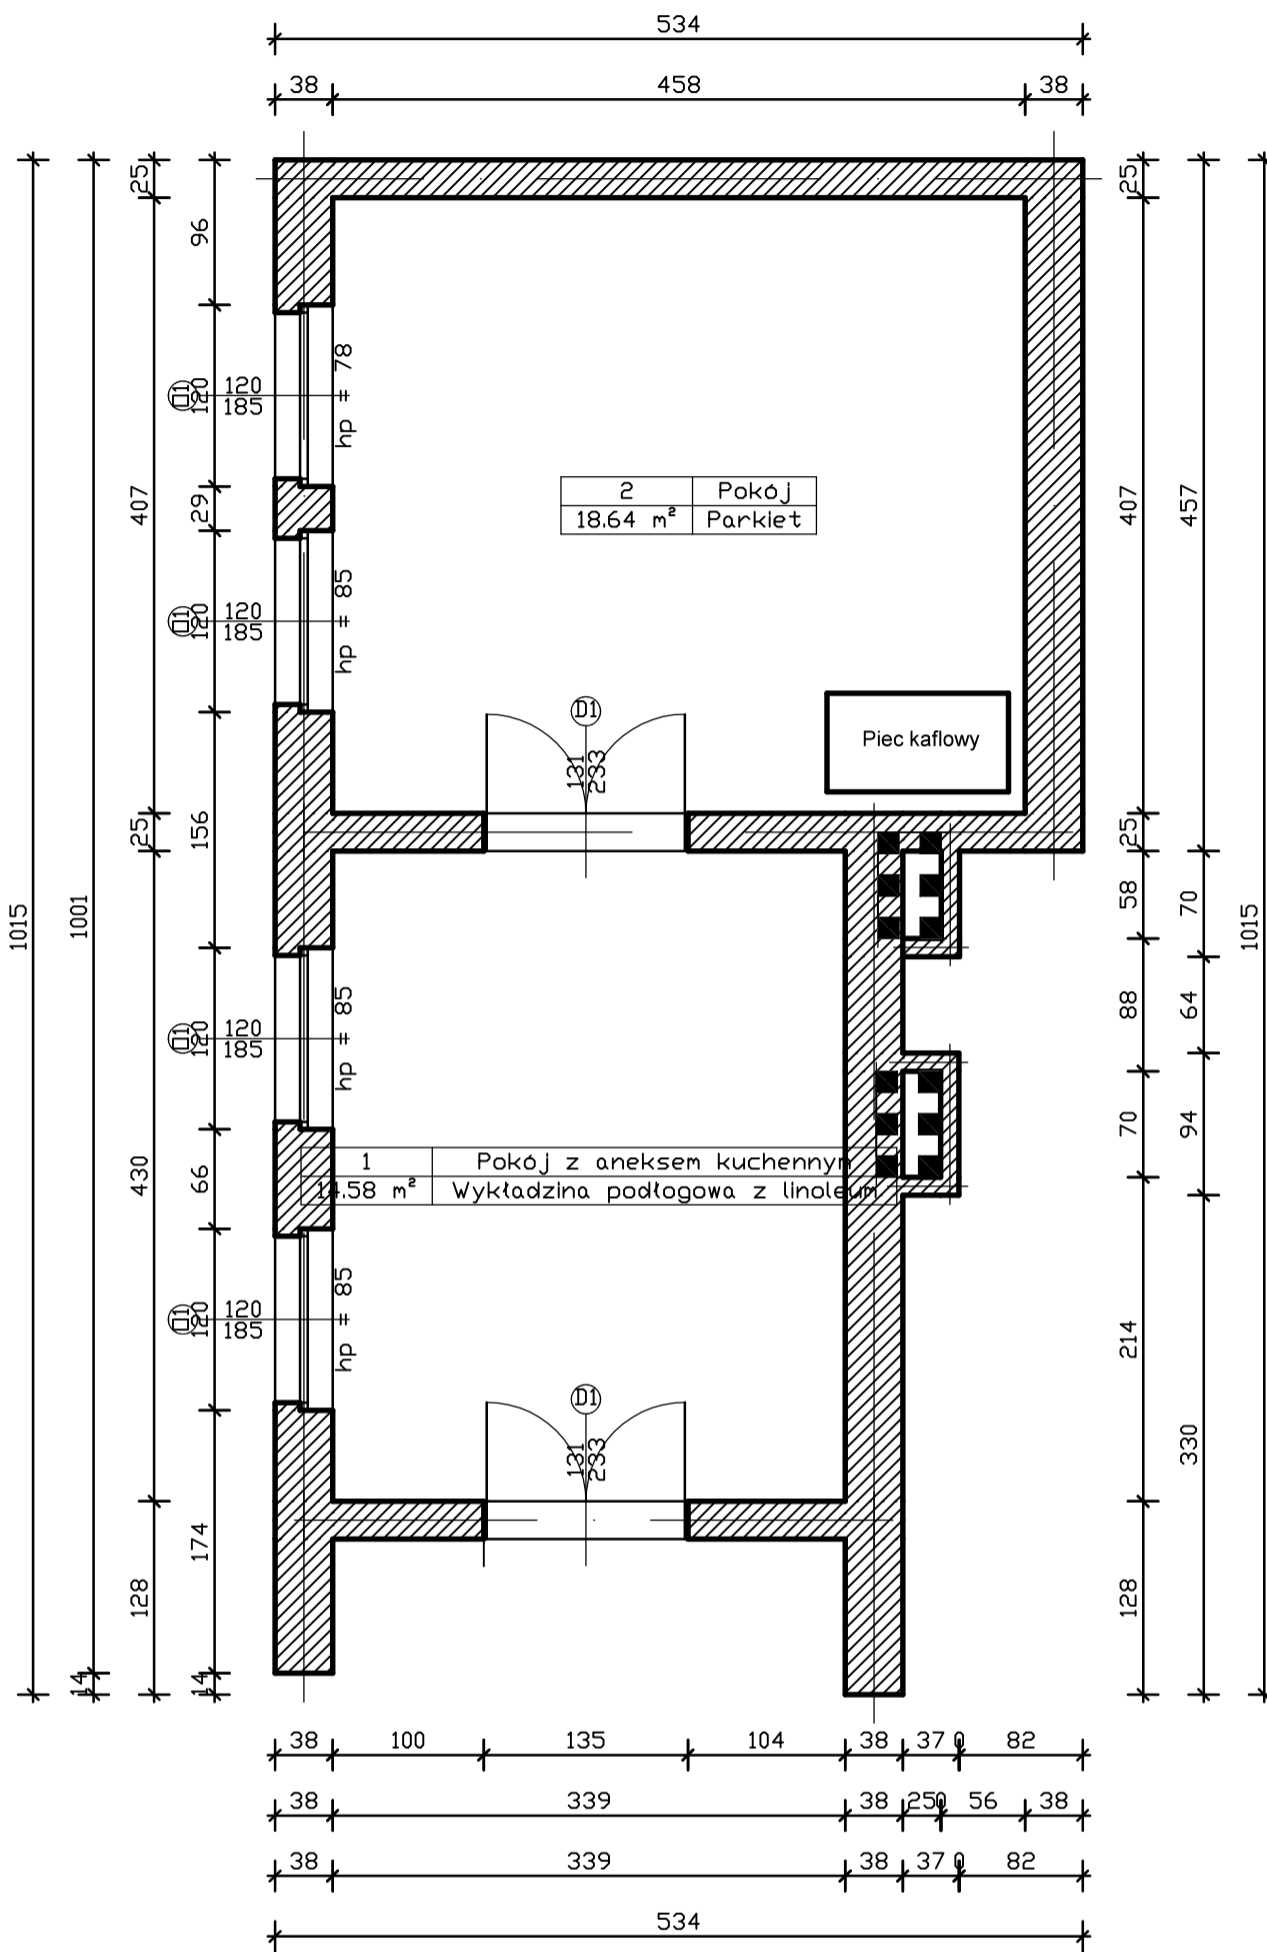

WYKAZ STOLARKI

Okna	
NR	1
Symbol	D1
Schemat	
Wymiar w	So 120.0
świetełtu muru	Ho 185.0
Wymiar w	S 110.0
świetełtu ościeżnicy	H 175.0
Ilość	4
Uwagi	
Drzwi	
NR	1
Symbol	D1
Schemat	
Wymiar w	So 135.0
świetełtu muru	Ho 235.0
Wymiar w	S 131.0
świetełtu ościeżnicy	H 233.0
Rodzaj skrzydła	L R
Ilość	
Razem	2
Uwagi	

Wykaz pomieszczeń : Kondygnacja 0

Nr	Nazwa pomieszczenia	Pow. użytkowa	Posadzka
		33.37 m ²	
1	Pokój z aneksem kuchennym	14.58 m ²	Wykładzina podłogowa z linoleum
2	Pokój	18.64 m ²	Parkiet
5	Pokój	0.15 m ²	Panele podłogowe
Razem		33.37 m ²	

PAWEŁ MEJZA BUDOWNICTWO		
Lubiatowo 52, 63-140 Dolsk		
Projektant mgr inż. Paweł Mejza	Branża Architektura	
Inwestor Gmina Śrem	Adres inwestycji Śrem ul. Młyńska 3/4	
Skala 1:100	Nazwa rysunku Rzut lokalu - stan istniejący	Nr rysunku 01