


Pik = 0+931,11  
Skala 1:100/100

P.P. = 78,00

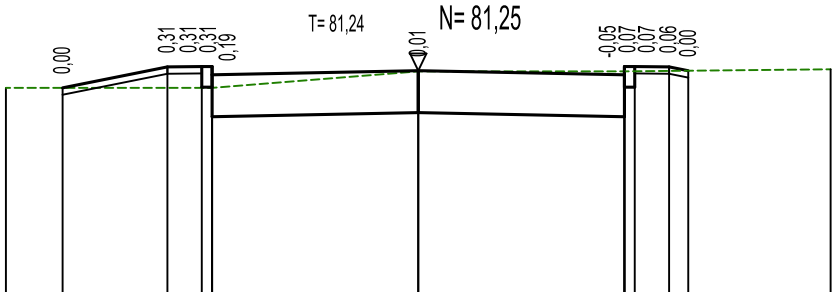

RZĘDNE PROJ.	81,00	81,31	81,31	81,31	81,19	81,25	81,19	81,31	81,31	81,25
RZĘDNE KONS.		81,01	81,01	80,58		80,64	80,58	81,01	81,01	
RZĘDNE TEREN	81,00		81,00		81,24		81,24			81,27
ODLEGŁOŚCI	-6,00	-5,18	-3,65	-3,15	-3,00	0,00	3,00	3,15	3,65	6,00

MÓRKA, ul. Spokojna  
Ruch - KR3  
Podłoże - G4

PRZEKROJE POPRZECZNE		SKALA: 100/100
		FAZA: P.B.
		DATA: 05.17.r
NAZWA I ADRES OBIEKTU BUDOWLANEGO : PRZEBUDOWA DROGI GMINNEJ Mórka, ul. Spokojna		BRANŻA: DROGOWA
INWESTOR : Gmina Śrem Śrem, Pl. 20 Października 1,		
PROJ.	inż. Mirosław Stachowiak	
OPR.		
SPR.		
"MS" PROJEKTOWANIE I NADZORY BUDOWLANE Mirosław Stachowiak 63-100 Śrem, ul.Perłowa 6, Zbrudzewo, tel. 601-694-955		D.4.5