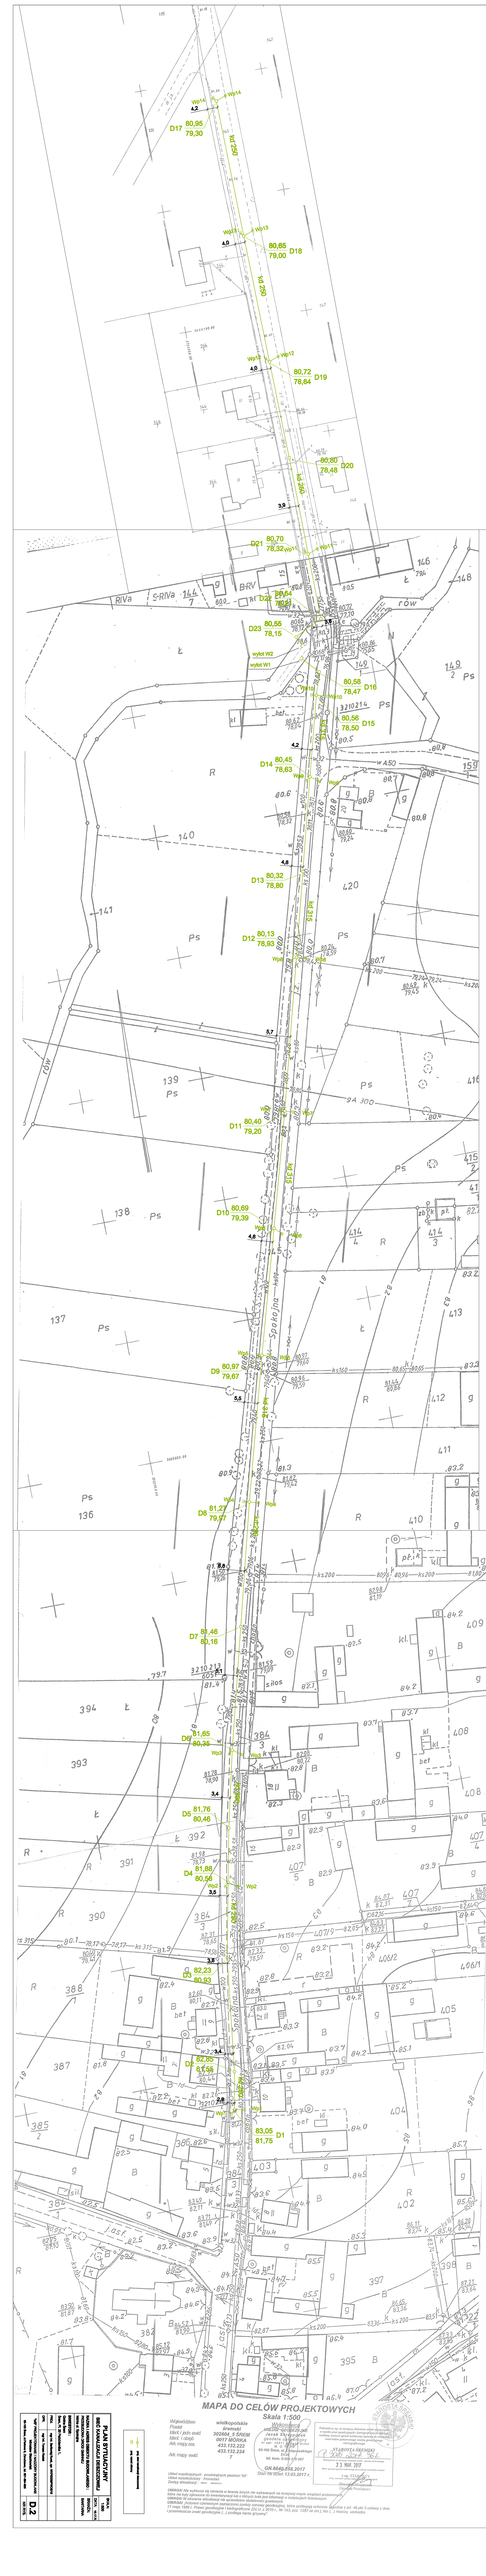
MAPA DO CELÓW PROJEKTOWYCH
Skala 1:500
PLAN SYTUACYJNY
Skala 1:500
D2
wlot/wylot
wlot/wylot
wlot/wylot