



STAN ISTNIEJĄCY

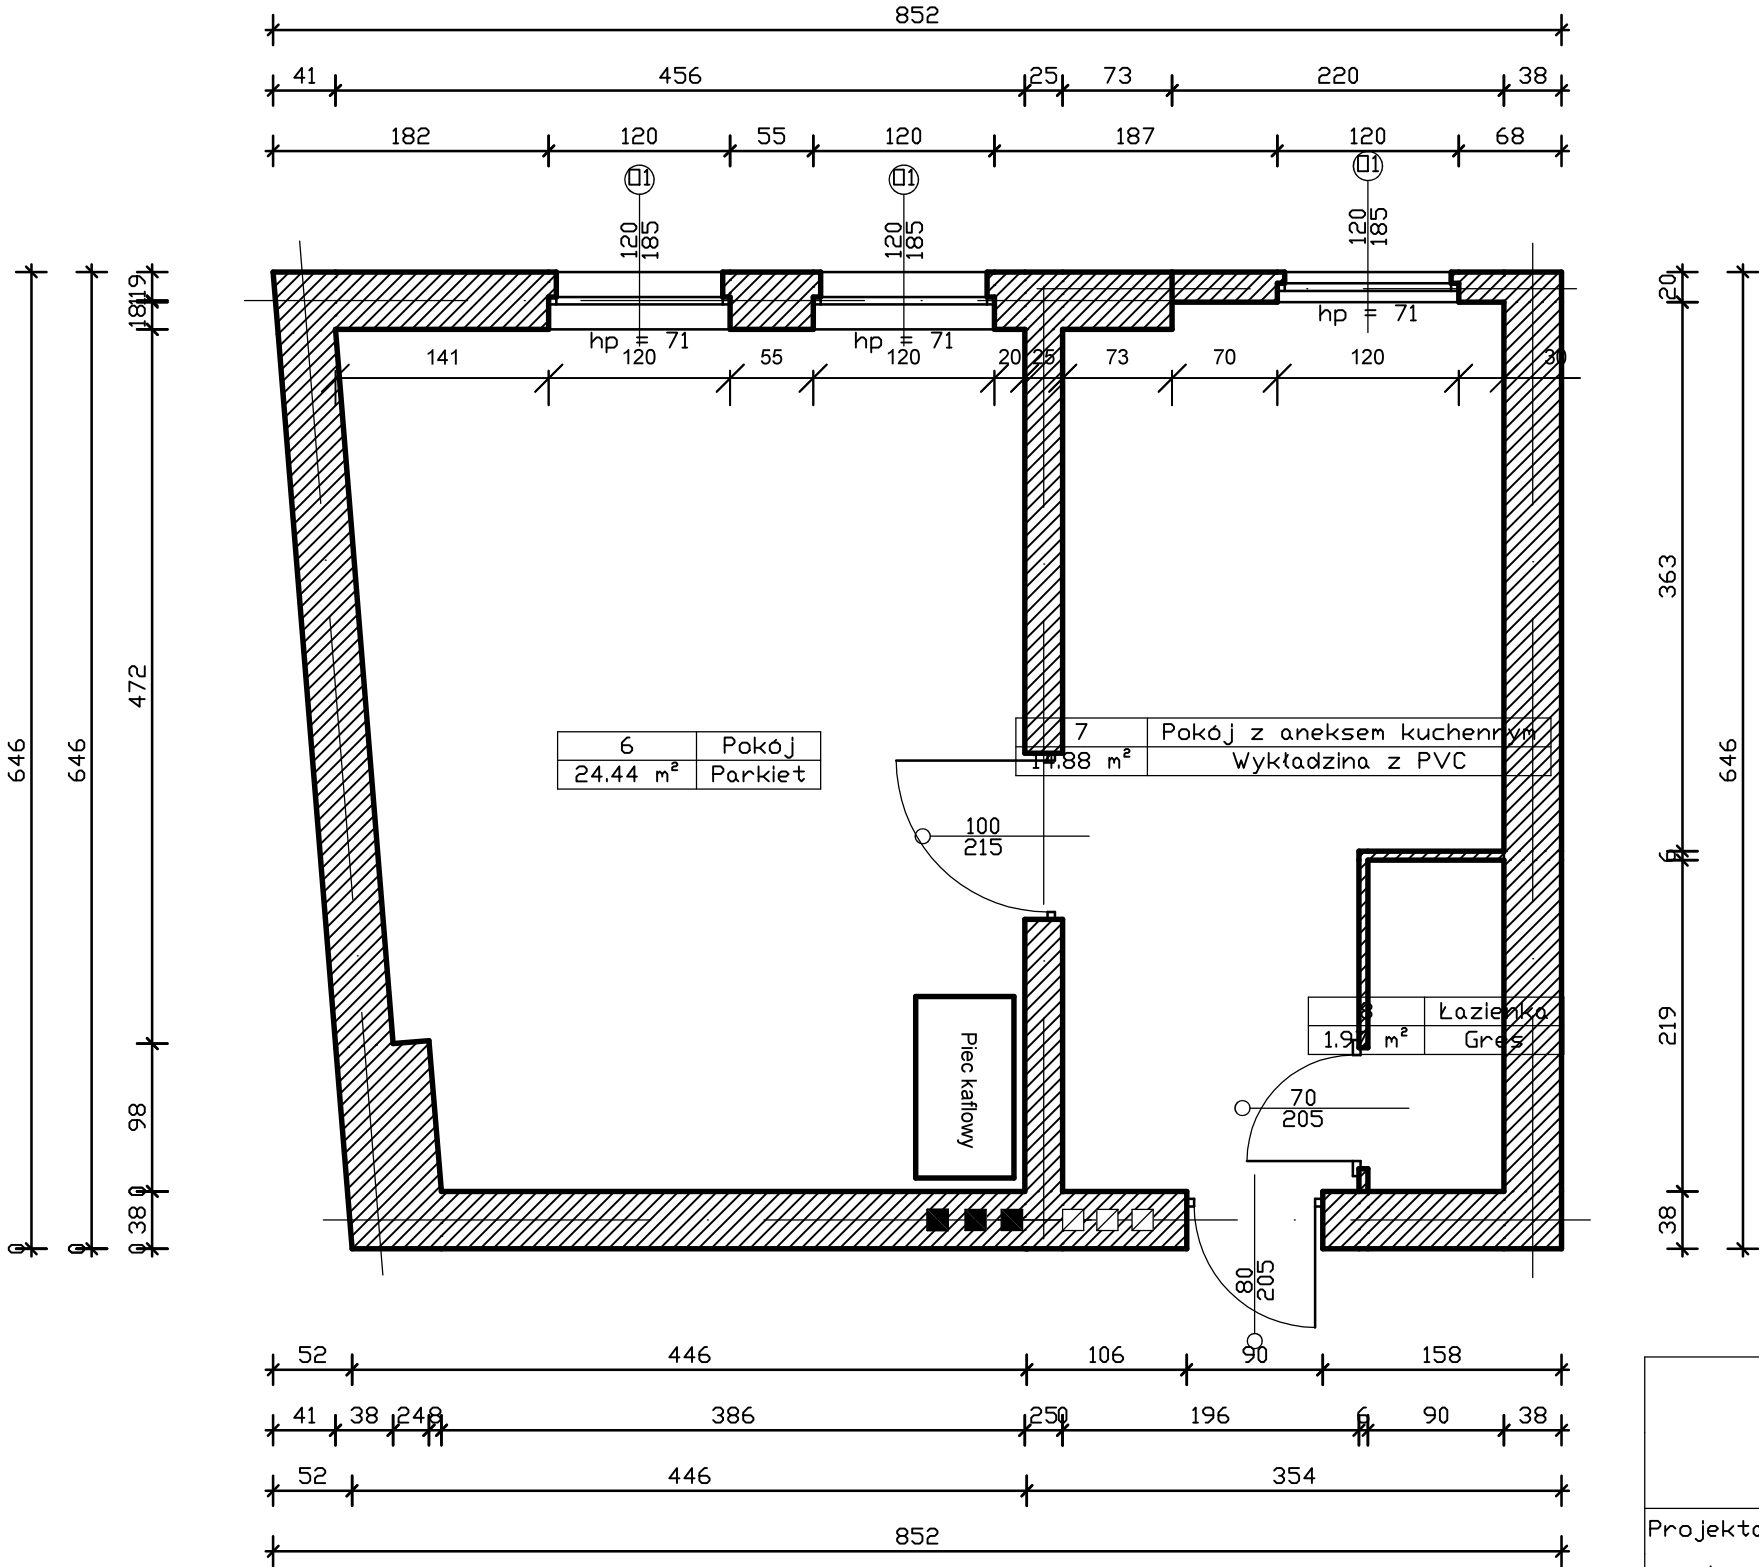




WYKAZ STOLARKI

Okna

NR		1	
Symbol		01	
Schemat			
Wymiar w	So	120.0	
światłe muru	Ho	185.0	
Wymiar w	S	110.0	
światłe ościeznicy	H	175.0	
Ilość		3	
Uwagi			

Drzwi

NR		1		2		3	
Symbol							
Schemat							
Wymiar w	So	80.0		110.0		90.0	
światłe muru	Ho	210.0		220.0		210.0	
Wymiar w	S	70.0		100.0		80.0	
światłe ościeznicy	H	205.0		215.0		205.0	
Rodzaj skrzydła		L	R	L	R	L	R
Ilość		0	1	1	0	0	1
Razem		1		1		1	
Uwagi							

Wykaz pomieszczeń i Kondygnacja 0

Nr	Nazwa pomieszczenia	Pow. użytkowa	Posadzka
		41.29 m²	
6	Pokój	24.44 m²	Parkiet
7	Pokój z aneksem kuchennym	14.88 m²	Wykładzina z PVC
8	Łazienka	1.97 m²	Gres
Razem		41.29 m²	

PAWEŁ MEJZA BUDOWNICTWO		
Lubiatowo 52, 63-140 Dolsk		
Projektant	Branża	
mgr inż. Paweł Mejza	Architektura	
Inwestor	Adres Inwestycji	
Gmina Śrem	Śrem ul. Stary Rynek 1/8	
Skala	Nazwa rysunku	Nr rysunku
1:100	Rzut - stan istniejący	01