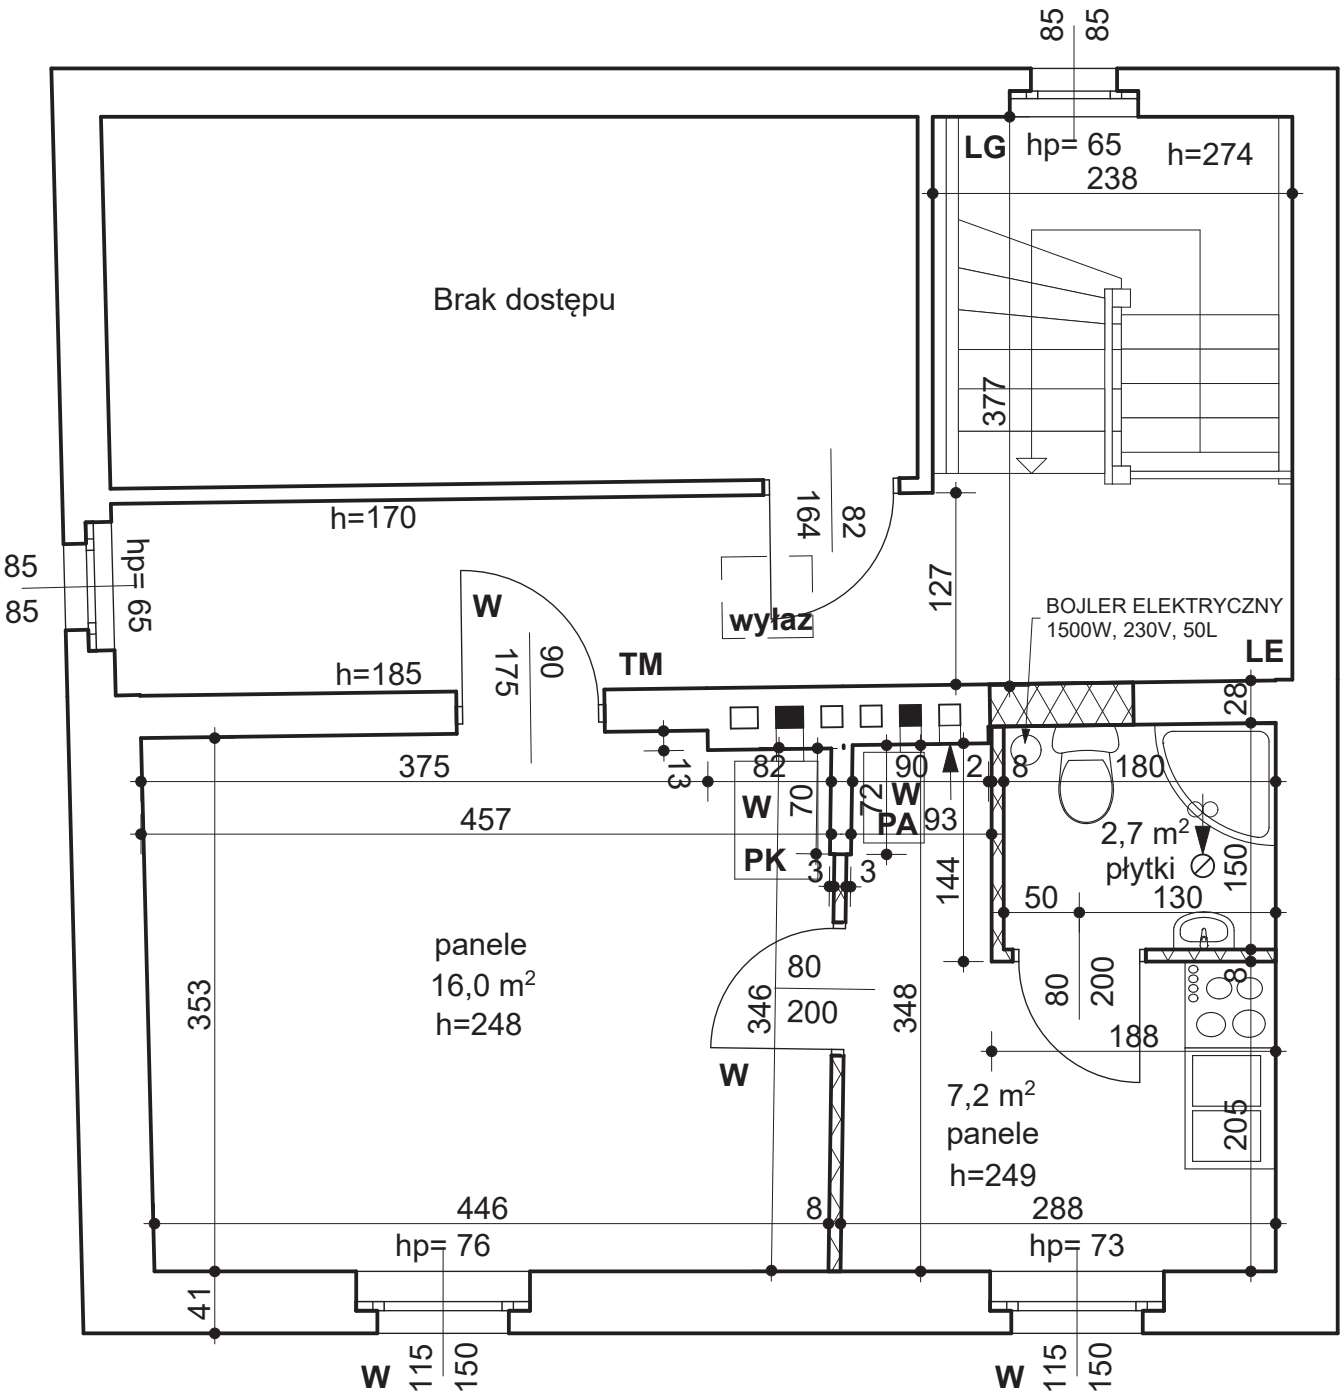

LEGENDA:
LG - licznik gazu
LE - licznik elektryczny
PK - piec kaflowy
PA - piec kaflowy w ramie
TM - tablica elektryczna mieszkania
W - wymiana
▽▽▽ - ścianka GK

OBSŁUGA I REALIZACJA BUDOWNICTWA ANDRZEJ PIECHOCKI 63-100 ŚREM KOLBERGA 2		
INWESTOR: Gmina Śrem, Plac 20 Października 1, 63-100 Śrem		
OBIEKT: Budynek mieszkalny wielorodzinny - lokal mieszkalny ul. Popiełuszki 14/3, 63-100 Śrem, dz. 971		
TEMAT: Remont lokalu mieszkalnego		SKALA: 1:50
TEMAT RYSUNKU: Rzut lokalu - projekt		DATA: MARZEC 2018
PROJEKTANT: Andrzej Piechocki	WYKONAŁ:	NR RYS. **2**