


--- Zakres opracowania

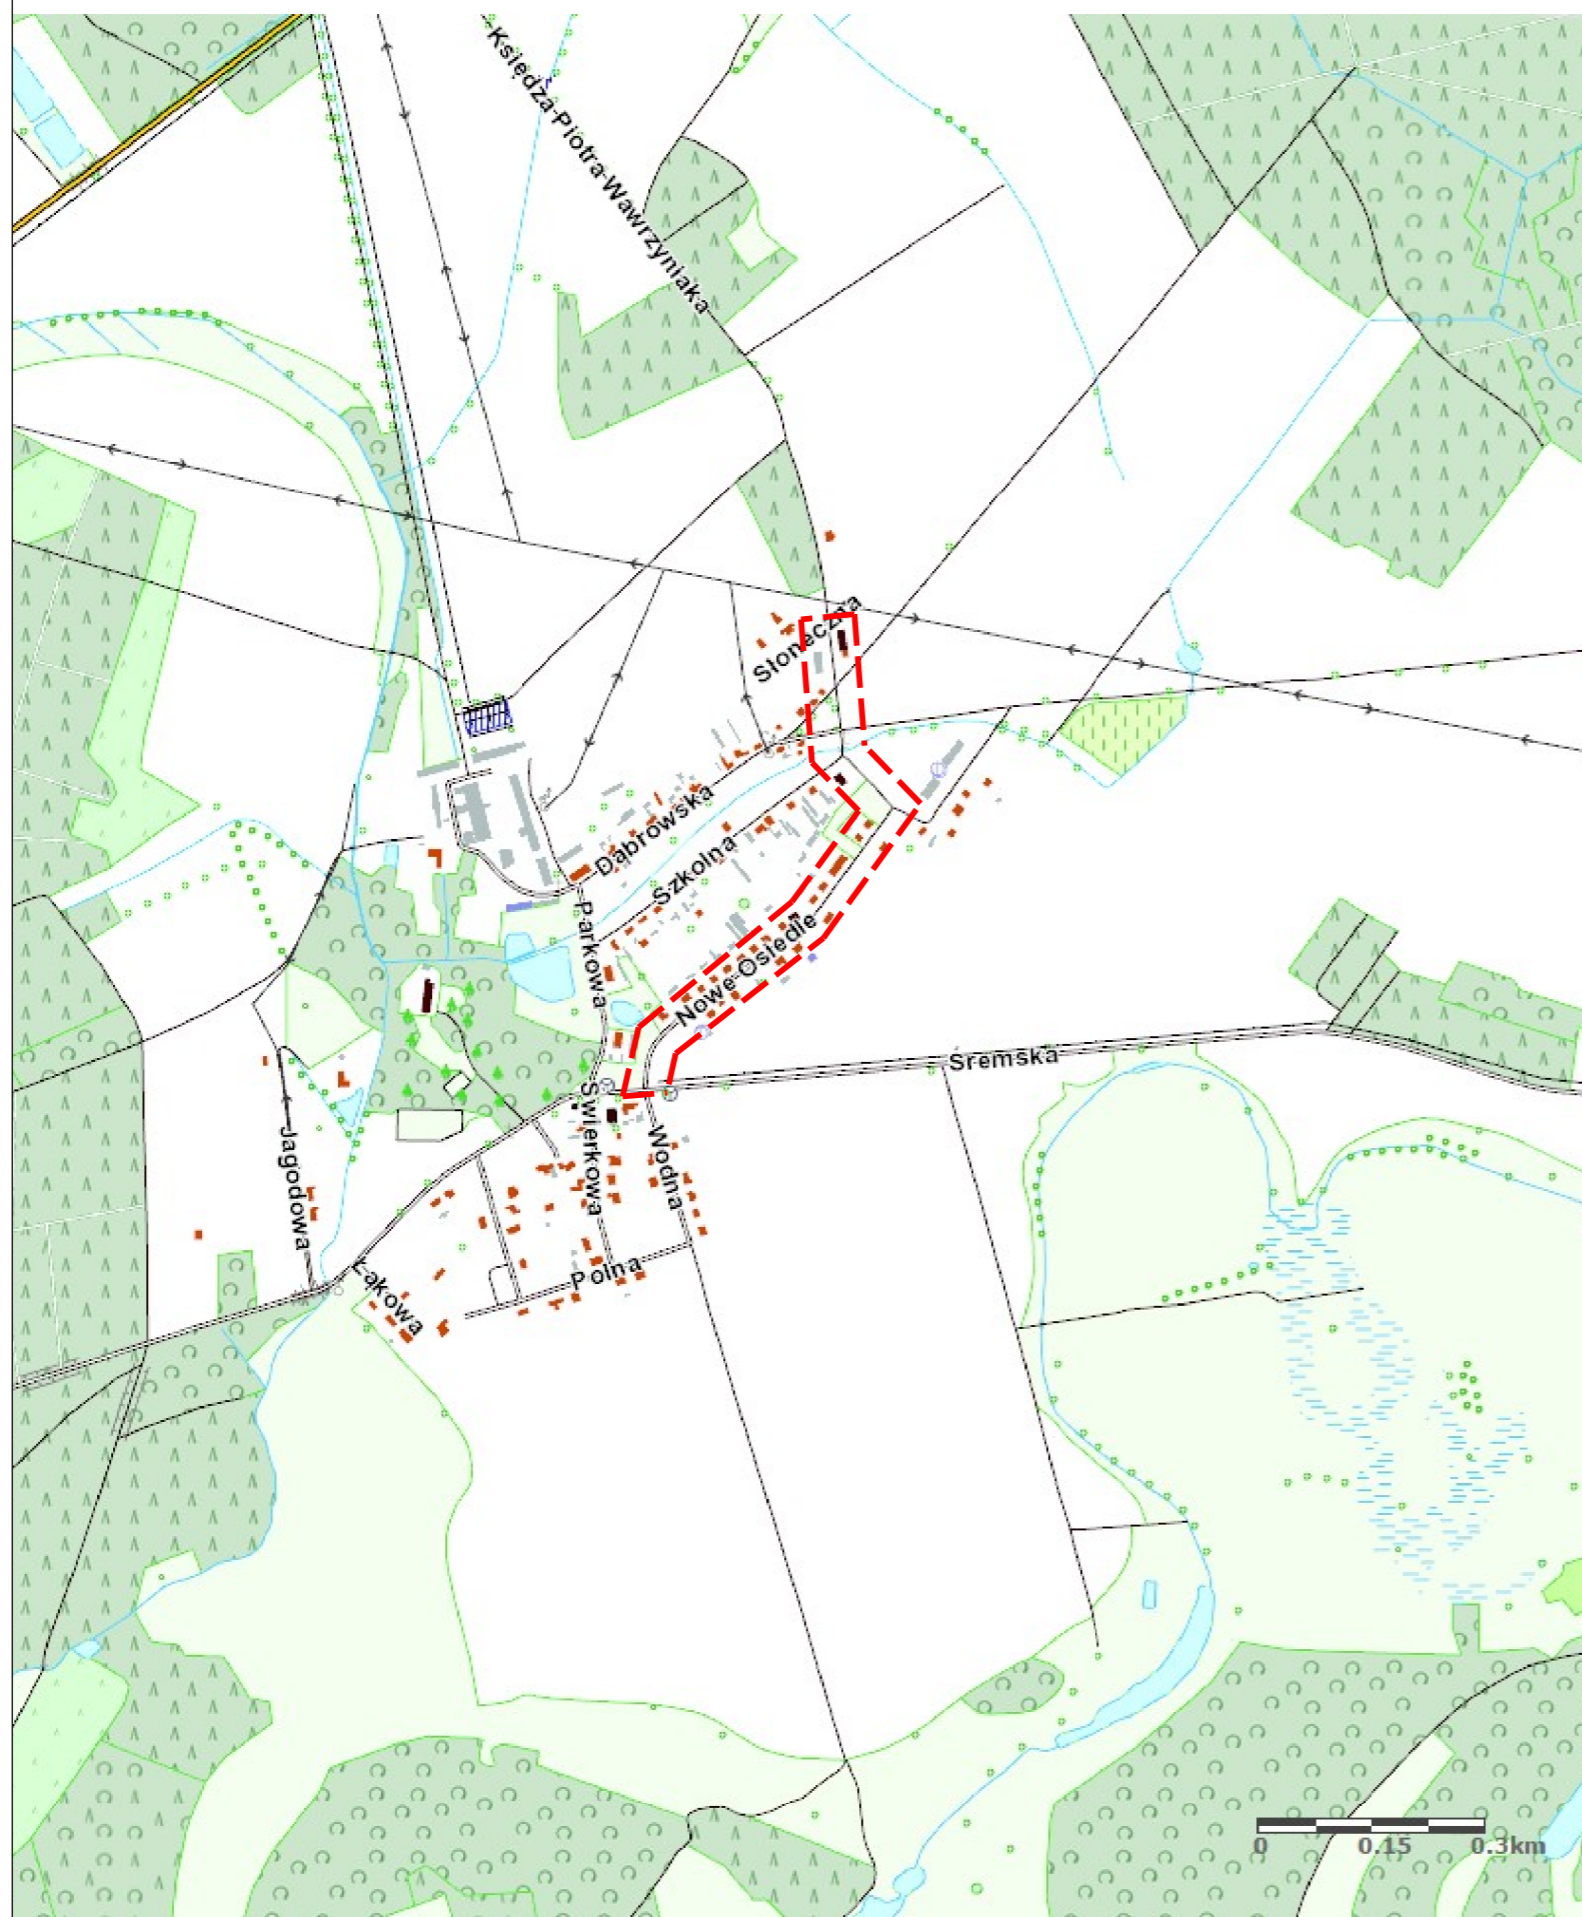

INWESTOR

GMINA ŚREM
PL. 20 PAŹDZIERNIKA 1
63-100 ŚREM

JEDNOSTKA PROJEKTOWA



MS BIURO PROJEKTOWE
MICHAŁ SROKA
UL. BOROWA 4
62-200 GNIEZNO

STADIUM

Projekt budowlany

TEMAT

Przebudowa ul. Nowe Osiedle i Ks. Piotra
Wawrzyniaka (nr G600042) we wsi Mechlin
wraz z infrastrukturą towarzyszącą
oraz budową kanalizacji deszczowej

TYTUŁ RYSUNKU

Plan orientacyjny

ADRES OBIEKTU BUDOWLANEGO

Działki ewidencyjne nr: 281, 272, 271,
275/7, 270/2, 276/13, 211, 210, 209,
173, 27, 268/1, obręb 0016 Mechlin

STANOWISKO	IMIĘ I NAZWISKO	PODPIS
Projektant branży drogowej	mgr inż. Hieronim Walczak	
Numer uprawnień	394/77	
Asystent projektanta branży drogowej	mgr inż. Michał Sroka	
Numer uprawnień	-	
Sprawdzający branży drogowej	-	
Numer uprawnień	-	
Projektant branży wod-kan	-	
Numer uprawnień	-	
Sprawdzający branży wod-kan	-	
Numer uprawnień	-	
Projektant branży elektrycznej	-	
Numer uprawnień	-	
Sprawdzający branży elektrycznej	-	
Numer uprawnień	-	

DATA OPRACOWANIA	SKALA	ARKUSZ	NUMER RYSUNKU
07.2017r.	1:10 000	-	1
Nazwa pliku:		-	