


PRZEKRÓJ PŁYTY  
BOISKA SPORTOWEGO

Trawa syntetyczna - wys. włókna ponad spód 40mm
Warstwa wyrównująca z miążu kamiennego (frakcja 1-4 mm) gr. 4cm
Warstwa konstrukcyjna z kruszywa kamiennego (frakcja 4-31,5 mm) gr. 10cm
Warstwa konstrukcyjna z kruszywa kamiennego (frakcja 31,5-63 mm) gr. 10cm
Warstwa odsączająca z piasku lub pospółki - gr. 10cm
Grunt rodzimy

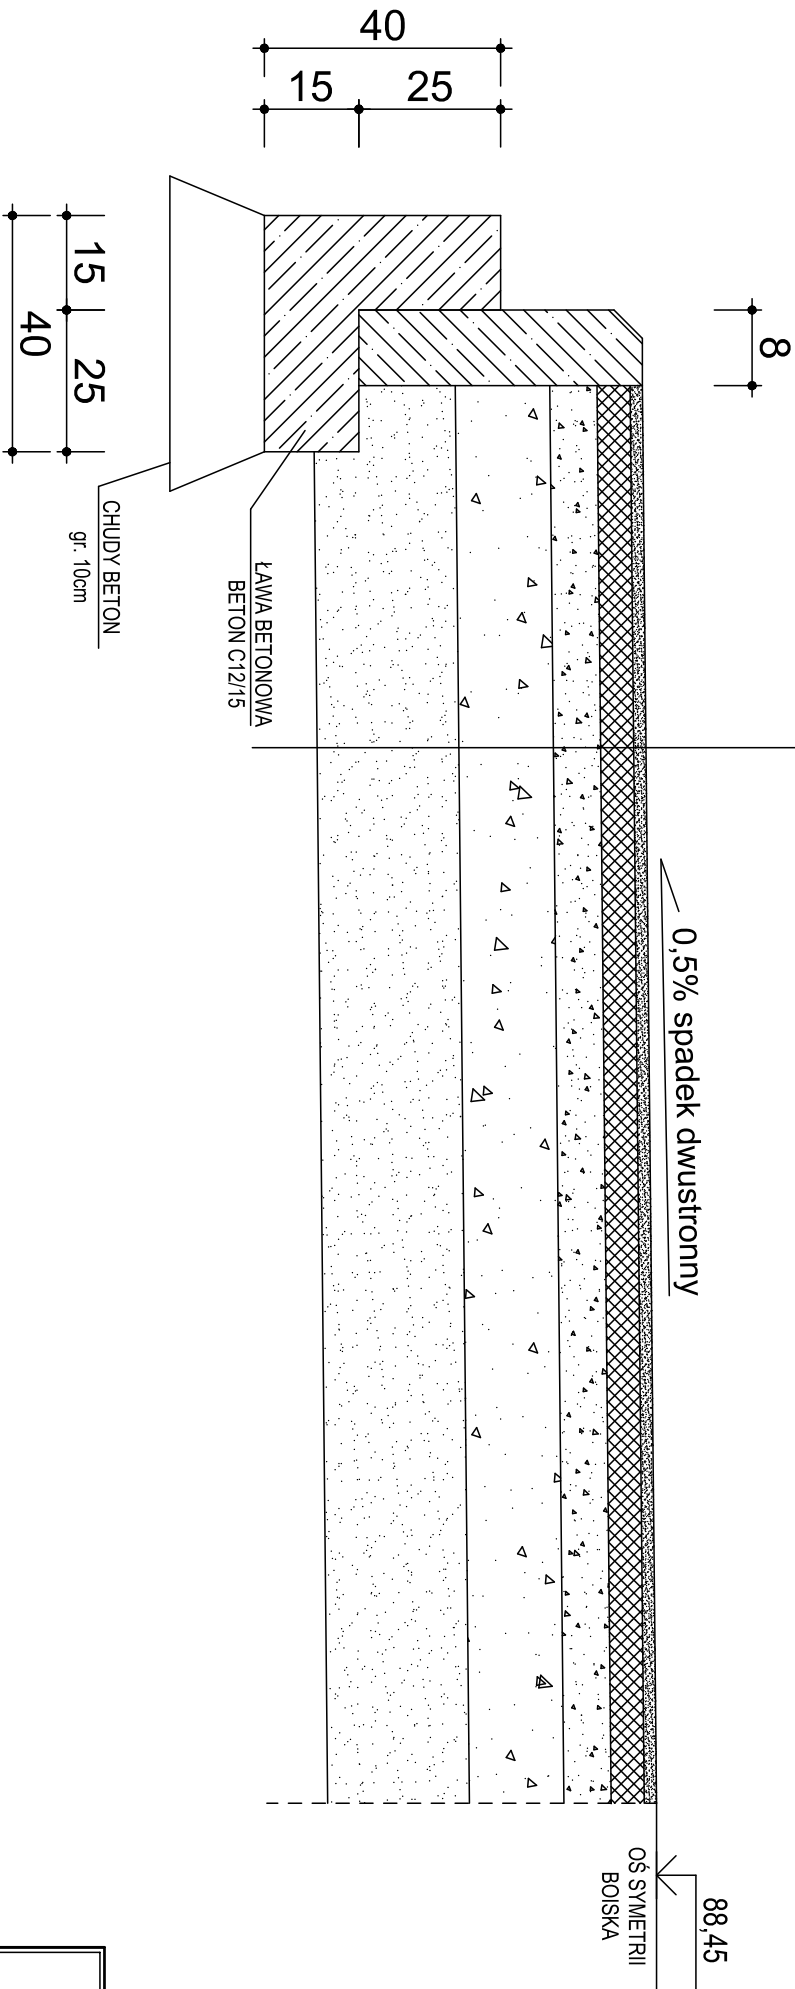

SKALA: 1:20	
KONSTR. BOISKA	FAZA: P.B.
	DATA: 02.17r.
NAZWA I ADRES OBIEKTU BUDOWLANEGO : BUDOWA BOISKA REKREACYJNEGO Bodzyńiewo, dz. nr 55/2	
BRANŻA: ARCH./KONS.	
INWESTOR : GMINA ŚREM Pl. 20 Października 1, 63-100 Śrem	
PROJ.	inż. Mirosław Stachowiak
OPR.	
OPR.	
"MS" PROJEKTOWANIE I NADZORY BUDOWLANE Mirosław Stachowiak 63-100 Śrem, ul. Perłowa 6, Zduńszewo	
AK.3	