


PRZEKRÓJ NAWIERZCHNI PŁANSZY DO GIER

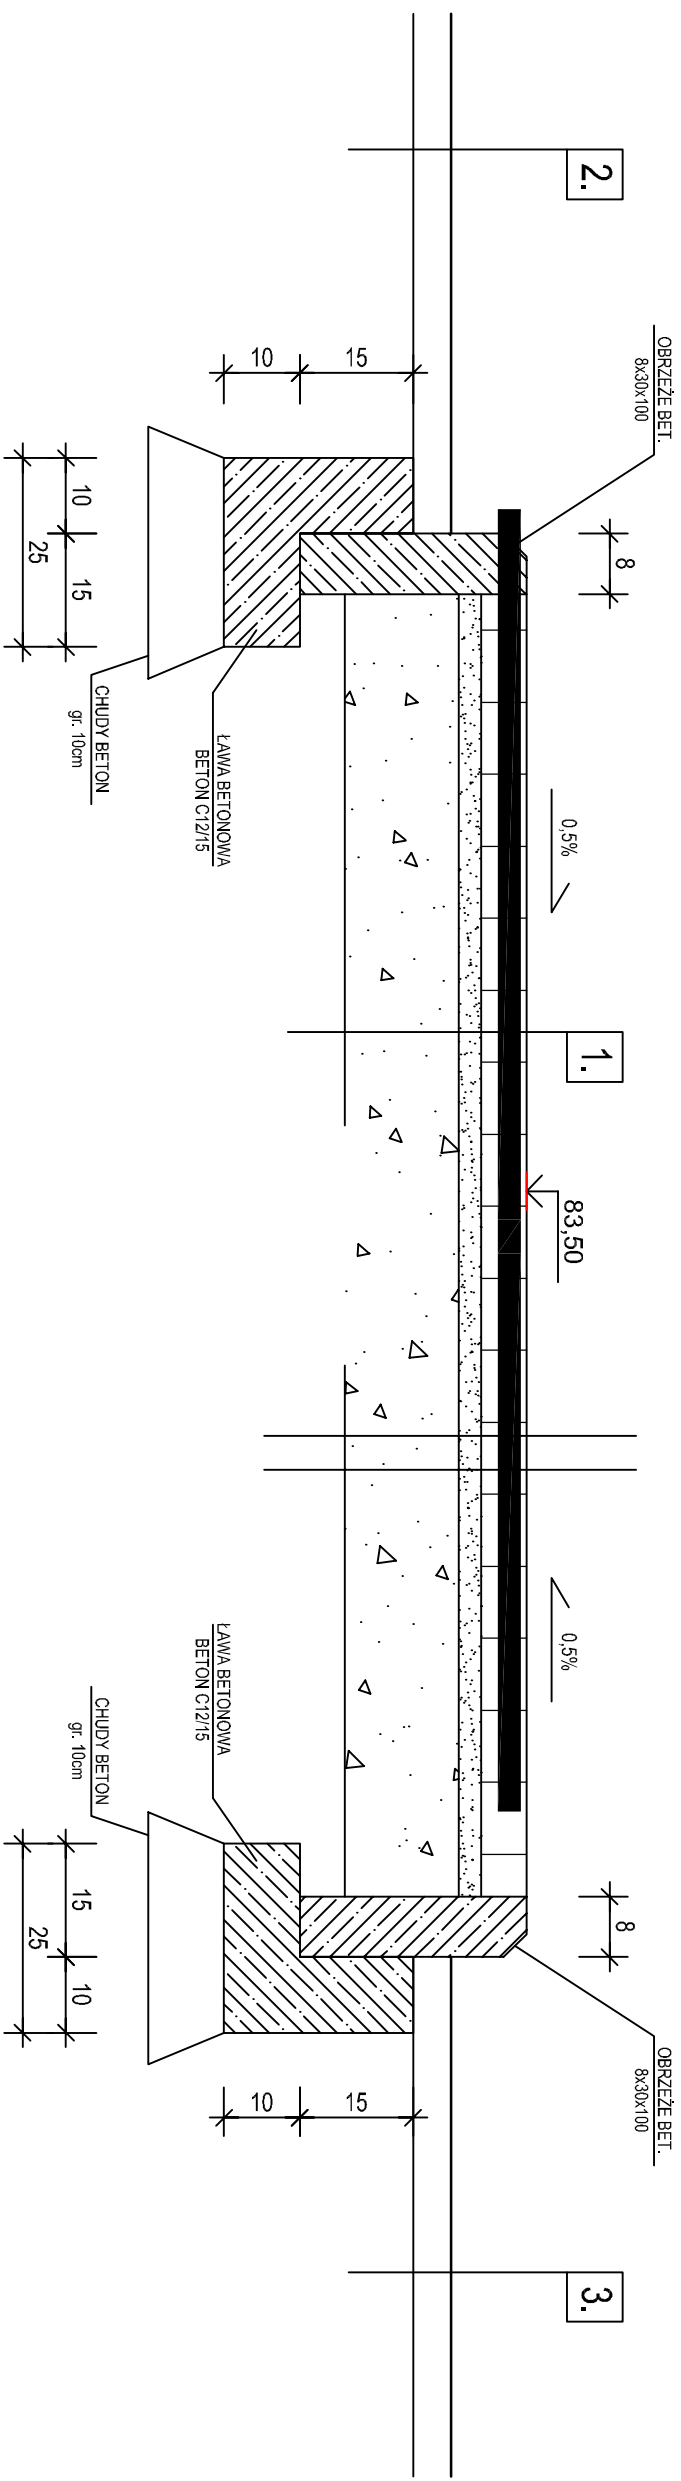

1 - nawierzchnia placu	SKALA: 1:50	
	FAZA: P.B.	
- kostka betonowa - prostokątna /szara/ gr. 6cm - podsyпка cem.-piaskowej 1:4 gr. 3cm - grunt stabilizowany cementem o wytrzymałości marodajnej Rm=2,5-5,0 MPa z wytwórni gr. 15cm - podłoże dogęszczone do G1	DATA: 02.18r.	
	BRANŻA: ARCH. /KONS.	
2 - zieleni	INWESTOR : GMINA ŚREM Pl. 20 Października 1, 63-100 Śrem	
- istn. nawierzchnia boiska z asfaltu	PROJ.	Inż. Mirosław Stachowiak
	OPR.	
3 - zieleni	OPR.	
	"MS" PROJEKTOWANIE I NADZORY BUDOWLANE Mirosław Stachowiak 63-100 Śrem, ul. Perłowa 6, Zbąrdzewo	
- istn. trawnik	4	