



ELEWACJA BOCZNA

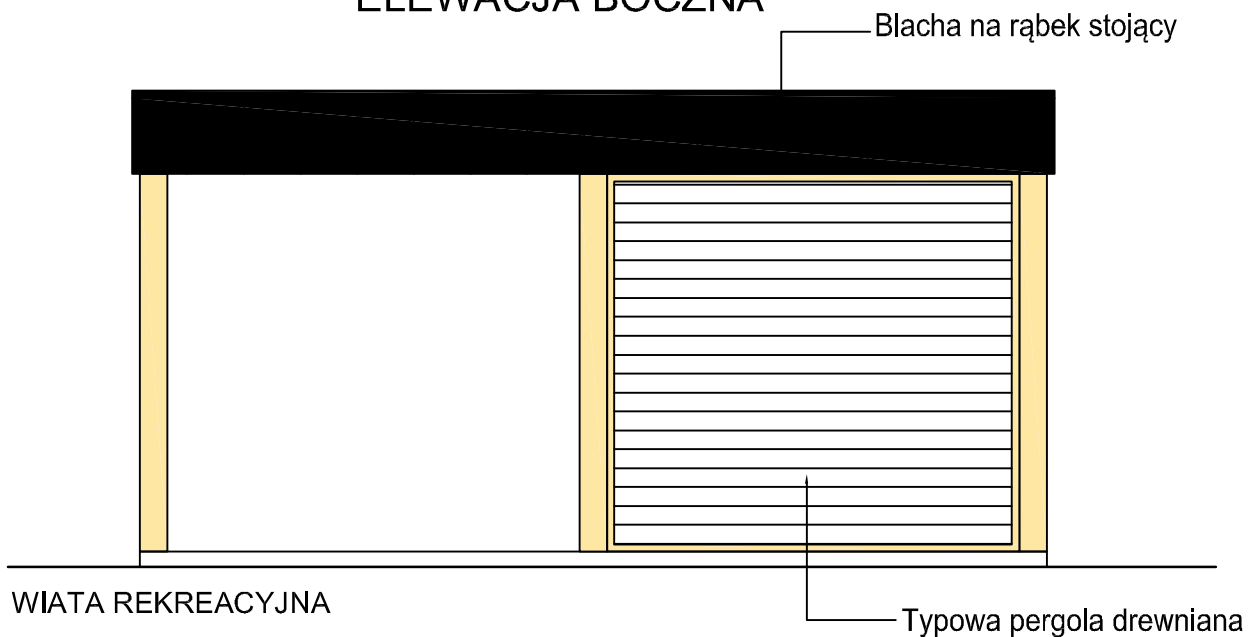

ELEWACJA FRONTOWA I TYLNA

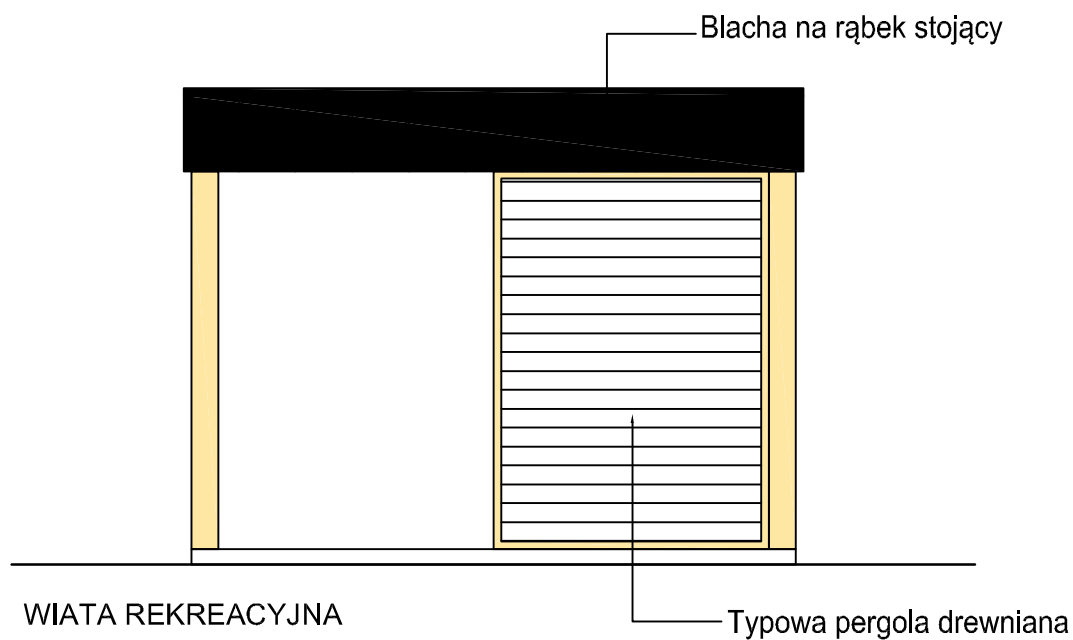

ELEWACJE

SKALA: 1:50

FAZA: P.B.

DATA: 02.18r.

NAZWA I ADRES OBIEKTU BUDOWLANEGO :
KREATYWNE GRY PODWÓRKOWE W CZWÓRCIE
Śrem, ul. G.Roweckiego 10, dz nr 2205/155

BRANŻA:
ARCH. /KONS.

INWESTOR :
GMINA ŚREM
Pl. 20 Października1, 63-100 Śrem

PROJ. inż. Mirosław Stachowiak

OPR.

OPR.

"MS" PROJEKTOWANIE I NADZORY BUDOWLANE
Mirosław Stachowiak
63-100 Śrem, ul. Perłowa 6, Zbrudzewo

5.5