



OGRODZENIE skala 1:50

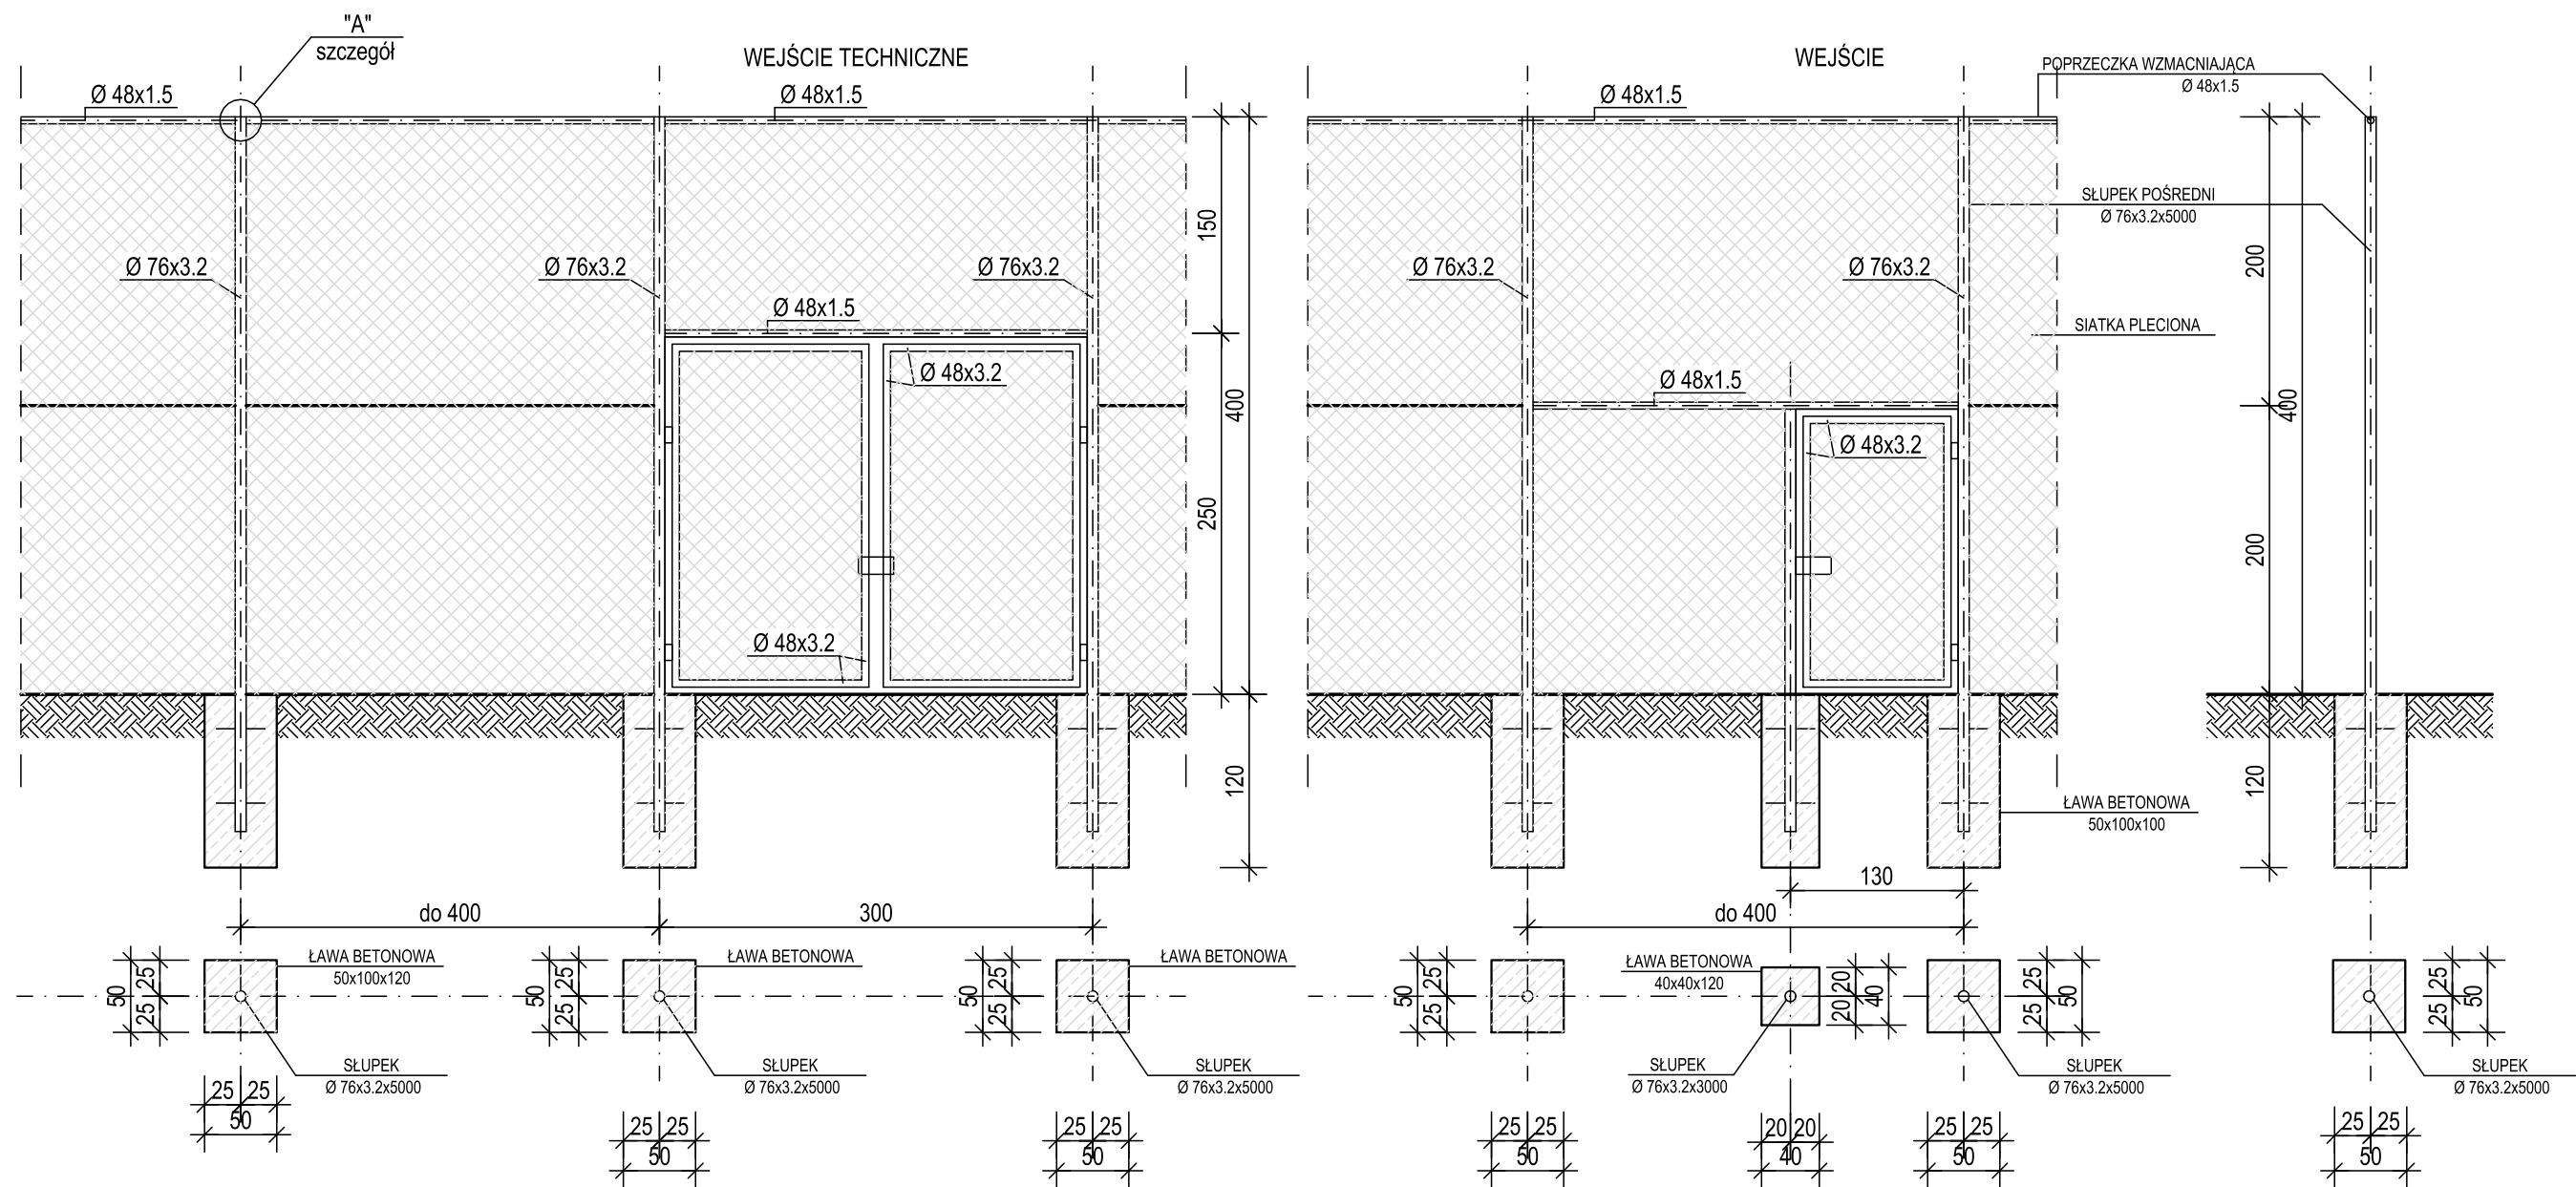

SZCZEGÓŁ "A"

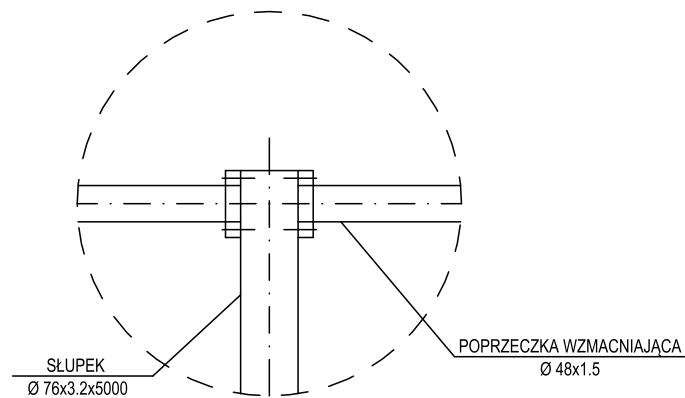

BETON C16/20

UWAGA:  
Kolor ogrodzenia naturalny ocynk  
Siatka ogrodzenia ocynkowana  
o oczkach 50x50mm  
Słupki ogrodzeniowe pośrednie Ø 76x3.2x5000mm  
Słupki ogrodzeniowe narożne oraz w połowie każdego  
każdego z boków ogrodzenia Ø 90x3.2x5000mm

OGRODZENIE		SKALA: 1:50
		FAZA: P.B.
		DATA: 11.17r.
NAZWA I ADRES OBIEKTU BUDOWLANEGO : BUDOWA BOISKA WIELOFUNKCYJNEGO Zbrudzewo, gm. Śrem, dz. nr 55/2		BRANŻA: ARCH. /KONS.
INWESTOR : GMINA ŚREM Pl. 20 Października1, 63-100 Śrem		
OPR.	inż. bud. Michał Ostojski Upr. nr 587/PW/94	
OPR.		
	STUDIO KRESEK MICHAŁ OSTOJSKI ul. Zielińskiego 11, 63-100 Śrem, tel. 602503551	AK.4