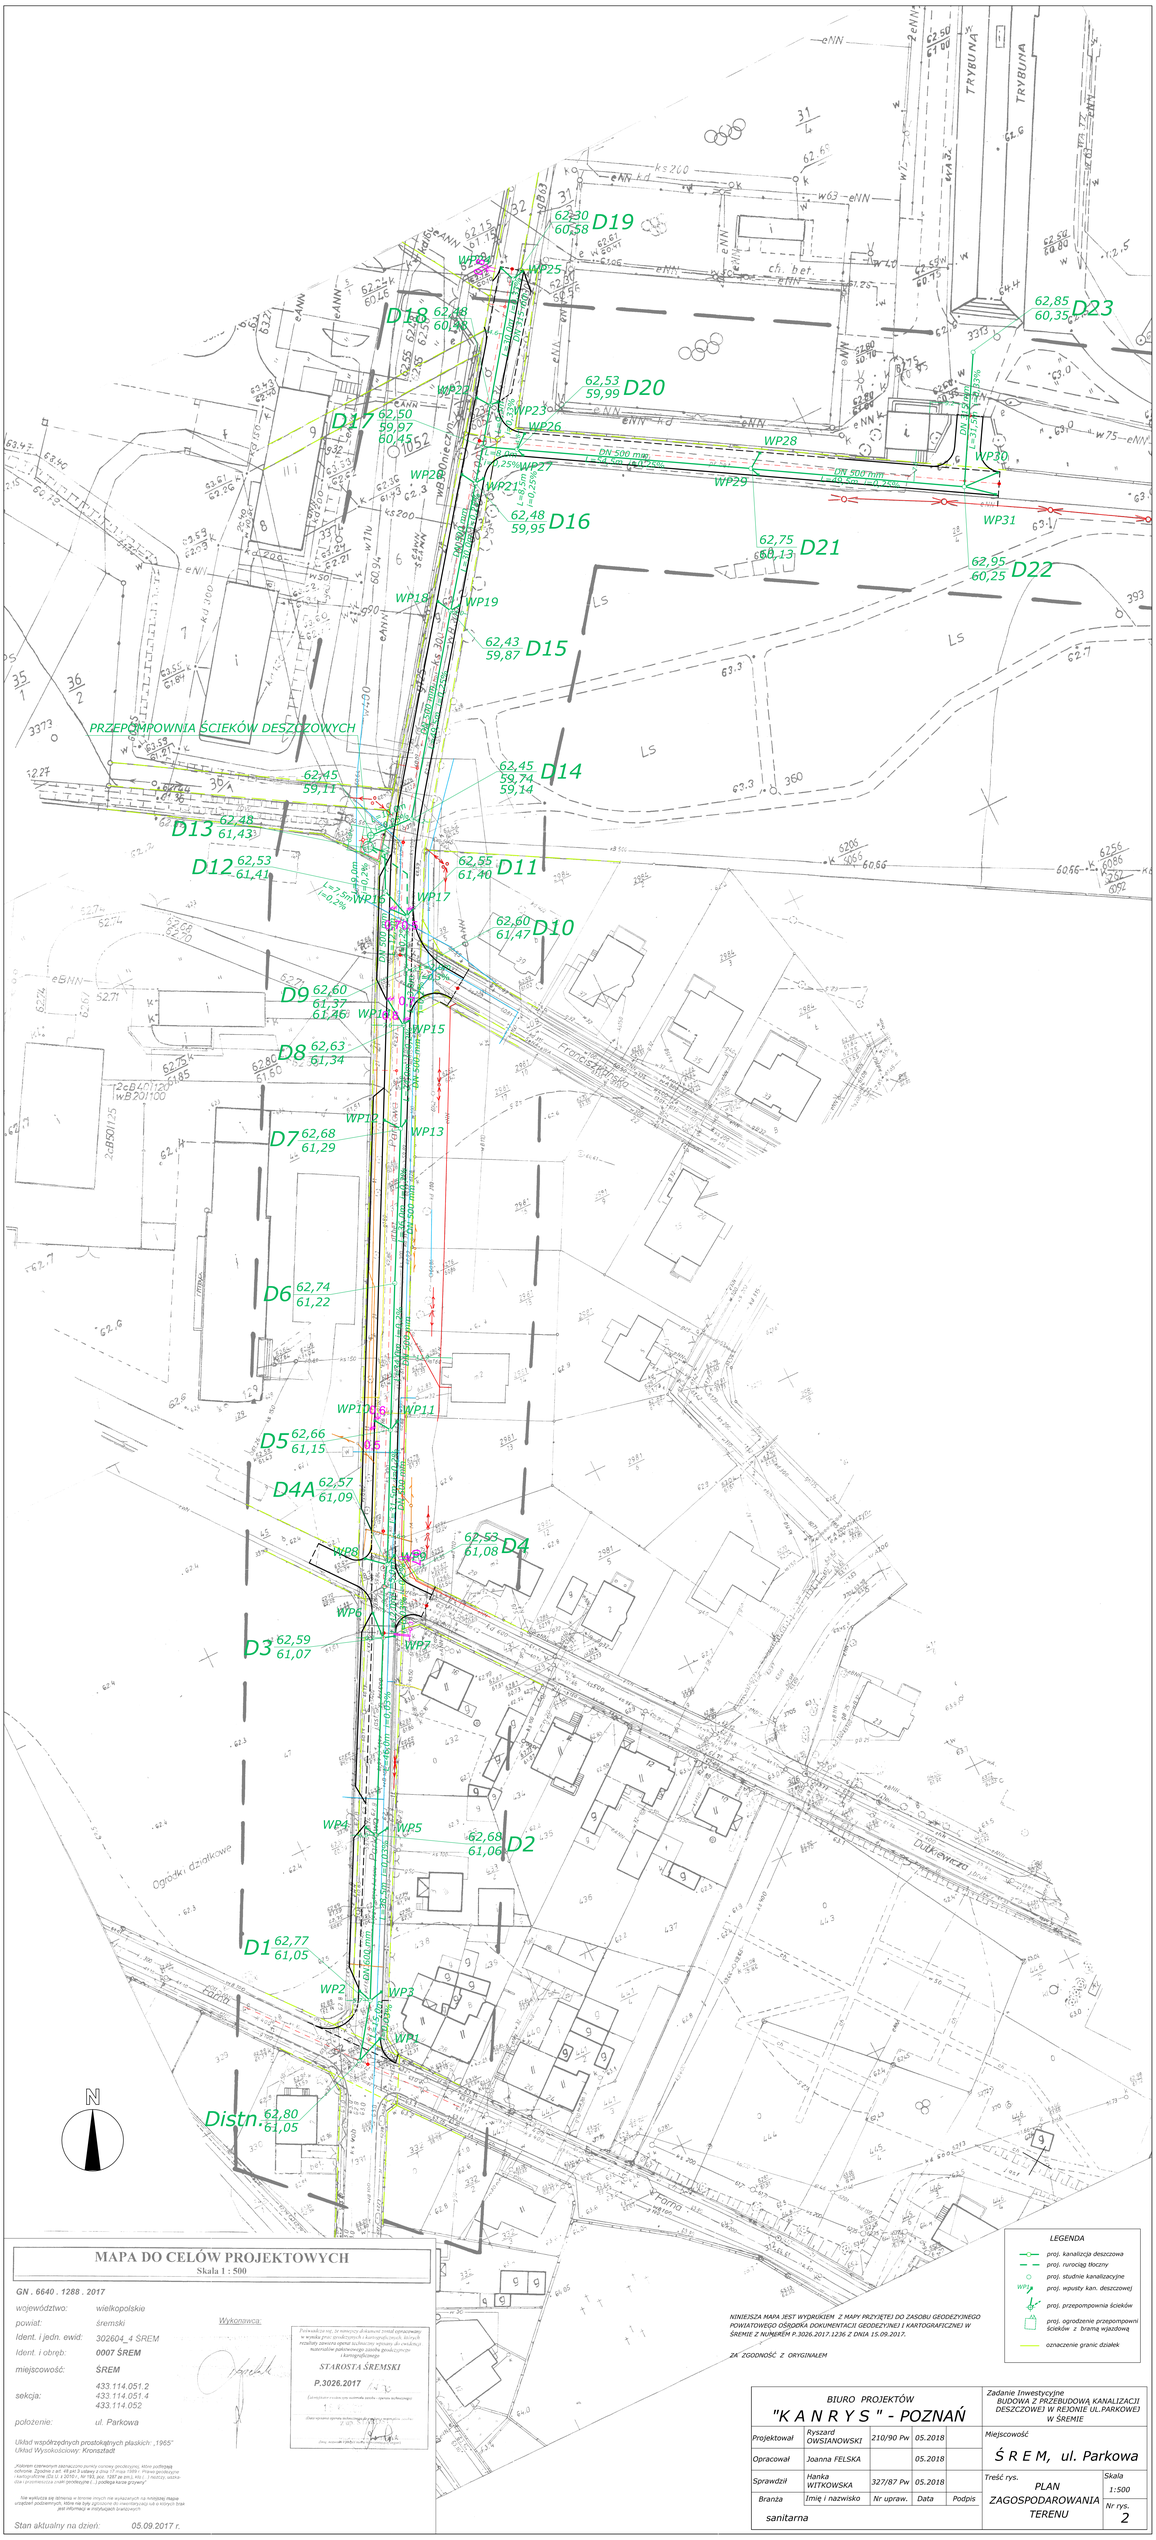

MAPA DO CELÓW PROJEKTOWYCH

Skala 1 : 500

GN . 6640 . 1288 . 2017

województwo:	wielkopolskie
powiat:	śremski
Ident. i jedn. ewid:	302604_4 ŚREM
Ident. i obręb:	0007 ŚREM
miejscowość:	ŚREM
sekcja:	433.114.051.2 433.114.051.4 433.114.052
położenie:	ul. Parkowa

Układ współrzędnych prostokątnych płaskich: „1965"
Układ Wysokościowy: Kronsztadt

Wykonawca:

STAROSTA ŚREMSKI
P.3026.2017

Stan aktualny na dzień: 05.09.2017 r.

NINIEJSZA MAPA JEST WYDRUKIEM Z MAPY PRZYJĘTEJ DO ZASOBU GEODEZYJNEGO POWIATOWEGO OŚRODKA DOKUMENTACJI GEODEZYJNEJ I KARTOGRAFICZNEJ W ŚREMIE Z NUMERĘM P.3026.2017.1236 Z DNIA 15.09.2017.

ZA ZGODNOŚĆ Z ORYGINAŁEM

LEGENDA

- proj. kanalizacja deszczowa
- proj. rurociąg tłoczny
- proj. studnie kanalizacyjne
- WP proj. wpusty kan. deszczowej
- proj. przepompownia ścieków
- proj. ogrodzenie przepompowni ścieków z bramą wjazdową
- oznaczenie granic działek

BIURO PROJEKTÓW "K A N R Y S " - POZNAŃ					Zadanie Inwestycyjne: BUDOWA Z PRZEBUDOWĄ KANALIZACJI DESZCZOWEJ W REJONIE UL.PARKOWEJ W ŚREMIE
Projektował	Ryszard OWSIANOWSKI	210/90 Pw	05.2018		Miejscowość: Ś R E M, ul. Parkowa
Opracował	Joanna FELSKA		05.2018		
Sprawdził	Hanka WITKOWSKA	327/87 Pw	05.2018		Treść rys.: PLAN ZAGOSPODAROWANIA TERENU — Skala: 1:500 — Nr rys.: 2
Branża	Imię i nazwisko	Nr upraw.	Data	Podpis	
sanitarna					