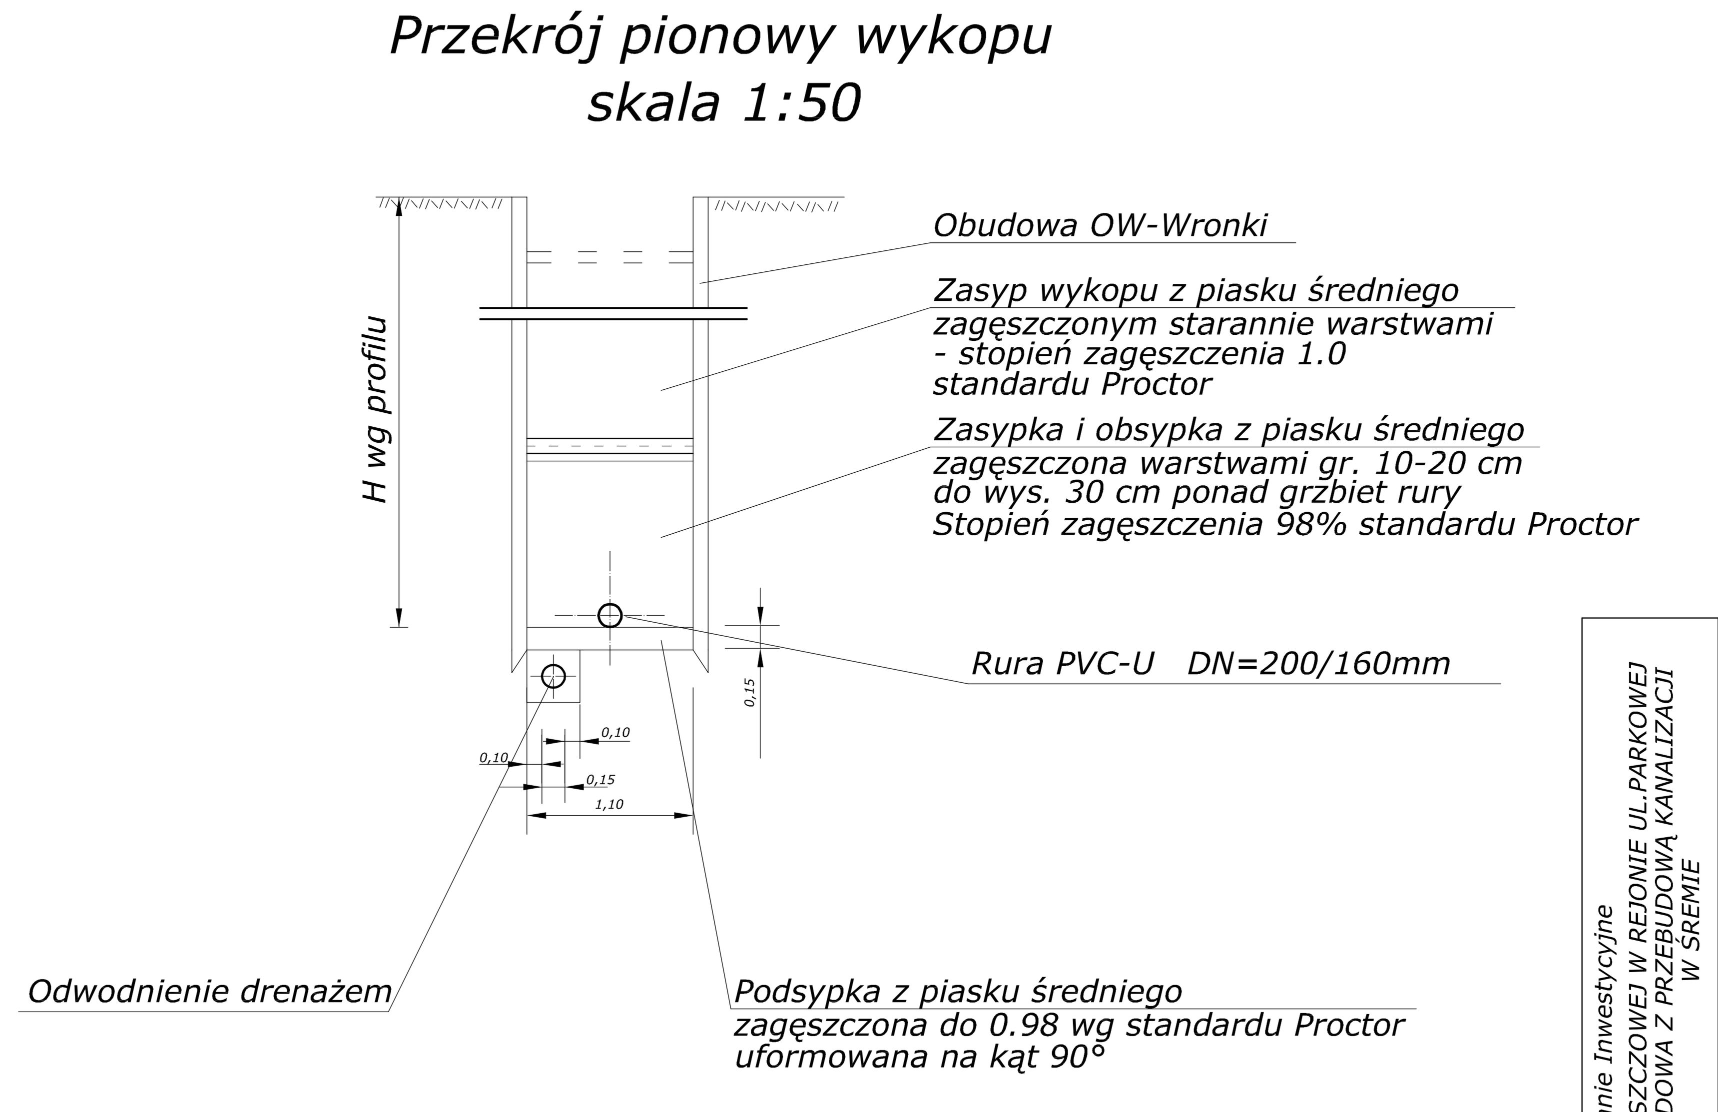

UWAGA:

1. PRZED PRZYSTĄPIENIEM DO ROBÓT WYKONAWCA POMIERZY RZĘDNE TERENU W MIEJSCU LOKALIZACJI STUDZIENEK. W PRZYPADKU GDY ODBIEGAJĄ ONE OD PRZYJĘTYCH W PROJEKCIE, NALEŻY DOSTOSOWAĆ RZĘDNĄ WŁAZU DO RZĘDNEJ W MIEJSCU LOKALIZACJI STUDZIENKI.
2. W MIEJSCU LOKALIZACJI ISTNIEJĄCEGO UZBROJENIA PODZIEMNEGO NALEŻY PRZED PRZYSTĄPIENIEM DO ROBÓT, WYKONAĆ PRZEKOPY PRÓBNE CELEM JEGO ZLOKALIZOWANIA (RZĘDNA POSADOWIENIA, ŚREDNICA, MATERIAŁ) I ZABEZPIECZENIA. W REJONIE UZBROJENIA PROWADZIĆ ROBOTY RĘCZNIE. PO ZREALIZOWANIU INWESTYCJI ISTNIEJACE UZBROJENIE ZABEZPIECZYĆ ZGODNIE Z UZGODNIENIAMI STANOWIĄCYMI INTEGRALNĄ CZĘŚĆ DOKUMENTACJI. ZAGŁĘBIENIE ISTNIEJĄCEGO UZBROJENIA PRZYJĘTO W DOKUMENTACJI ZGODNIE Z ZASADAMI ICH UKŁADANIA. PONIEWAŻ W RZECZYWISTOŚCI RZĘDNA POSADOWIENIA ISTNIEJĄCEGO UZBROJENIA MOŻE ODBIEGAĆ OD RZĘDNEJ PRZYJĘTEJ W PROJEKCIE W ZWIĄZKU Z TYM NALEŻY PO OKOŁO 2m Z KAŻDEJ STRONY ISTNIEJĄCEGO UZBROJENIA WYKONAĆ WYKOP RĘCZNIE.
3. DRENAŻ W DNIE WYKOPU WYKONAĆ JEŻELI W POZIOMIE POSADOWIENIA RUR ZALEGAJĄ GRUNTY SPOISTE NAWODNIONE.
4. RURY PVC-U ZASTOSOWAĆ JAKO KLASY "S" SDR 34, SN8, O JEDNOLITEJ STRUKTURZE ŚCIANKI ALTERNATYWNIE RURY BETONOWE LUB ŻELBETOWE.

BIURO PROJEKTÓW "K A N R Y S" - POZNAŃ				
Projektował	Ryszard Owsianowski	210/90/Pw	05.2018	
Opracował	Joanna Felska		05.2018	
Sprawdził	Hanka WITKOWSKA	327/87/Pw	05.2018	
Branża	Imię i nazwisko	Nr upraw.	Data	Podpis
sanitarna w-k				

Zadanie Inwestycyjne: DESZCZOWEJ W REJONIE UL.PARKOWEJ BUDOWA Z PRZEBUDOWĄ KANALIZACJI W ŚREMIE

Miejscowość: Ś R E M, ul. Parkowa

Treść rys.: PROFILE KANALIZACJI DESZCZOWEJ

Skala: 1:500/100

Nr rys.: 3