



- **PROJEKT ARCHITEKTONICZNO-BUDOWLANY NALEŻY ROZPATRYWAĆ ŁĄCZNIE Z PROJEKTAMI BRANŻOWYMI**
- **PRZED ROZPOCZĘCIEM ROBÓT BUDOWLANO-MONTAŻOWYCH WYKONAWCA ZOBOWIĄZANY JEST DO SPRAWDZENIA PROJEKTU ORAZ WERYFIKACJI WSZYSTKICH WYMIARÓW NA BUDOWIE**
- **PROJEKTOWANE ORAZ STOSOWANE MATERIAŁY I SYSTEMY BUDOWLANE UŻYWAĆ ŚCIŚLE PRZESTRZEGAJĄC INSTRUKCJI PRODUCENTA ORAZ WYMOGÓW I TECHNOLOGII OKREŚLONEJ W ICH KARTACH TECHNICZNYCH**
- **O WSZELKICH NIEZGODNOŚCIACH PROJEKTU Z INSTRUKCJAMI PRODUCENTÓW, KARTAMI TECHNICZNYMI MATERIAŁÓW, ŚRODKÓW, SYSTEMÓW BUDOWLANYCH I ZASTOSOWANYCH URZĄDZEŃ ORAZ ZAŁOŻEN KONSTRUKCYJNYCH ZE STANEM FAKTYCZNYM, NALEŻY NIEWŁOŚCZNIE POWIADOMIĆ PROJEKTANTA W FORMIE PISEMNEJ**
- **WSZYSTKIE ROBOTY BUDOWLANO-MONTAŻOWE I ICH ODBÓR PRZEPROWADZIĆ ZGODNIE Z PUBLIKACJĄ: "WARUNKI TECHNICZNE WYKONANIA I ODBIORU ROBÓT BUDOWLANO-MONTAŻOWYCH", POD NADZOREM OSOBY UPRAWNIONEJ, ZGODNIE ZE SZTUKĄ BUDOWLANĄ, PRZEPISAMI BHP I PPOŻ**

WYKONAWCY I PODWYKONAWCY ZOBOWIĄZANI SĄ DO
SPRAWDZENIA PROJEKTU, A W SZCZEGÓLNOŚCI WYMIARÓW
PRZED PRZYSTĄPIENIEM DO PRAC BUDOWLANYCH

ROBOTY BUDOWLANE WYKONYWAĆ PO WYTYCZENIU
PUNKTÓW PRZEZ UPRAWNIONEGO GEODETĘ. FAKT TEN
ZGŁOSIĆ W DZIENNIKU BUDOWY.

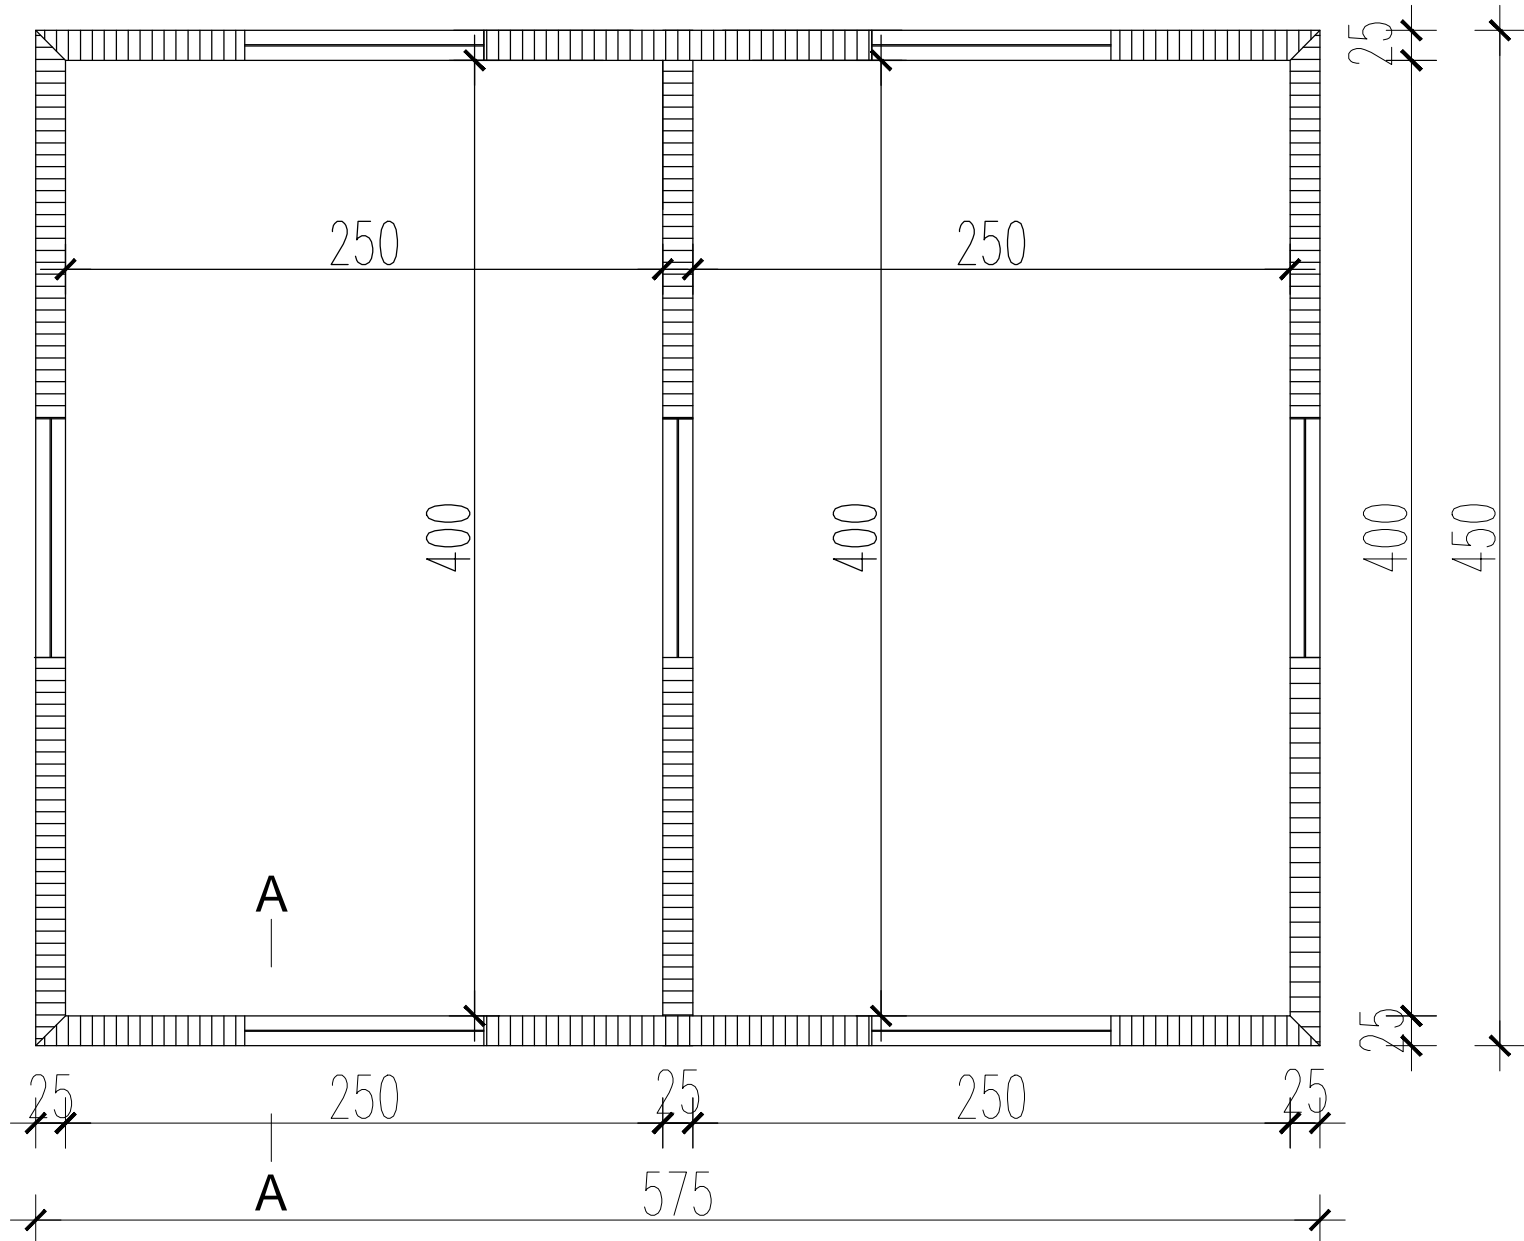

PRZEKRÓJ A-A

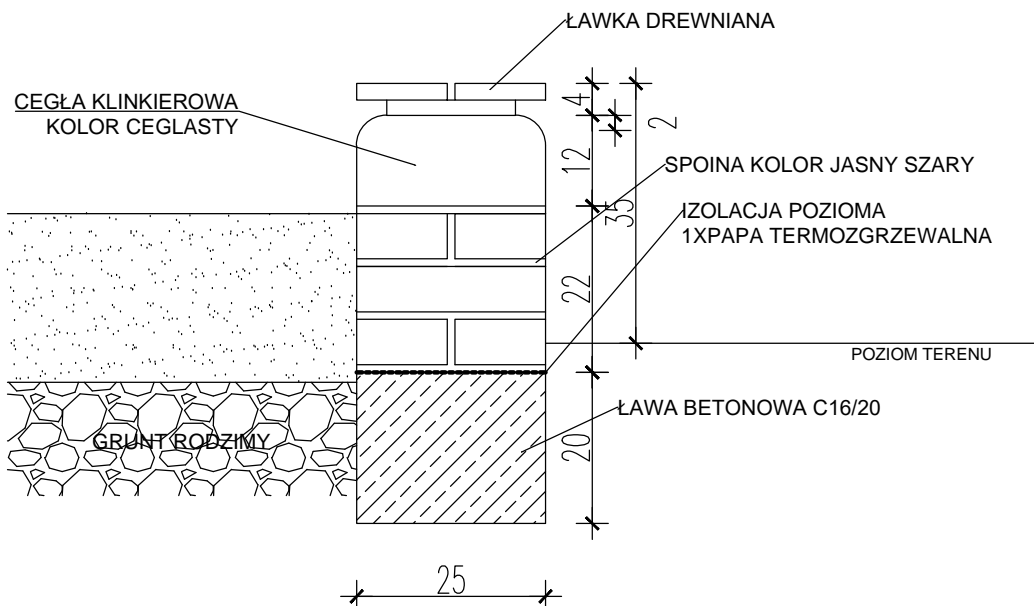

PRZYJAZNY OGRÓD ŻYCZLIWOŚCI			
PAWEŁ MEJZA BUDOWNICTWO		adres budowy: Śrem, ul.T. Bora-Komorowskiego 4 dz.nr.ewid.: 2205/167	
LUBIATOWO 52 63-140 DOLSK		Gmina Śrem, powiat Śrem inwestor: Urząd Miasta i Gminy Śrem	
PLAN ZAGOSPODAROWANIA TERENU – DETAL PIASKOWNICY		skala	rysunek
		1:50	7
branża	projektant:	uprawnienia	data i podpis
ARCHITEKTURA projektował:	mgr inż. arch. Łukasz Jakobsze		maj 2018 r.
ARCHITEKTURA opracował:	mgr inż. Paweł Mejza		