

**UCHWAŁA NR 442/XLV/2018
RADY MIEJSKIEJ W ŚREMIE**

z dnia 7 czerwca 2018 r.

**w sprawie przystąpienia do sporządzenia miejscowego planu
zagospodarowania przestrzennego obszaru zieleni miejskiej w Śremie**

Na podstawie art. 14 ust. 1 ustawy z dnia 27 marca 2003 r. o planowaniu i zagospodarowaniu przestrzennym (Dz. U. z 2017 r. poz. 1073, 1566), Rada Miejska w Śremie uchwala, co następuje:

§ 1. Przystępuje się do sporządzenia miejscowego planu zagospodarowania przestrzennego obszaru zieleni miejskiej w Śremie.


§ 2. Granicę obszaru objętego projektem miejscowego planu przedstawiono na mapie, stanowiącej załącznik graficzny do niniejszej uchwały, będący jej integralną częścią.

§ 3. Wykonanie uchwały powierza się Burmistrzowi Śremu.

§ 4. Uchwała wchodzi w życie z dniem podjęcia.

Przewodnicząca Rady

Katarzyna Sarnowska

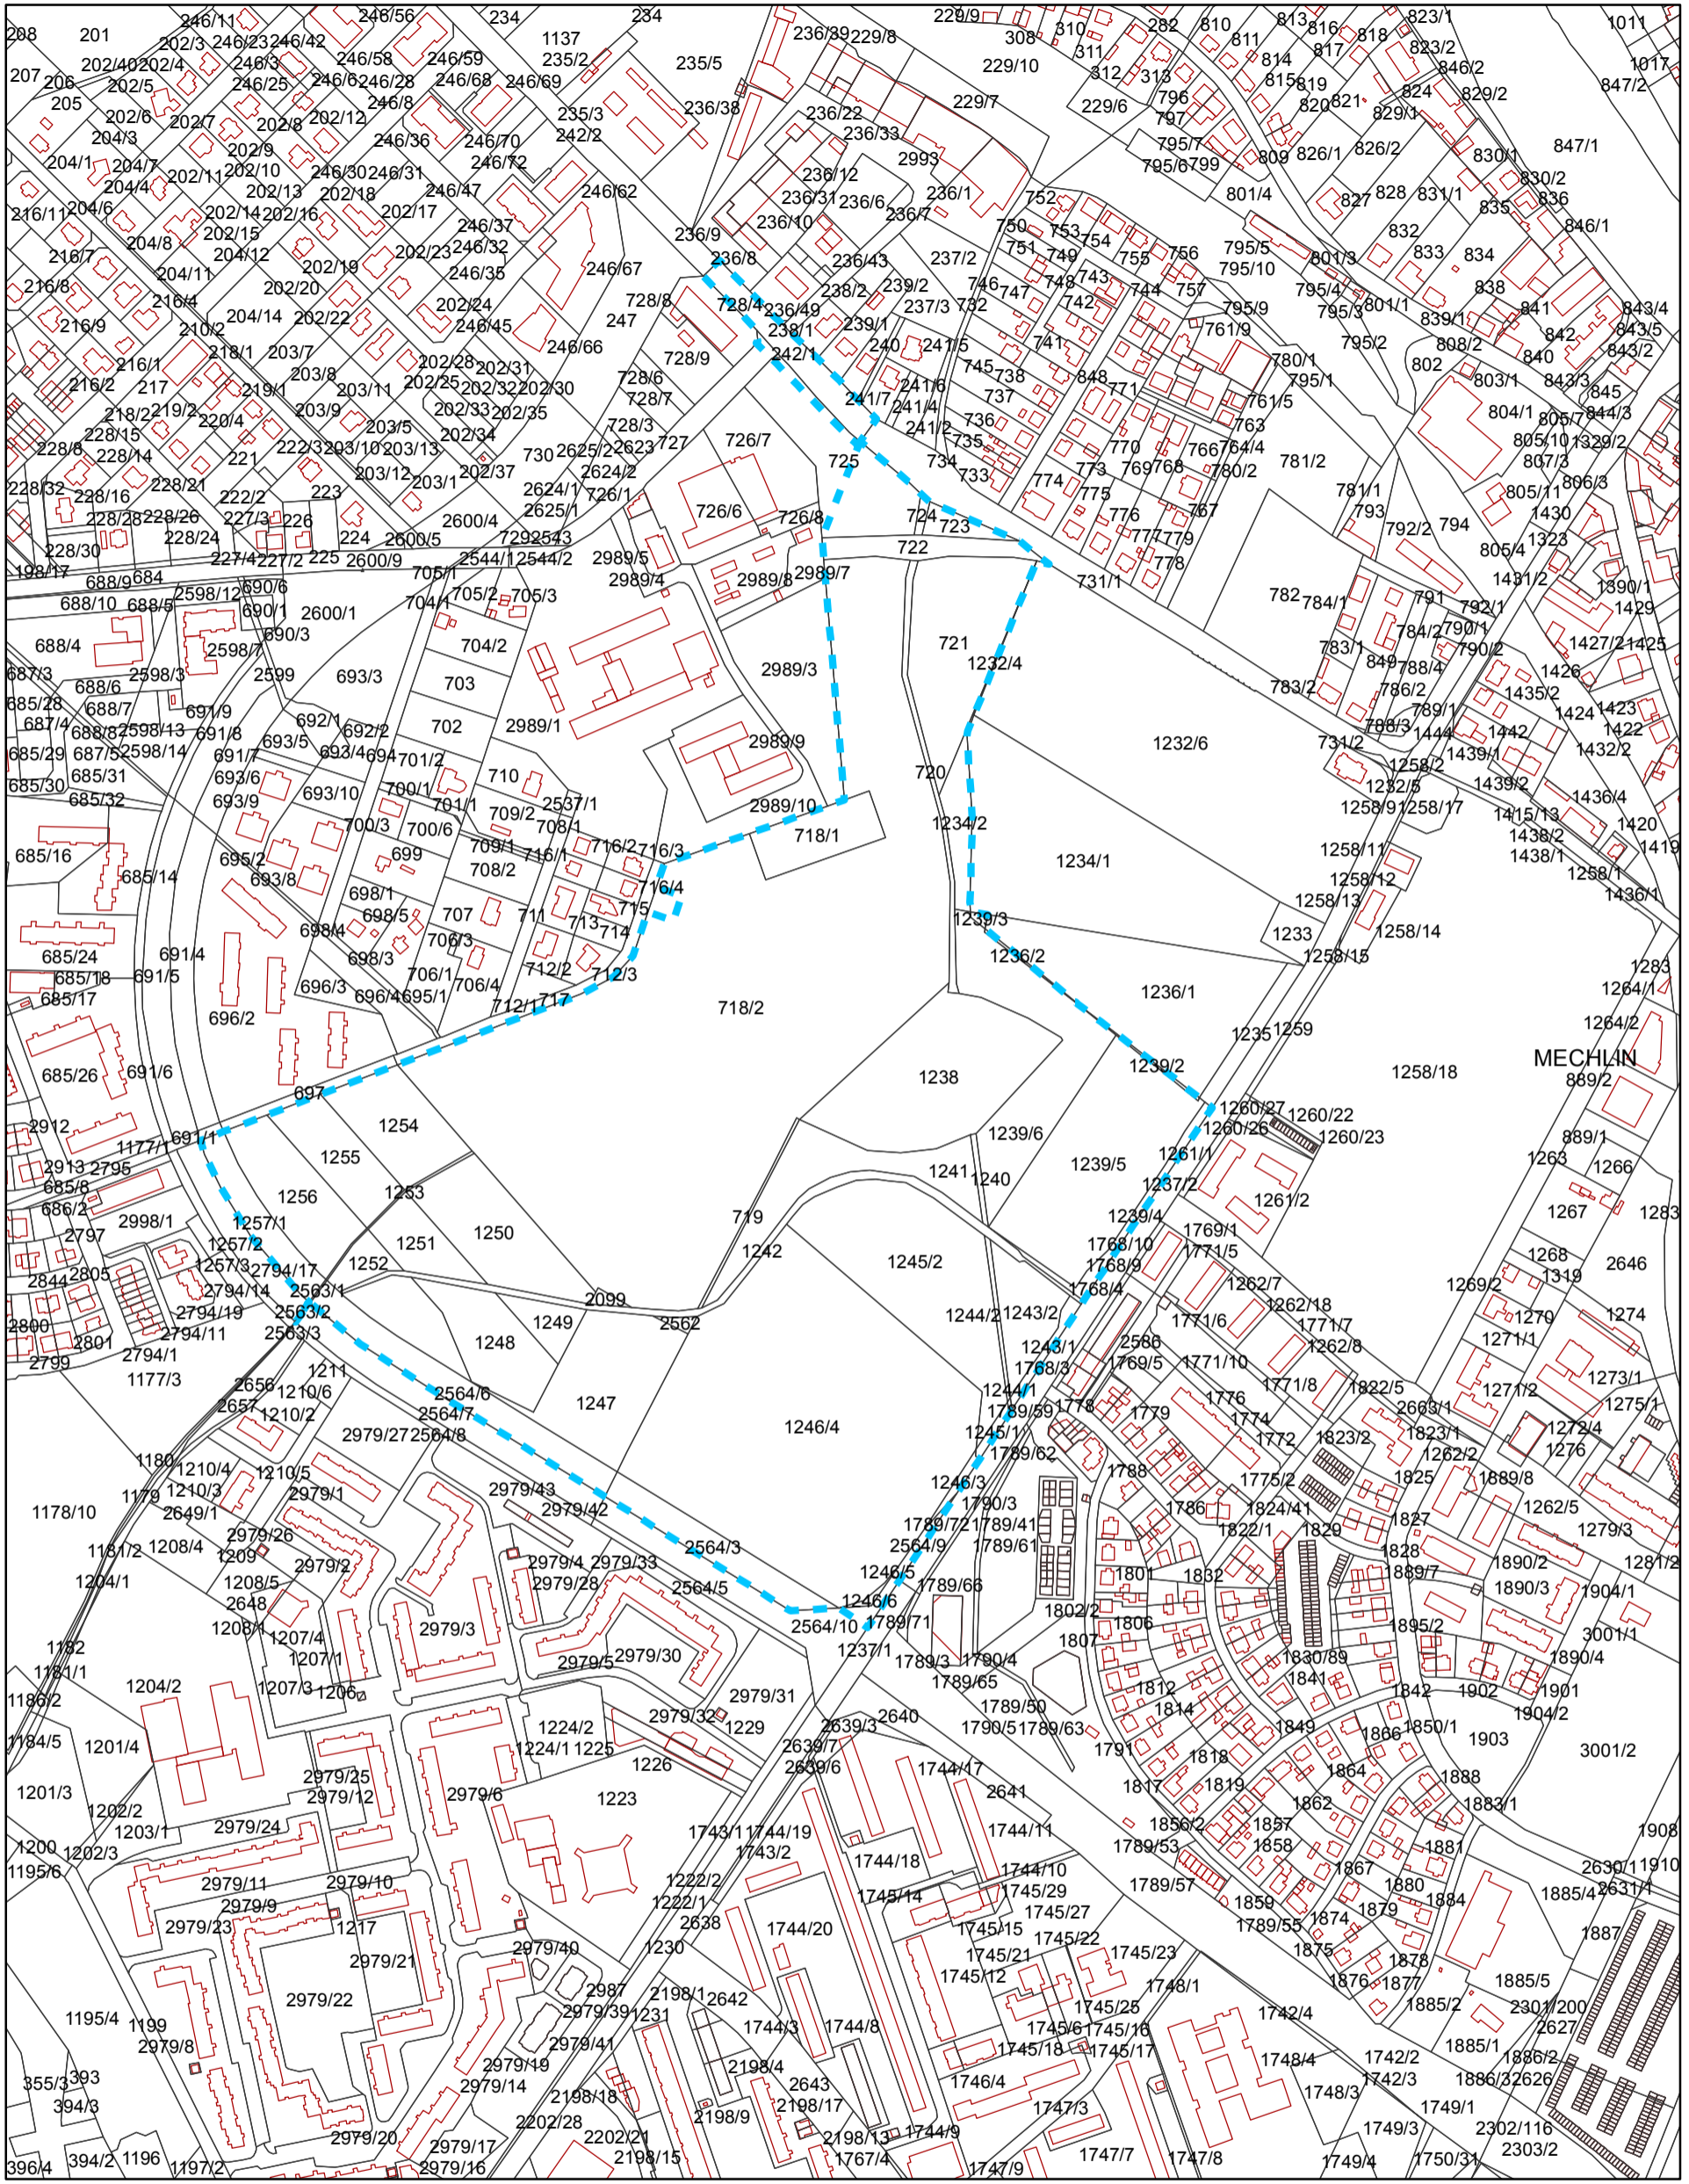

 granica opracowania

1:5 000

Przewodnicząca Rady
Katarzyna Sarnowska

Uzasadnienie
UCHWAŁY NR 442/XLV/2018
RADY MIEJSKIEJ W ŚREMIE

z dnia 7 czerwca 2018 r.

**w sprawie przystąpienia do sporządzenia miejscowego planu
zagospodarowania przestrzennego obszaru zieleni miejskiej w Śremie**

Zgodnie z art. 14 ustawy z dnia 27 marca 2003 r. o planowaniu i zagospodarowaniu przestrzennym w celu ustalenia przeznaczenia terenów, w tym dla inwestycji celu publicznego oraz określenia sposobów ich zagospodarowania i zabudowy, rada gminy podejmuje uchwałę o przystąpieniu do sporządzenia miejscowego planu zagospodarowania przestrzennego.

Burmistrz Śremu wykonał analizę zasadności przystąpienia do planu miejscowego, przygotował materiały geodezyjne oraz ustalił zakres prac planistycznych.

Granice opracowania ustalono biorąc pod uwagę czytelność ich wyznaczenia oraz złożone wnioski o zmianę miejscowego planu zagospodarowania przestrzennego.

Analizie poddano obszar położony w mieście Śrem w rejonie Parku Puchalskiego, o powierzchni około 28,81 ha.

Zasadniczym celem opracowania jest ochrona terenów zielonych położonych w centrum miasta, dla których obowiązujące studium wyznaczyło kierunek rozwoju jako zieleń publiczną, w ramach której ustalono lokalizację parku miejskiego o charakterze rekreacyjnym, ochronę użytku ekologicznego oraz zachowanie lądowiska dla helikopterów.

W związku z powyższym podjęcie niniejszej uchwały jest zasadne.

Przewodnicząca Rady

Katarzyna Sarnowska