



RZUT SCHODÓW

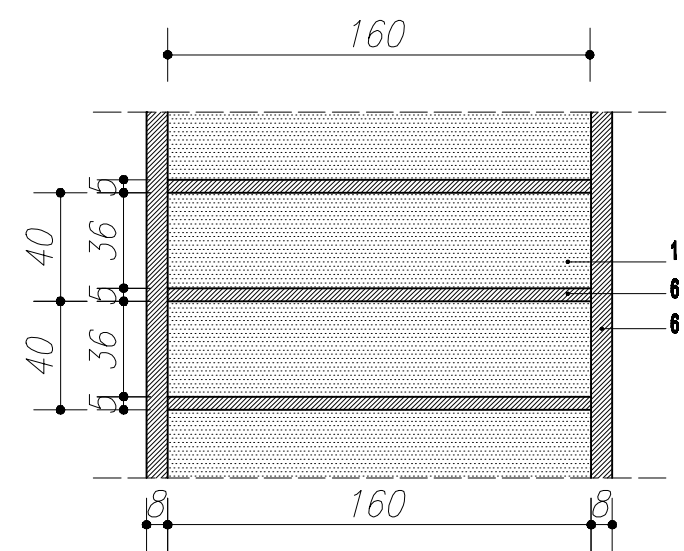


PRZEKRÓJ SCHODÓW

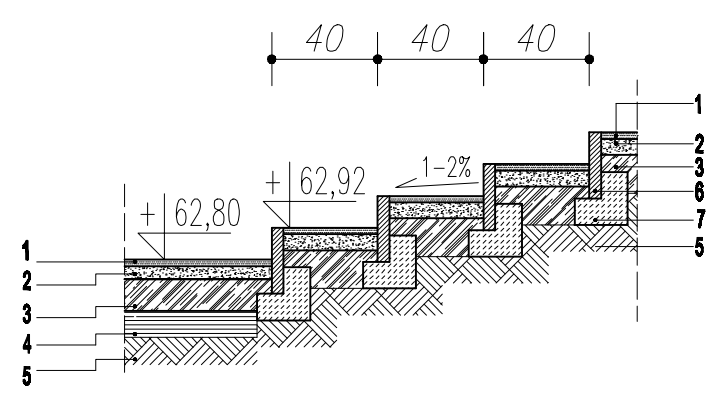

LEGENDA

- 1-3,0cm WARSTWA WIERZCHNIA, FRAKCJA 0/8mm
- 2-5,0cm WARSTWA PODBUDOWY, FRAKCJA 0/16mm
- 3-12,0cm WARSTWA KRUSZYWA MIN., FRAKCJA 31/63mm
- 4-10,0cm WARSTWA ODSĄCZAJĄCA
- 5-GRUNT RODZIMY
- 6-OPORNIK - PODKŁAD BETONOWY IMITACJA DREWNA
- 7-BETONOWY ELEMENT GOTOWY 10x20

WIDOK SCHODÓW

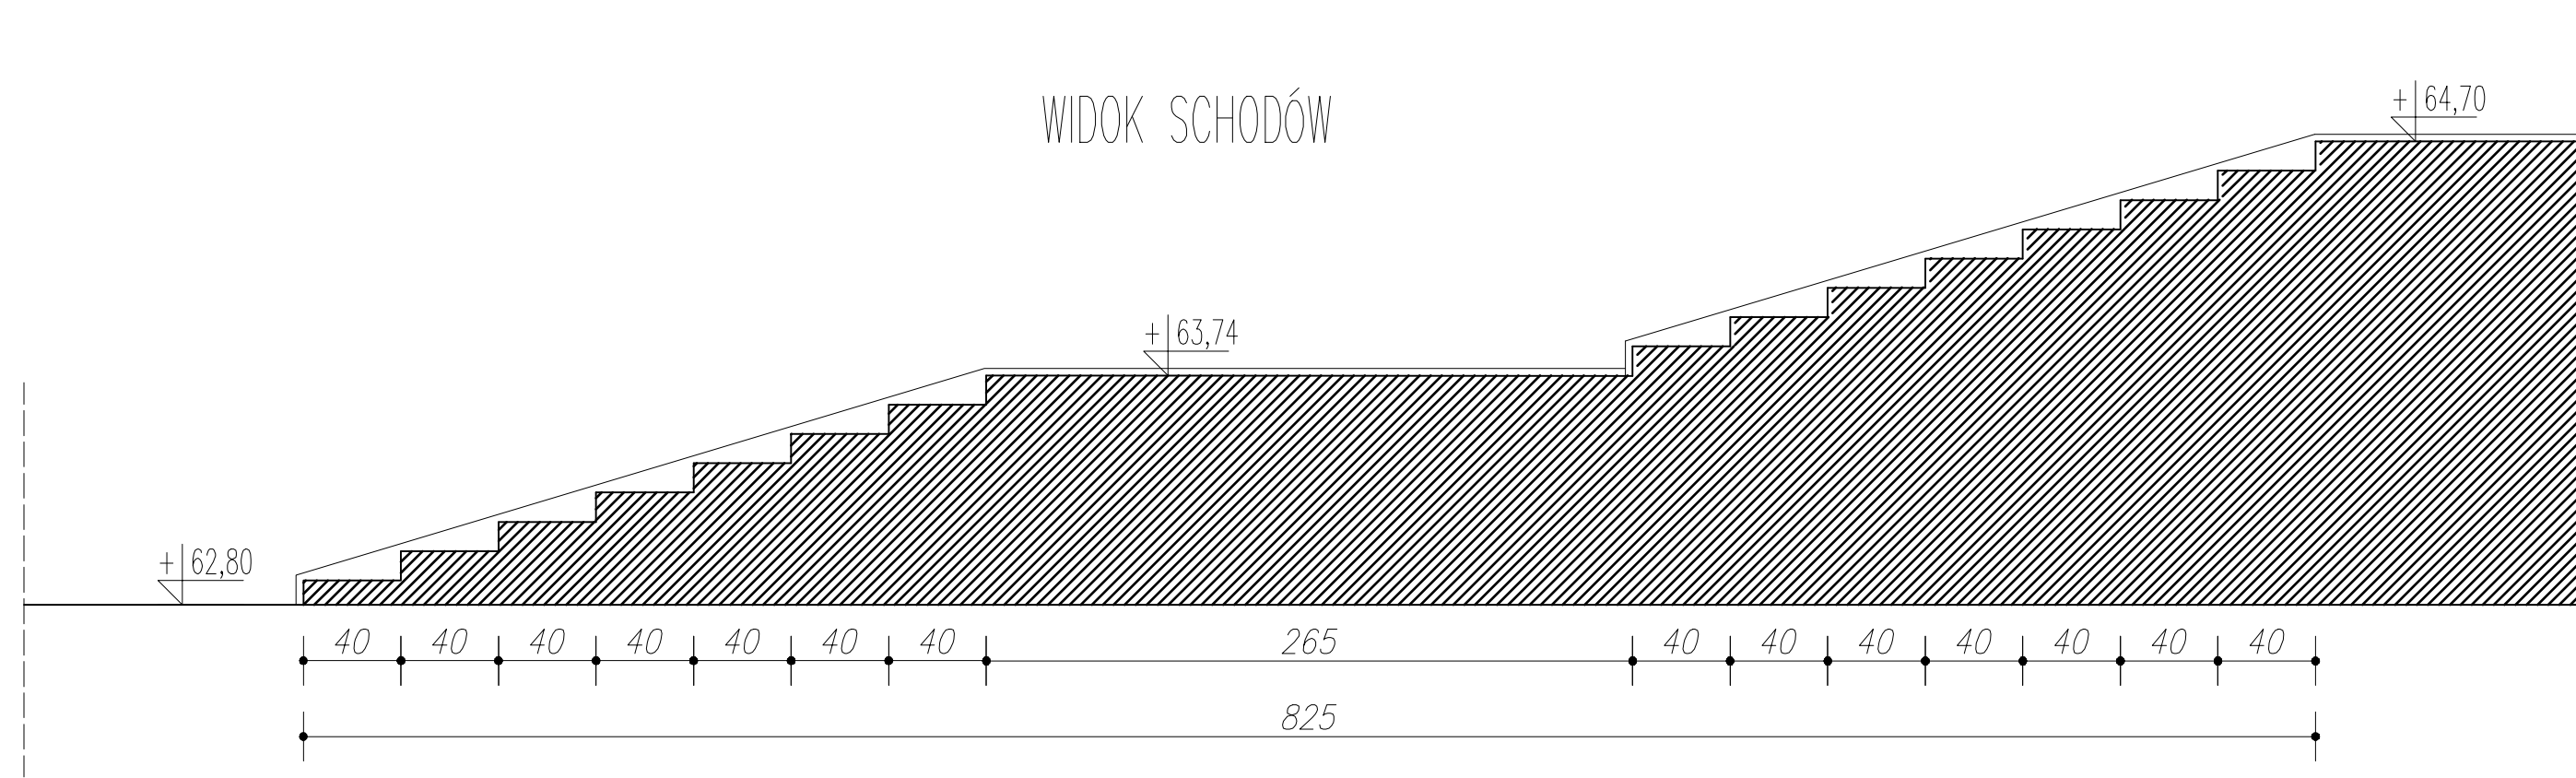

<div>ARCHITEKT</div> <div>Design</div> <div>MMAJEWSKA</div>		AUTOR		PROJEKTANT SPR. ARCH.			
		mgr Inż.arch. MAŁGORZATA MAJEWSKA		mgr Inż.arch. AGNIESZKA PAWLIKOWSKA upr.nr WP-OIA/OKK/Opb/41/2010			
		PROJEKT	PROJ. BUDOWLANY REWALORYZACJI ALEJEK SPACEROWYCH W PARKU IM. POWSTAŃCÓW WLKP. W ŚREMIE				
		INWESTOR	GMINA ŚREM, PL 20 PAŹDZIERNIKA 1, 63-100 ŚREM				
		LOKALIZACJA	DZ.nr ewid. 28/7 m. Śrem				
		TYTUŁ	PROJEKT SCHODÓW SKARPOWYCH			ARCHITEKTURA	
		FORMAT	SKALA	1:25	DATA	05.2018	NR RYS. 2