


Skala pionowa 1:50
Skala pozioma 1:500

PP=80,00

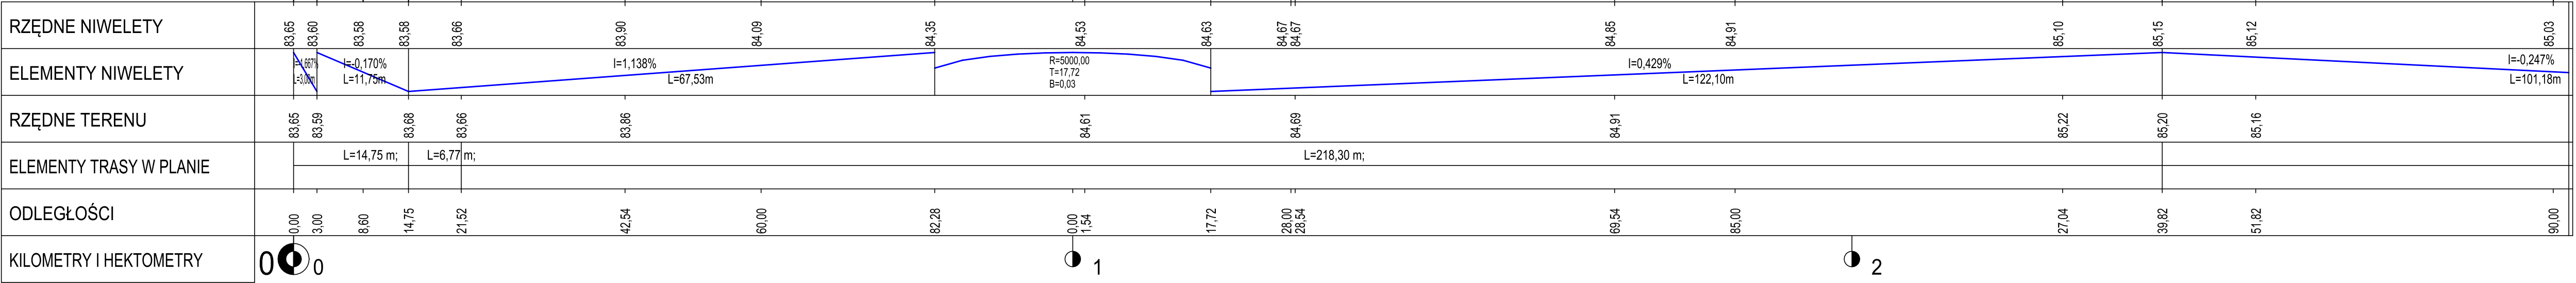

UL. WIOSENNA

Klasa drogi : D
Kategoria drogi : KR3

PROFIL PODŁUŻNY

NAZWA I ADRES OBIEKTU BUDOWLANEGO :
PRZEBUDOWA DRÓG GMINNYCH
ul. Wiosenna i Pogodna w m. Nochowo

INWESTOR :
Gmina Śrem
Śrem, Pl. 20 Października 1

PROJ. :
inż. bud. Michał Ostojki Upr. 587/PW/94

STUDIO KRESEK
MICHAŁ OSTOJSKI
ul. Zielińskiego 11, 63-100 Śrem, tel. 602503551

SKALA: 50/500

FAZA: P.B.

DATA: 08.18.r

BRANŻA:
DROGOWA

D.3