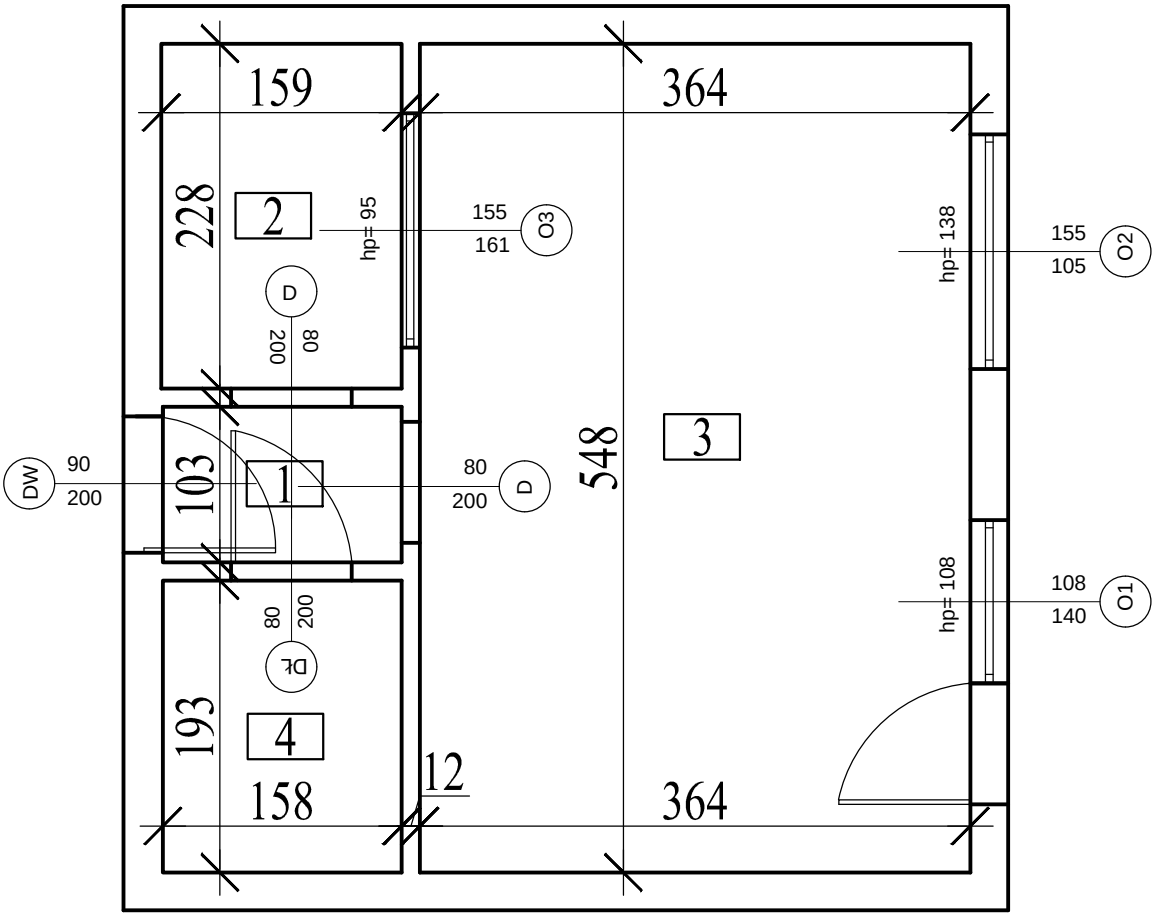

Budynek	L.p.	Pomieszczenie	Pow. uż. [m^2]	Pow. pos. [m^2]
4/45	1	WIATROŁAP	1,63	1,63
	2	KUCHNIA	3,63	3,63
	3	POKÓJ	19,95	19,95
	4	ŁAZIENKA	3,05	3,05
		RAZEM	28,26	28,26

PAWEŁ MEJZA BUDOWNICTWO
mgr inż. Paweł Mejza
Lubiatowo 52 | 63-140 Dolsk
e-mail mejza.pawel@gmail.com, tel. 726 315 987

inwestor:	GMINA ŚREM Pl. 20 Października 1, 63-100 Śrem
obiekt:	Budynek wielorodzinny ul. gen. Grota Roweckiego 4/45, gmina Śrem
branża:	Architektura – inwentaryzacja
temat rysunku:	RZUT LOKALU

skala: 1:50

	imię i nazwisko	nr uprawnień:	data:	podpis:
Projektował:	MGR INŻ. PAWEŁ MEJZA	WKP/0271/OWOK/16	01.2019	

nr rys. A-1