


WYKONAĆ POŁĄCZENIA WYRÓW
OCHRONA OD PORAŻEN DODAT
SAMOCZYNNIE WYŁĄCZENIE ZAS

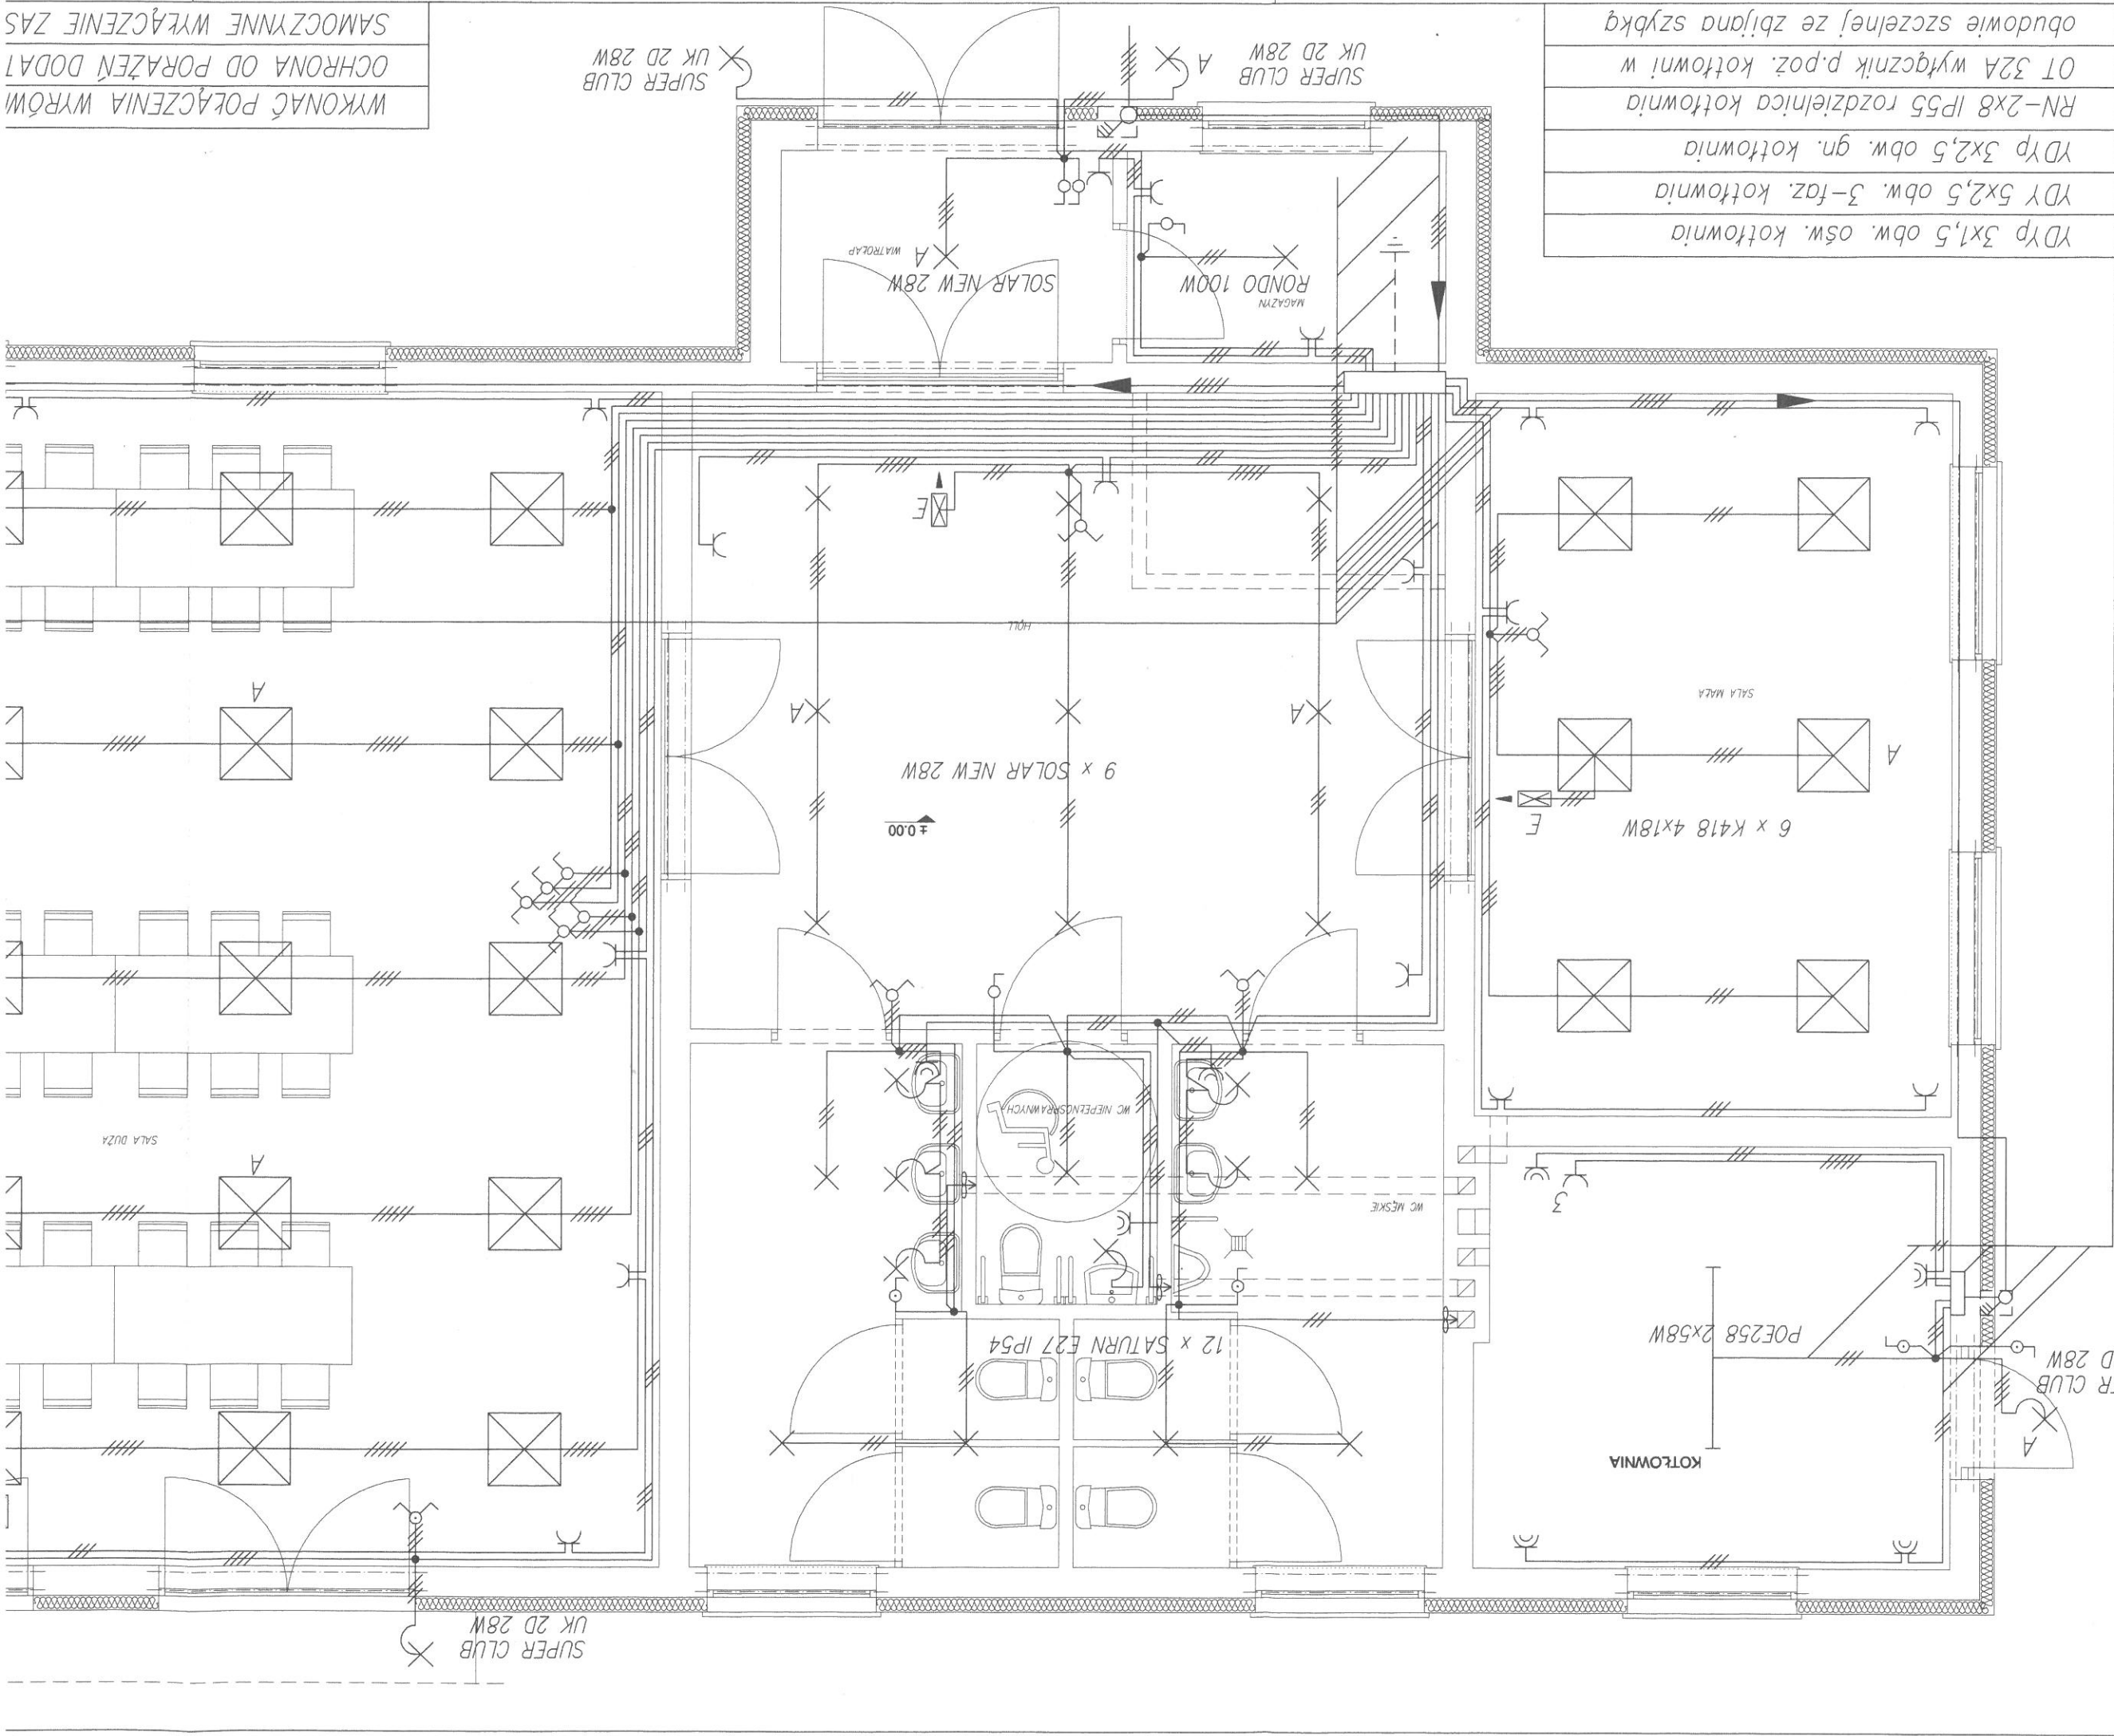

YDp 3x1,5 obw. ośw. kotłownia
YDp 5x2,5 obw. 3-faz. kotłownia
YDp 3x2,5 obw. gn. kotłownia
RN-2x8 IP55 rozdzielnica kotłownia
OT 32A wyłącznik p.poz. kotłowni w
obudowie szczelnej ze zbijaną szybą