


1	WIA TRÓJKAP	4,81 m ²	PLYTKI CERAMICZNE
2	MAGAZYN	4,64 m ²	GRANITORGRES
3	HOLL	29,33 m ²	PLYTKI CERAMICZNE
4	SZATNIA	3,73 m ²	PLYTKI CERAMICZNE
5	SALA MAŁA	23,70 m ²	PLYTKI CERAMICZNE
6	KOTŁOWNIA	13,61 m ²	PLYTKI CERAMICZNE
7	WC MĘSKIE	11,45 m ²	PLYTKI CERAMICZNE
8	WC NIEPEŁNOSPRAWNI	3,24 m ²	
9	WC DAMSKI	11,45 m ²	PLYTKI CERAMICZNE
10	SALA DUŻA	153,56 m ²	PLYTKI CERAMICZNE
11	PRZEDSIÓNEK	2,20 m ²	PLYTKI CERAMICZNE
12	ZMYWALNIA	7,70 m ²	PLYTKI CERAMICZNE
13	KUCHNIA	14,48 m ²	PLYTKI CERAMICZNE
14	SCHOWEK PORZĄDKOWY	2,30 m ²	PLYTKI CERAMICZNE
15	KORYTARZ	9,17 m ²	PLYTKI CERAMICZNE
16	WC PERSONELU	3,67 m ²	PLYTKI CERAMICZNE
17	MAGAZYN	11,74 m ²	PLYTKI CERAMICZNE

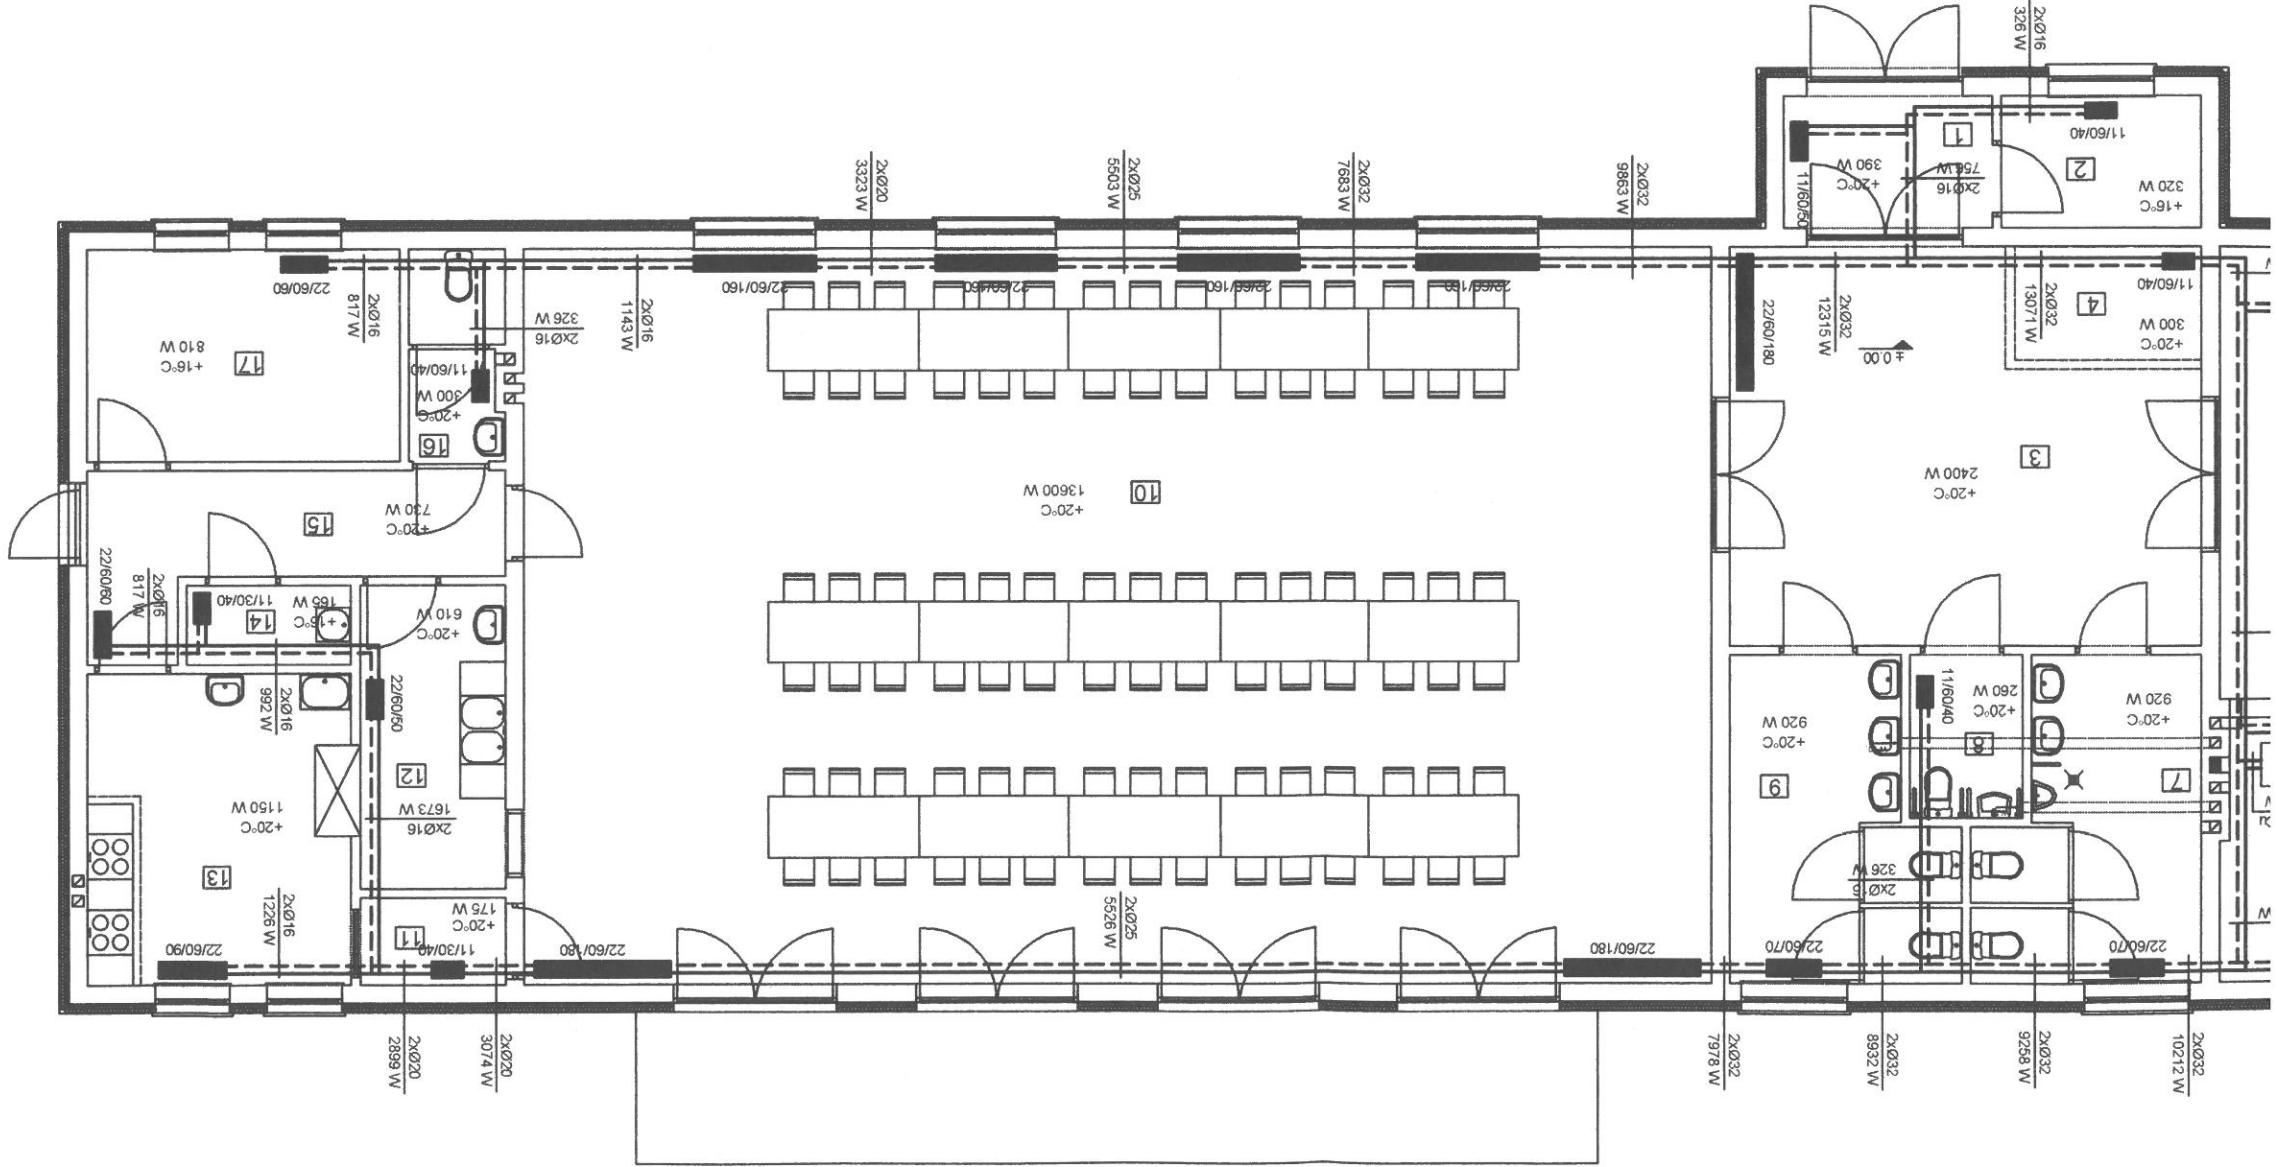

UWAGI:
Zasilanie inst. c.o.
Powrót inst. c.o.
Kocioł gazowy kondensacyjny Vaillant VKS ecovit-plus VKS INT 306 o mocy 10 - 30 kW
Zp. zasobnik pojemnościowy Vaillant Unistor VIH R 300 o pojemności 300 L

Temperatura obliczeniowa inst. c.o.: 70 / 55 °C
Dobrano grzejniki PURMO typ CV (podejście dole)
Grzejniki łączyc kątowo
Przewody zaprojektowano z rur Wavin BCR Plus Stabi Pn20

USŁUGI OGÓLNOBUDOWLANE - RADOŚLAW BINKOWSKI
63-100 Śrem, Mechlin ul. Dąbrowska 7
tel. (61) 2829071, tel. kom 0604 597058



NAZWA PROJEKTU: ŚWIETLICA WIEJSKA
BRANŻA: SANITARNA
INWESTOR: GMINA ŚREM, ul. Pl. 20 Października 1
ADRES BUDOWY: ZBRUDZEWÓ, dz. nr 207/4

PROJEKTANT: NR UPR. PODPIS

SPRAWDZAJĄCY: NR UPR. I PODPIS

Numer rysunku: S-3
Data: V/2012
Skala: 1:100

15