




ELEWACJA FRONTOWA - ZACHODNIA

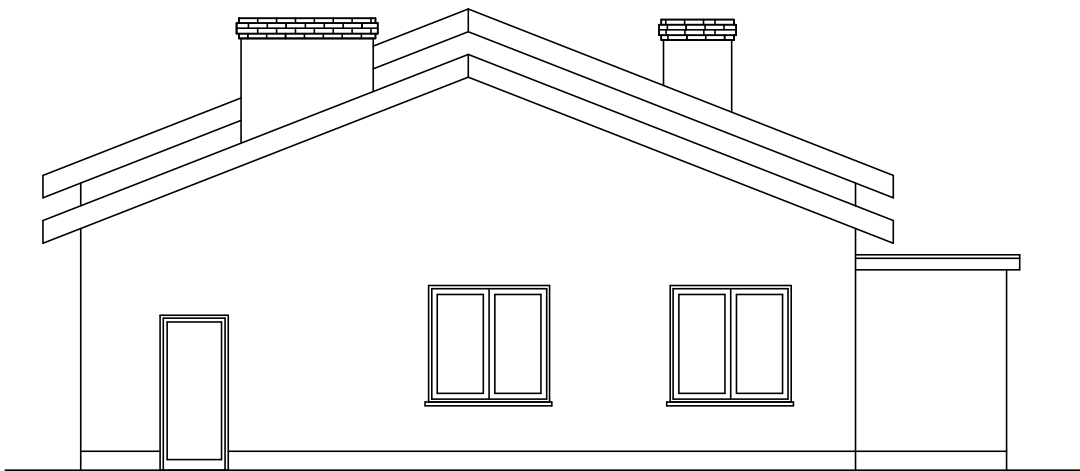

ELEWACJA PÓŁNOCNA

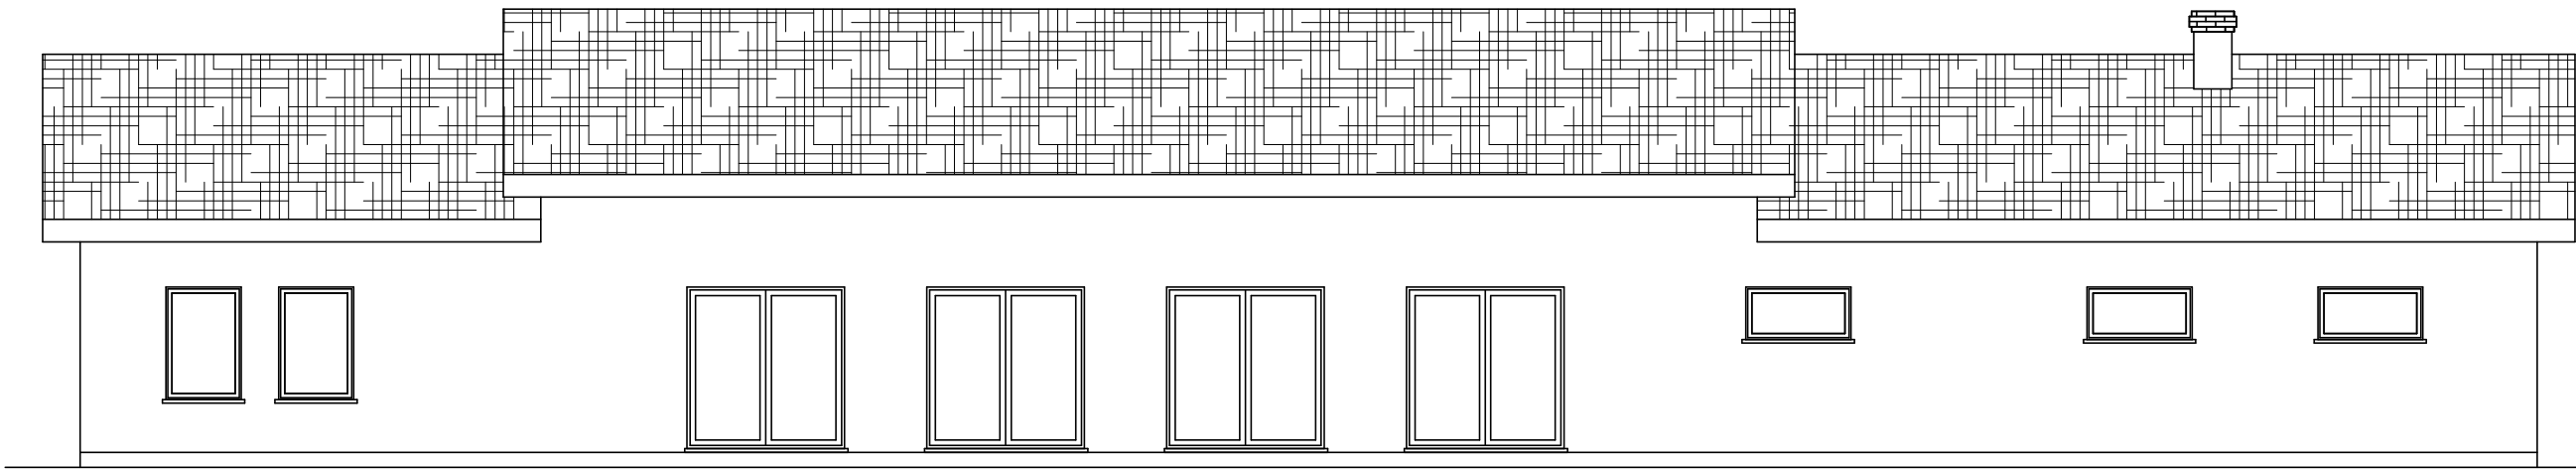

ELEWACJA OGRODOWA - WSCHODNIA

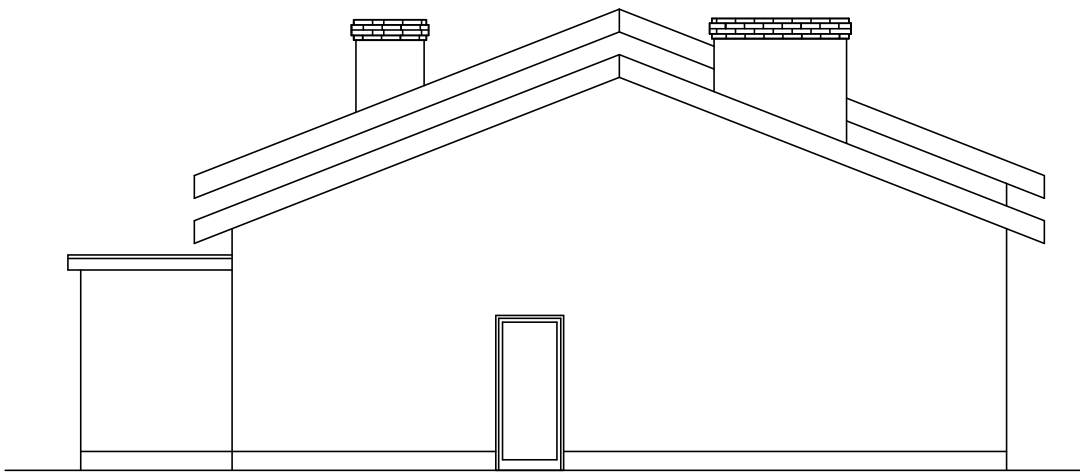

ELEWACJA POŁUDNIOWA

| | | |
|---|---|--|
| USŁUGI OGÓLNOBUDOWLANE - RADOSŁAW BINKOWSKI 63 - 1 0 0 Ś r e m, Mechlin ul. Dąbrowska 7 tel. (61)2829071, tel. kom 0604 597058 | | |
| NAZWA PROJEKTU: ŚWIE TLICA WIEJSKA | | |
| BRANŻA: OGÓLNOBUDOWLANA | | |
| INWESTOR: GMINA ŚREM, ul. Pl. 20 Października 1 | | |
| ADRES BUDOWY: ZBRUDZEWO, dz. nr 207/4 | | |
| ZESPÓŁ PROJEKTOWY architektura - Maria Ostojka | | NR UPR. I PODPIS 891/73/PW |
| SPRAWDZAJĄCY architektura - Anna Kaczmarek-Bujak konstrukcja - Radosław Binkowski | | NR UPR. I PODPIS 51/P/96 WKP/0030/POOK/05 |
| PRZEDMIOT: RZUT FUNDAMENTÓW | | |
| Numer rysunku: | 8 | Data: V/2012 Skala: 1:100 |