



WYRYS ZE STUDIUM UWARUNKOWAŃ I KIERUNKÓW
ZAGOSPODAROWANIA PRZESTRZENNEGO GMINY ŚREM
skala 1 : 10 000

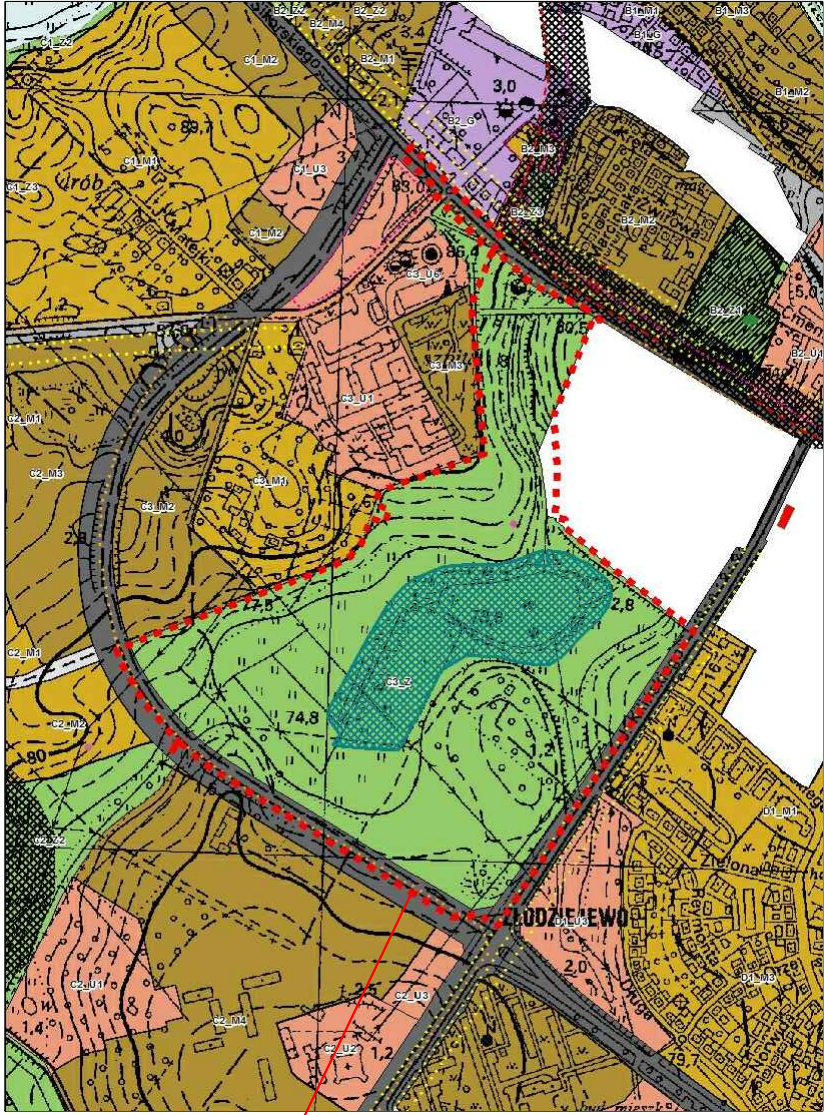

GRANICA OBSZARU
OBJĘTEGO PLANEM

MIEJSCOWY PLAN
ZAGOSPODAROWANIA PRZESTRZENNEGO
OBSZARU ZIELENI MIEJSKIEJ W ŚREMIE

SKALA 1:2000

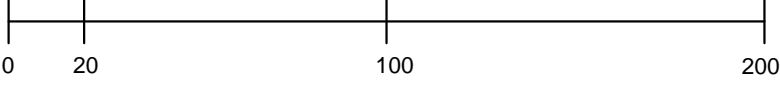

OBJAŚNIENIA

- GRANICA OBSZARU OBJĘTEGO PLANEM
- LINIA ROZGRANICZAJĄCA TERENY O RÓŻNYM PRZEZNACZENIU LUB RÓŻNYCH ZASADACH ZAGOSPODAROWANIA
- GRANICA TERENU ZAMKNIĘTEGO
- ZP** TERENY ZIELENI URZĄDZONEJ
- ZN/WS** TEREN ZIELENI OBJĘTEJ FORMĄ OCHRONY PRZYRODY ZGODNIE Z PRZEPISAMI O OCHRONIE PRZYRODY ORAZ WÓD POWIERZCHNIOWYCH ŚRÓDLĄDOWYCH
- KDW** TEREN DROGI WEWNĘTRZNEJ
- KDD** TEREN DROGI PUBLICZNEJ DOJAZDOWEJ
- KDZ** TERENY DRÓG PUBLICZNYCH ZBIORCZYCH
- KDG** TERENY DRÓG PUBLICZNYCH GŁÓWNYCH
- OBSZAR LĄDOWISKA DLA HELIKOPTERÓW

Teren ZN/WS położony jest w całości
w granicach użytku ekologicznego "Bagienko"

