

GRANICA OBSZARU OBJĘTEGO PLANEM

2P/U


1P/U

3P/U

U/KS

MIEJSCOWY PLAN  
ZAGOSPODAROWANIA PRZESTRZENNEGO  
OBSZARÓW POŁOŻONYCH W: GRZYMŚLAWIU,  
NOCHOWIE, SZYMANOWIE I ZBRUDZEWIE

SKALA 1:2000

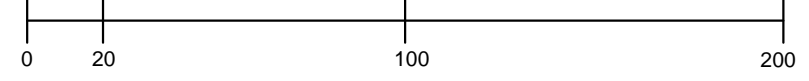

OBJAŚNIENIA

- GRANICA OBSZARU OBJĘTEGO PLANEM
- LINIA ROZGRANICZAJĄCA TERENY O RÓŻNYM PRZEZNACZENIU LUB RÓŻNYCH ZASADACH ZAGOSPODAROWANIA
- NIEPRZEKACZALNA LINIA ZABUDOWY
- U/KS TEREN ZABUDOWY USŁUGOWEJ I OBSŁUGI KOMUNIKACJI
- P/U TERENY OBIEKTÓW PRODUKCYJNYCH, SKŁADÓW I MAGAZYNÓW ORAZ ZABUDOWY USŁUGOWEJ
- KDW TERENY DRÓG WEWNĘTRZNYCH
- KDZ TEREN DROGI PUBLICZNEJ ZBIORCZEJ
- STREFA OCHRONY KONSERWATORSKIEJ ZE WIDENCJONOWANYCH STANOWISK ARCHEOLOGICZNYCH
- GAZOCIĄG WYSOKIEGO CIŚNIENIA WRAZ ZE STREFĄ KONTROLOWANĄ

Tereny: U/KS, 1P/U, 2P/U, 3P/U, 4KDW, 5KDW, KDZ  
położone są w całości w granicach Głównego Zbiornika Wód  
Podziemnych nr 150 - Pradolina Warszawa - Berlin