

RZUT LOKALU


- IZOLACJA OD WENIATRZ
- IZOLACJA OD ZEWNĄTRZ

LEGENDA:
LG - przyłącze gazowe
RE - rozdzielnia elektryczna
TM - łazienka elektryczna mieszkalna

| ZESTAWIENIE POWIERZCHNI | |
|-------------------------|------------------------|
| nr | pow. [m²] |
| 001 | PRZEDSIÓNEK |
| 002 | POKOJ + ANEKS KUCHENNY |
| 003 | POKOJ |
| 004 | ŁAZIENKA |
| 005 | POKOJ |
| RAZEM | |
| POWIERZCHNIA NETTO [m²] | |
| KUBATURA [m³] | |

OBSŁUGA I REALIZACJA BUDOWNICTWA
ANDRZEJ PIECHOCKI
63-100 SREB KOLBERGA 2

| | |
|---|--|
| INWESTOR: | |
| Gmina Śrem, Plac 20 Października 1, 63-100 Śrem | |
| OBJEKT: | |
| Remont i modernizacja budynku mieszkalnego, lokal mieszkalny i łazienka, Remont 136 63-100 Śrem, dz. 1594/2 | |
| TEMAT: | |
| Remont i modernizacja budynku mieszkalnego | |
| REMONT IŁADU MIESZKALNEGO | |
| Rzut biału, przekrój a-a - projekt | |
| PROJEKTANT: | |
| Andrzej Piechocki | |
| WYKONAŁ: | |
| Andrzej Piechocki | |
| SKALA: | |
| 1:50 | |
| DATA: | |
| MAJ 2019 | |
| NR RYS. | |
| 1 | |

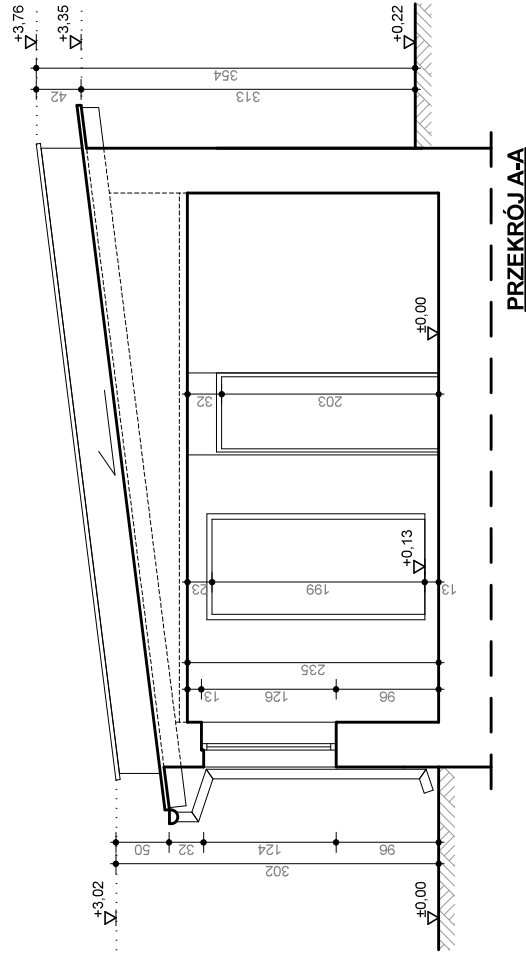

PRZESZKÓJ A-A