


PRZEKROJE skala 1:10

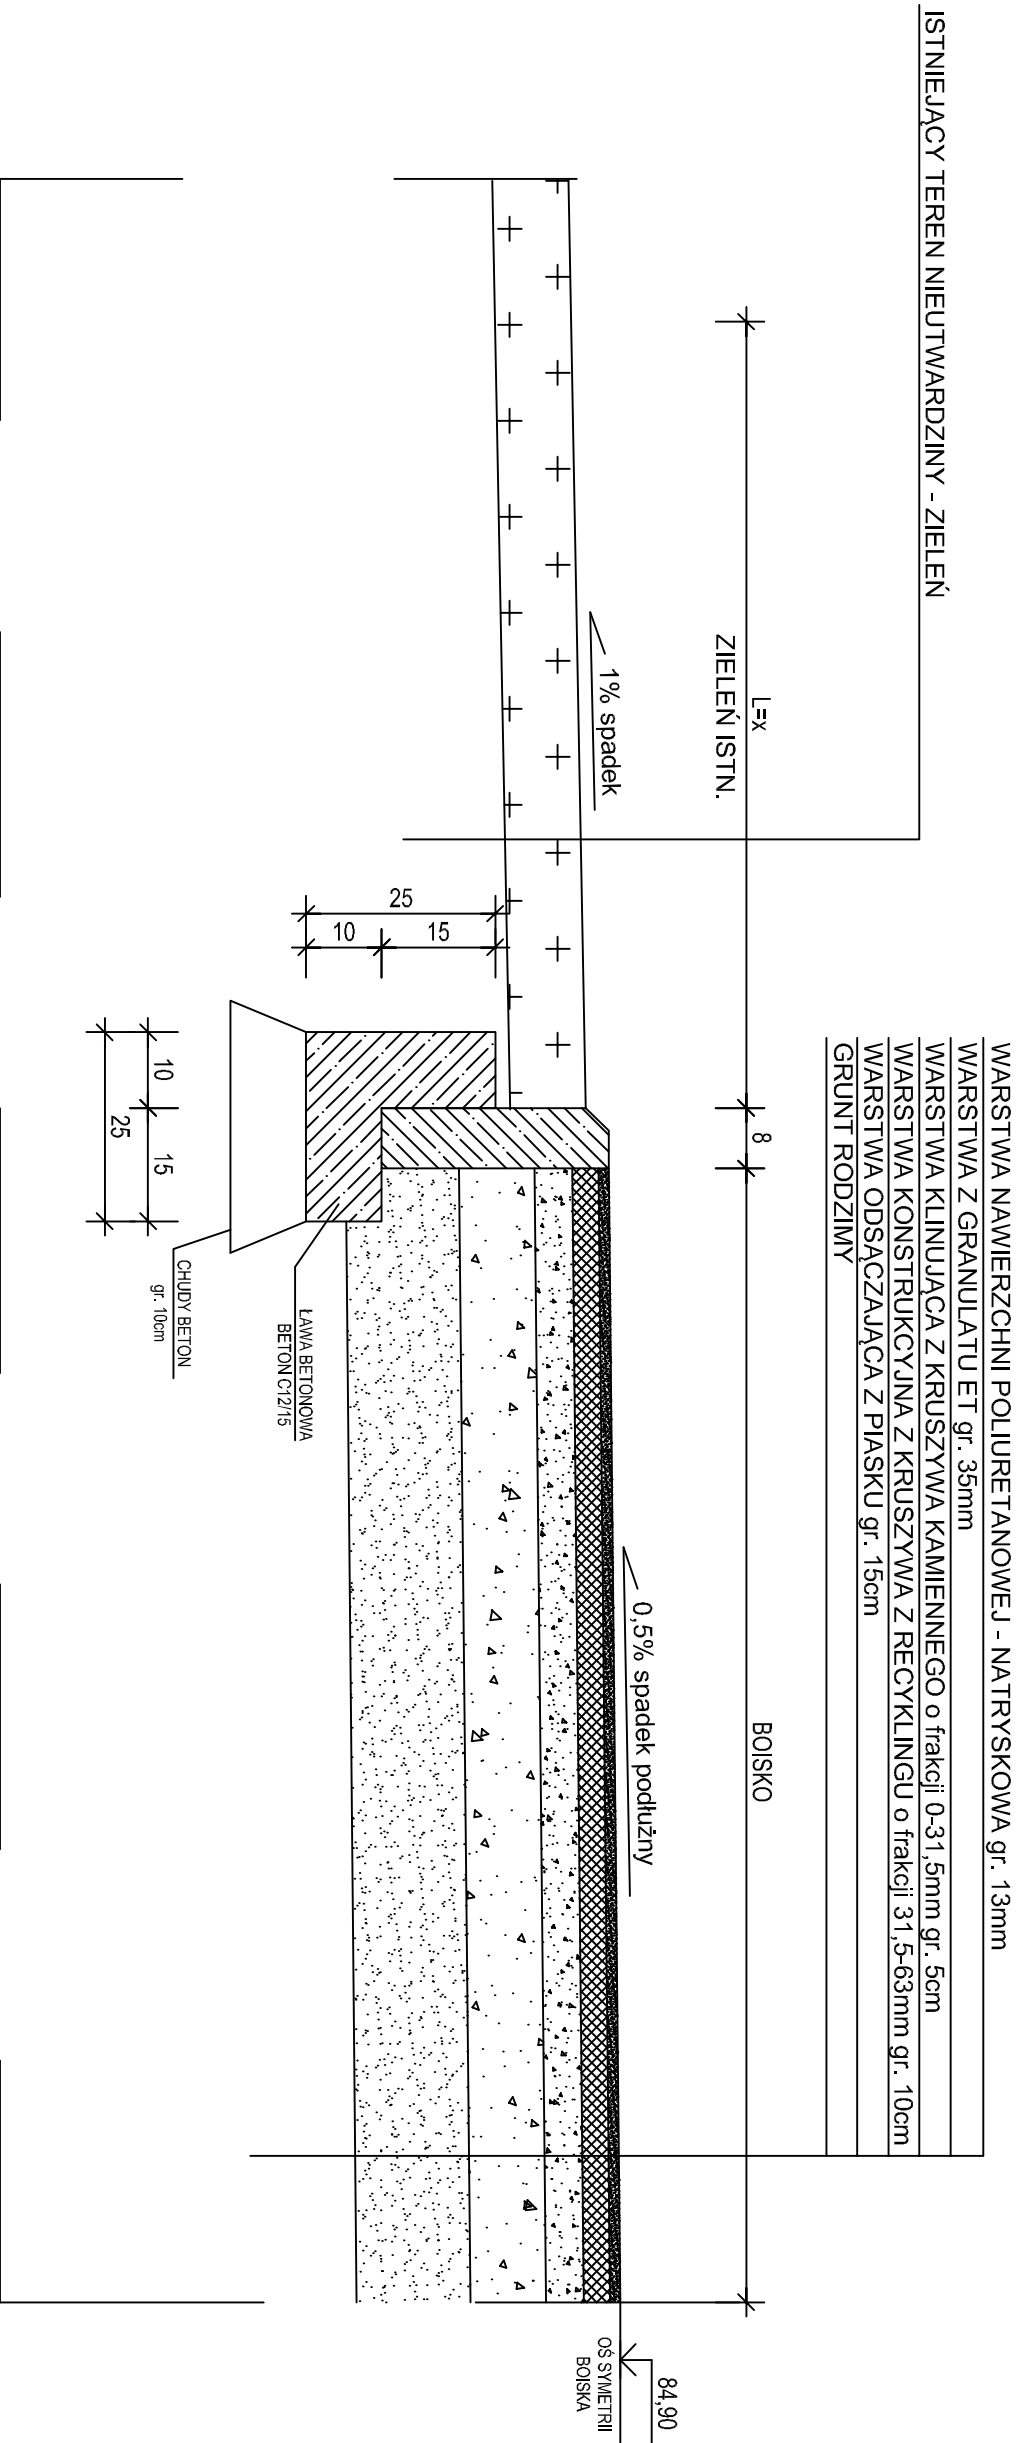

PRZEKRÓJ KORTU

SKALA: 1:100

FAZA: P.B.

DATA: 03.18r.

NAZWA I ADRES OBIEKTU BUDOWLANEGO :
BUDOWA KORTU TENISOWEGO
Parskie, dz. nr 332/33

BRANŻA:
ARCH./KONS.

INWESTOR :
GMINA ŚREM
Pl. 20 Października 1, 63-100 Śrem

PROJ. tech. bud. Maria Ostojka upr. nr 891/73/Pw

OPR. inż. Michał Ostojski upr. nr 587/Pw/94

OPR.

 STUDIO KRESEK

ul. Zielińskiego 11, 63-100 Śrem tel. 602 503 551

AK.4

NR RYS.