


# OGRODZENIE skala 1:50

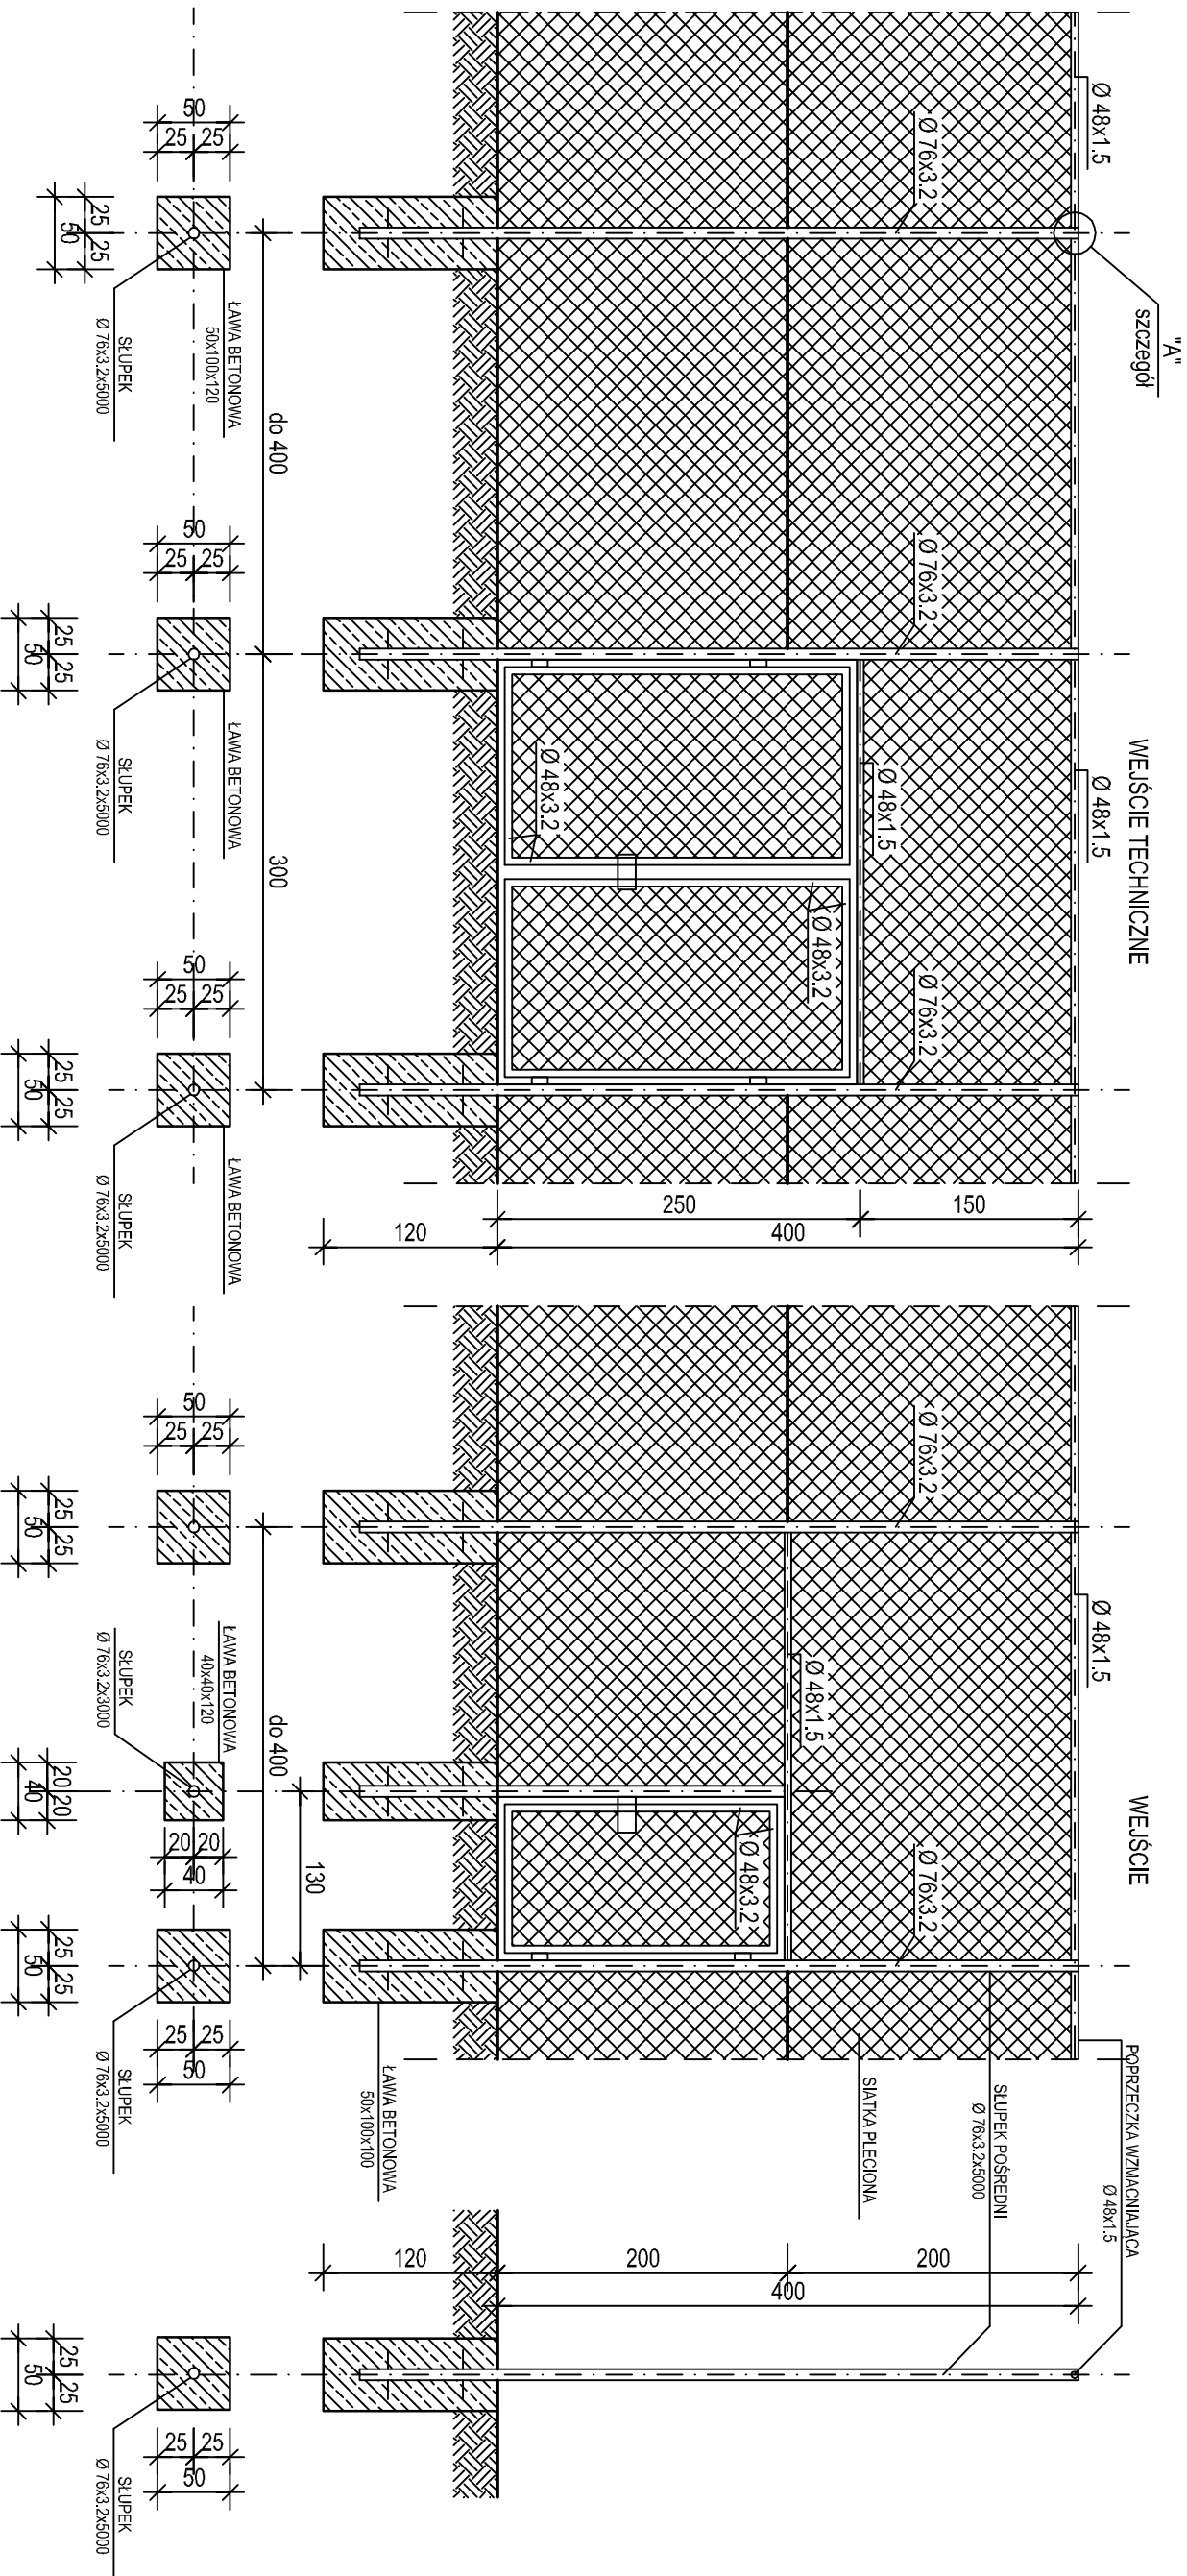

SZCZEGÓŁ "A"

BETON C16/20

UWAGA:

- Kolor ogrodzenia naturalny ocynk
- Siatka ogrodzenia ocynkowana o oczkach 50x50mm
- Slupki ogrodzeniowe pośrednie  $\varnothing 76 \times 3,2 \times 5000 \text{ mm}$
- Slupki ogrodzeniowe narożne oraz w połowie każdego każdego z boków ogrodzenia  $\varnothing 90 \times 3,2 \times 5000 \text{ mm}$

OGRODZENIE		SKALA: 1:50
NAZWA I ADRES OBIEKTU BUDOWLANEGO :		FAZA: P.B.
BUDOWA KORTU TENISOWEGO		DATA: 03.18.
Parskie, dz. nr 332/33		BRANŻA:
INWESTOR :		ARCH./KONS.
GMINA SREM		
Pl. 20 Października 1, 63-100 Śrem		
PROJ.	tech. bud. Maria Ostojńska upr. nr 891/73/Pw	
OPR.	inż. Michał Ostojski upr. nr 587/PW/94	
OPR.		
STUDIO KRESEK		AK.5
ul. Zielińskiego 11, 63-100 Śrem tel. 602 503 551		NR RYS.