UWAGI:

- PROJEKT ARCHITEKTONICZNO–BUDOWLANY NALEŻY ROZPATRYWAĆ ŁĄCZNIE Z PRZEDMIAREM I OPISEM TECHNICZNYM
- PRZED ROZPOCZĘCIEM ROBÓT BUDOWLANO–MONTAŻOWYCH WYKONAWCA ZOBOWIĄZANY JEST DO SPRAWDZENIA PROJEKTU ORAZ WERYFIKACJI WSZYSTKICH WYMIARÓW NA BUDOWIE
- PROJEKTOWANE ORAZ STOSOWANE MATERIAŁY I SYSTEMY BUDOWLANE UŻYWAĆ ŚCIŚLE PRZESTRZEGAJĄC INSTRUKCJI PRODUCENTA ORAZ WYMOGÓW I TECHNOLOGII OKREŚLONEJ W ICH KARTACH TECHNICZNYCH
- O WSZELKICH NIEZGODNOŚCIACH PROJEKTU Z INSTRUKCJAMI PRODUCENTÓW, KARTAMI TECHNICZNYMI MATERIAŁÓW, ŚRODKÓW, SYSTEMÓW BUDOWLANYCH I ZASTOSOWANYCH URZĄDZEŃ ORAZ ZAŁOŻEŃ KONSTRUKCYJNYCH ZE STANEM FAKTYCZNYM, NALEŻY NIEZWŁOCZNIE POWIADOMIĆ PROJEKTANTA W FORMIE PISEMNEJ
- WSZYSTKIE ROBOTY BUDOWLANO–MONTAŻOWE I ICH ODBIÓR PRZEPROWADZIĆ ZGODNIE Z PUBLIKACJĄ: "WARUNKI TECHNICZNE WYKONANIA I ODBIORU ROBÓT BUDOWLANO–MONTAŻOWYCH", POD NADZOREM OSOBY UPRAWNIONEJ, ZGODNIE ZE SZTUKĄ BUDOWLANĄ, PRZEPISAMI BHP I PPOŻ

WYKONAWCY I PODWYKONAWCY ZOBOWIĄZANI SĄ DO SPRAWDZENIA PROJEKTU, A W SZCZEGÓLNOŚCI WYMIARÓW PRZED PRZYSTĄPIENIEM DO PRAC BUDOWLANYCH

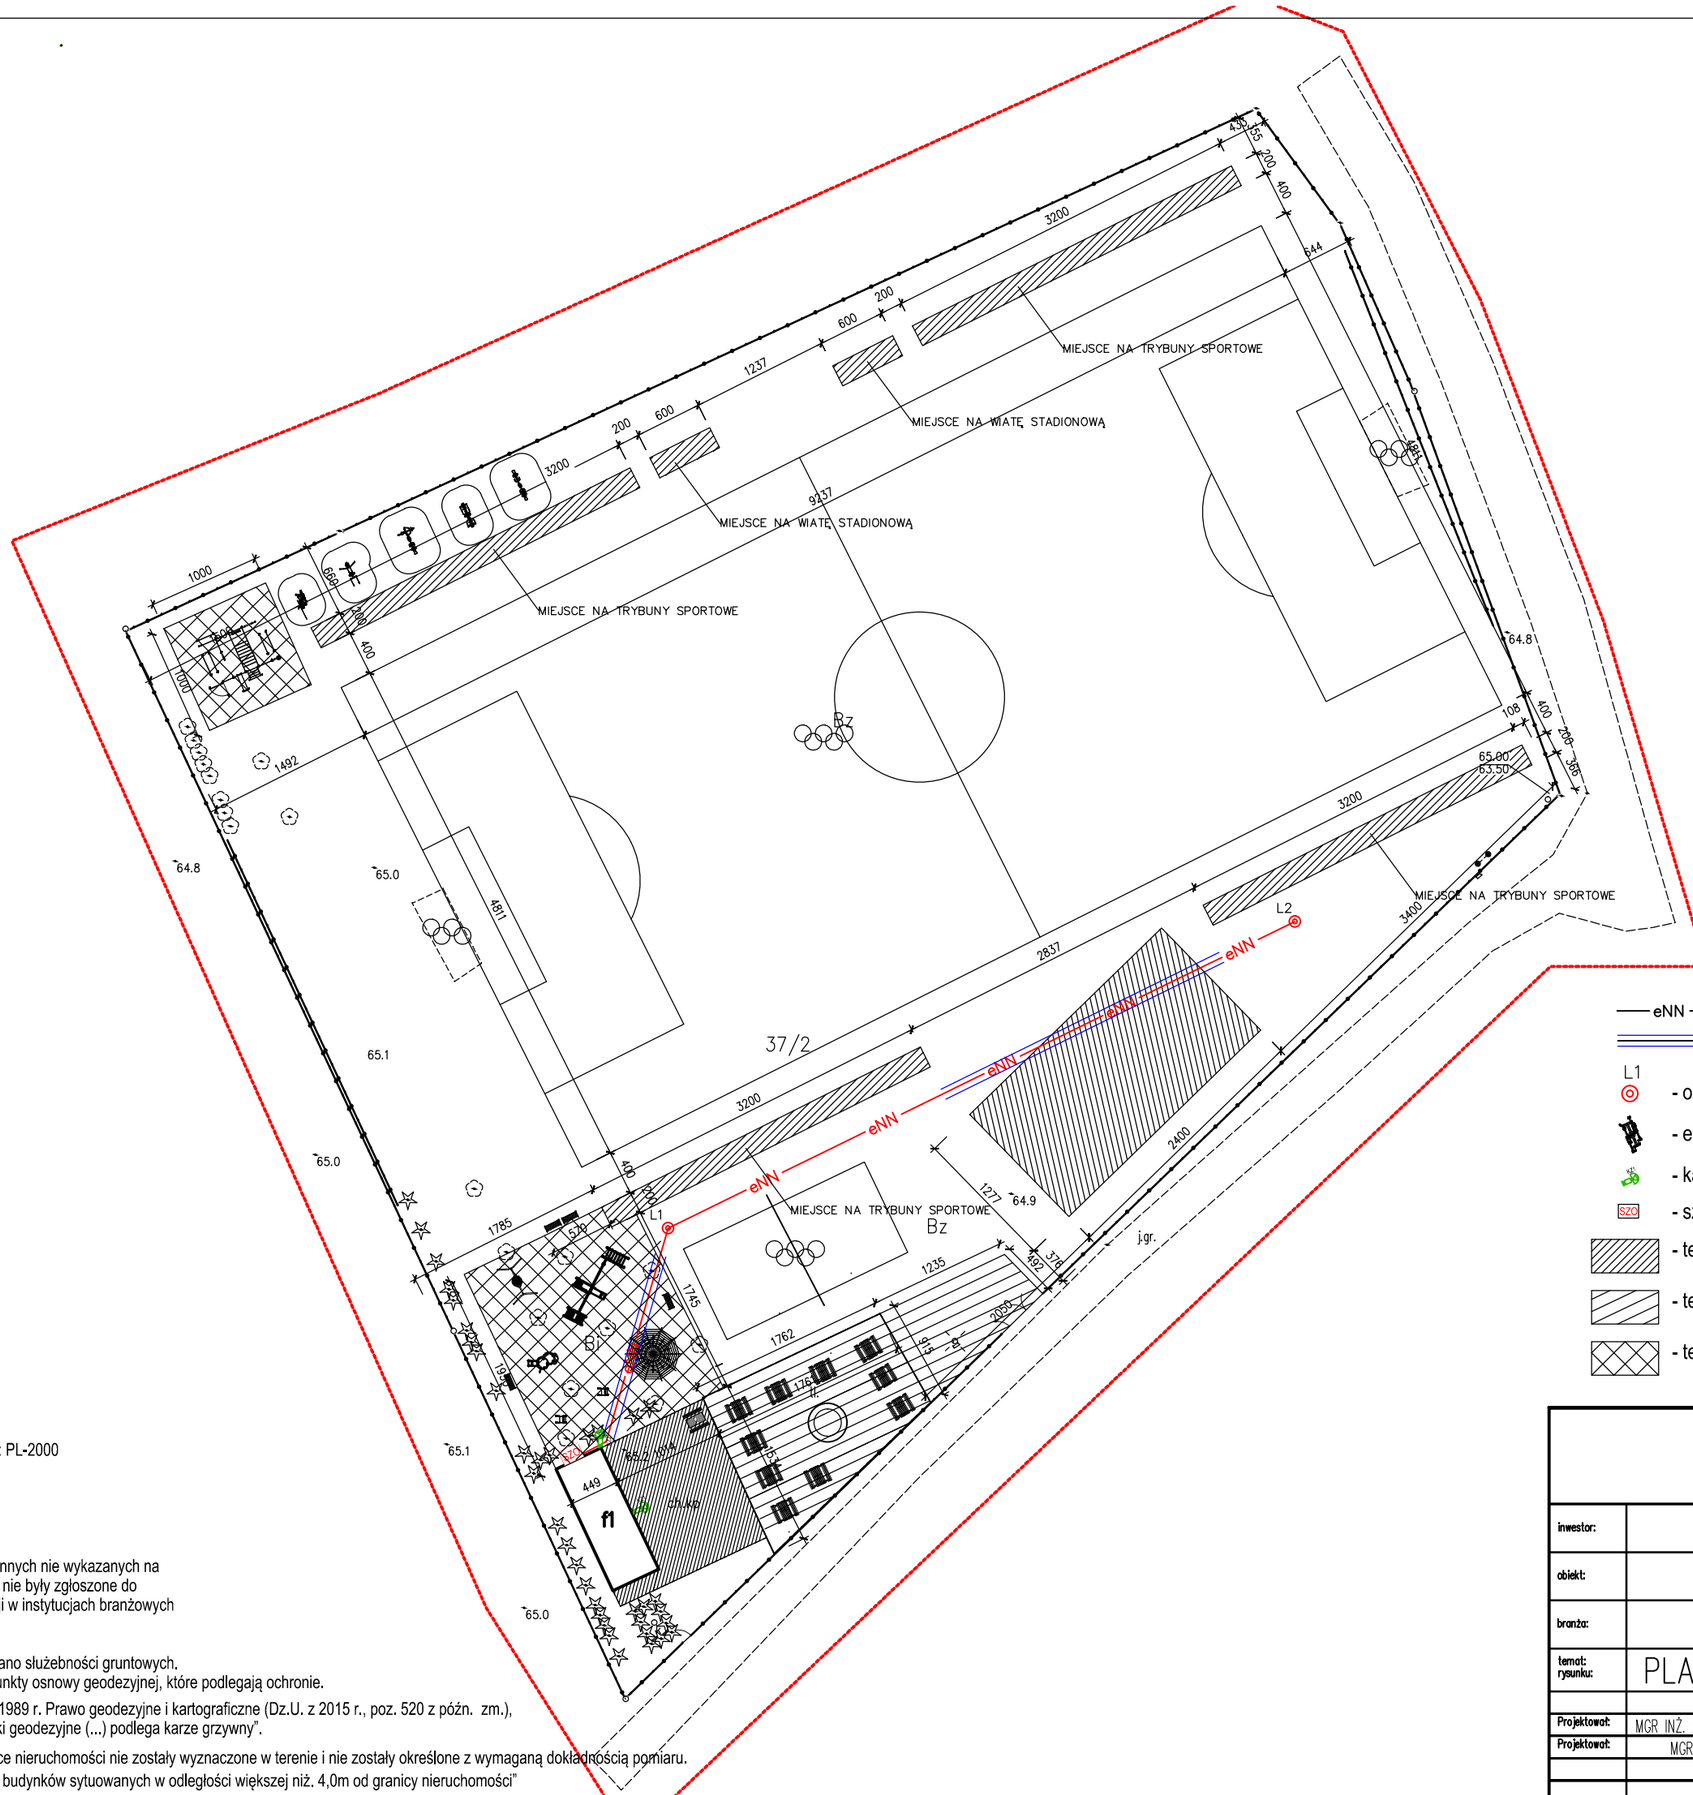

LEGENDA

- eNN ——— - projektowana linia kablowa nN 0,4kV
- projektowana rura osłonowa typu DVK75 na kablu nN 0,4kV
- L1 - oprawa oświetleniowa typu parkowego na słupie h=4m
- elementy wyposażenia placu zabaw i siłowni zewnętrznej
- kamera zewnętrzna
- SZC - szafa zasilająca oświetlenie
- tereny utwardzone - kostka betonowa
- tereny utwardzone - tłuczeń drogowy
- tereny utwardzone - nawierzchnia bezpieczna z piasku

Mapa do celów projektowych
Skala 1:500
Województwo :wielkopolskieWykonawca
Powiat :śremski
Nazwa jedn. ewid. :Śrem
Ident. jedn. ewid. : 302604_5
Nazwa obrębu ewid: :MECHLIN
Ident obrębu ewid : 0016
Miejscowość :Mechlin
Arkusz :1
Działka :35/2 ; 36 ; 37/2

Sekcja :6.171.13.16.1.4 ; 2.3 ; 3.2 ; 4.1
KERG :GN.6640.204.2019
Układ współrzędnych: prostokątnych płaskich: PL-2000
Układ wysokościowy : PL-KRON86-NH

Stan aktualny na dzień 2019-02-09
Zasięg aktualizacji:

UWAGA! Nie wyklucza się istnienia w terenie innych nie wykazanych na niniejszej mapie urządzeń podziemnych, które nie były zgłoszone do inwentaryzacji lub o których brak jest informacji w instytucjach branżowych

UWAGA! W obszarze aktualizacji nie sprawdzano służebności gruntowych.
UWAGA! „Kolorem czerwonym zaznaczono punkty osnowy geodezyjnej, które podlegają ochronie.

Zgodnie z art. 48 pkt 3 ustawy z dnia 17 maja 1989 r. Prawo geodezyjne i kartograficzne (Dz.U. z 2015 r., poz. 520 z późn. zm.), kto (...) niszczy, uszkadza i przemieszcza znaki geodezyjne (...) podlega karze grzywny".

UWAGA! Wykazane na niniejszej mapie granice nieruchomości nie zostały wyznaczone w terenie i nie zostały określone z wymaganą dokładnością pomiaru.
Niniejsza mapa może służyć do projektowania budynków sytuowanych w odległości większej niż. 4,0m od granicy nieruchomości"

PAWEŁ MEJZA BUDOWNICTWO
mgr inż. Paweł Mejza
Lubiatowo 52 | 63-140 Dolsk
e-mail mejza.pawel@gmail.com, tel. 726 315 987

inwestor:	GMINA ŚREM Pl. 20 Października 1, 63–100 Śrem				
obiekt:	Rozbudowa boiska w Mechlinie Mechlin ul. Ks. P. Wawrzyniaka, nr ewid. dz. 35/2,36 i 37/2				
branża:	Architektura – projekt				skala: 1:500
temat rysunku:	PLAN ZAGOSPODAROWANIA TERENU				
	imię i nazwisko	nr uprawnień:	data:	podpis:	nr rys.
Projektował:	MGR INŻ. ARCH. SEBASTIAN NOWAKOWSKI	DPR.BUD. WP – OIA/OKK/UpB/15/2019	02.2019		A-1
Projektował:	MGR INŻ. PAWEŁ MEJZA	WKP/0271/OWOK/16	02.2019		