


SCHEMAT PRZEŁOŻENIA WODOCIĄGU / GAZOCIĄGU

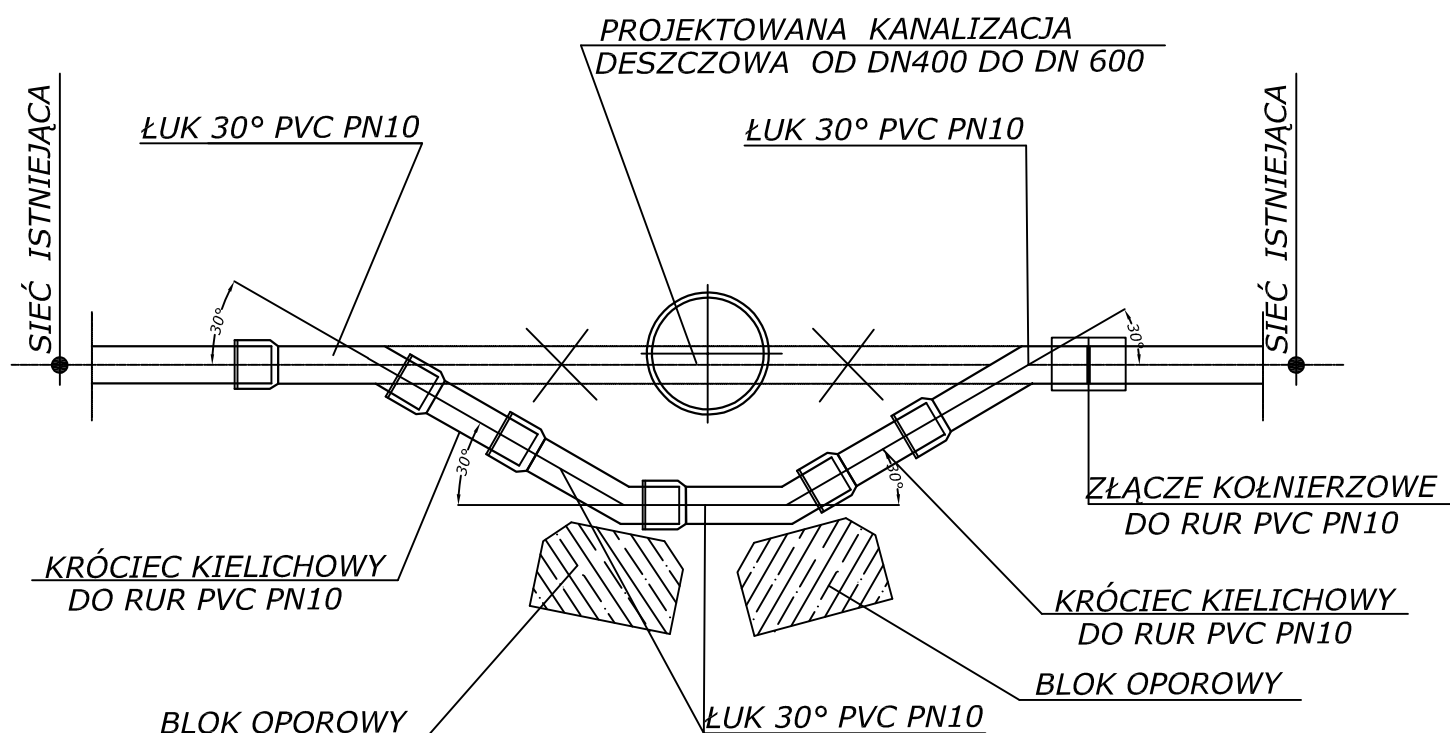

<p>BIURO PROJEKTÓW "KANARYS" - POZNAŃ</p>					<p>Zadanie Inwestycyjne BUDOWA KANALIZACJI SANITARNEJ I SIECI WODOCIĄGOWEJ</p>	
Projektował	Ryszard Owsianowski	210/90/Pw	05.2018		<p>Miejscowość Ul. PARKOWA I POZNAŃSKA ŚREM</p>	
Opracował	Joanna Felska		05.2018			
Sprawdził	Hanka WITKOWSKA	327/87/Pw	05.2018		<p>Treść rys. SCHEMAT PRZEŁOŻENIA WODOCIĄGU/GAZOCIĄGU</p>	Skala
Branża	Imię i nazwisko	Nr upraw.	Data	Podpis		Nr rys. 13
sanitarna w-k						