


Studnia kanałowa DN 600

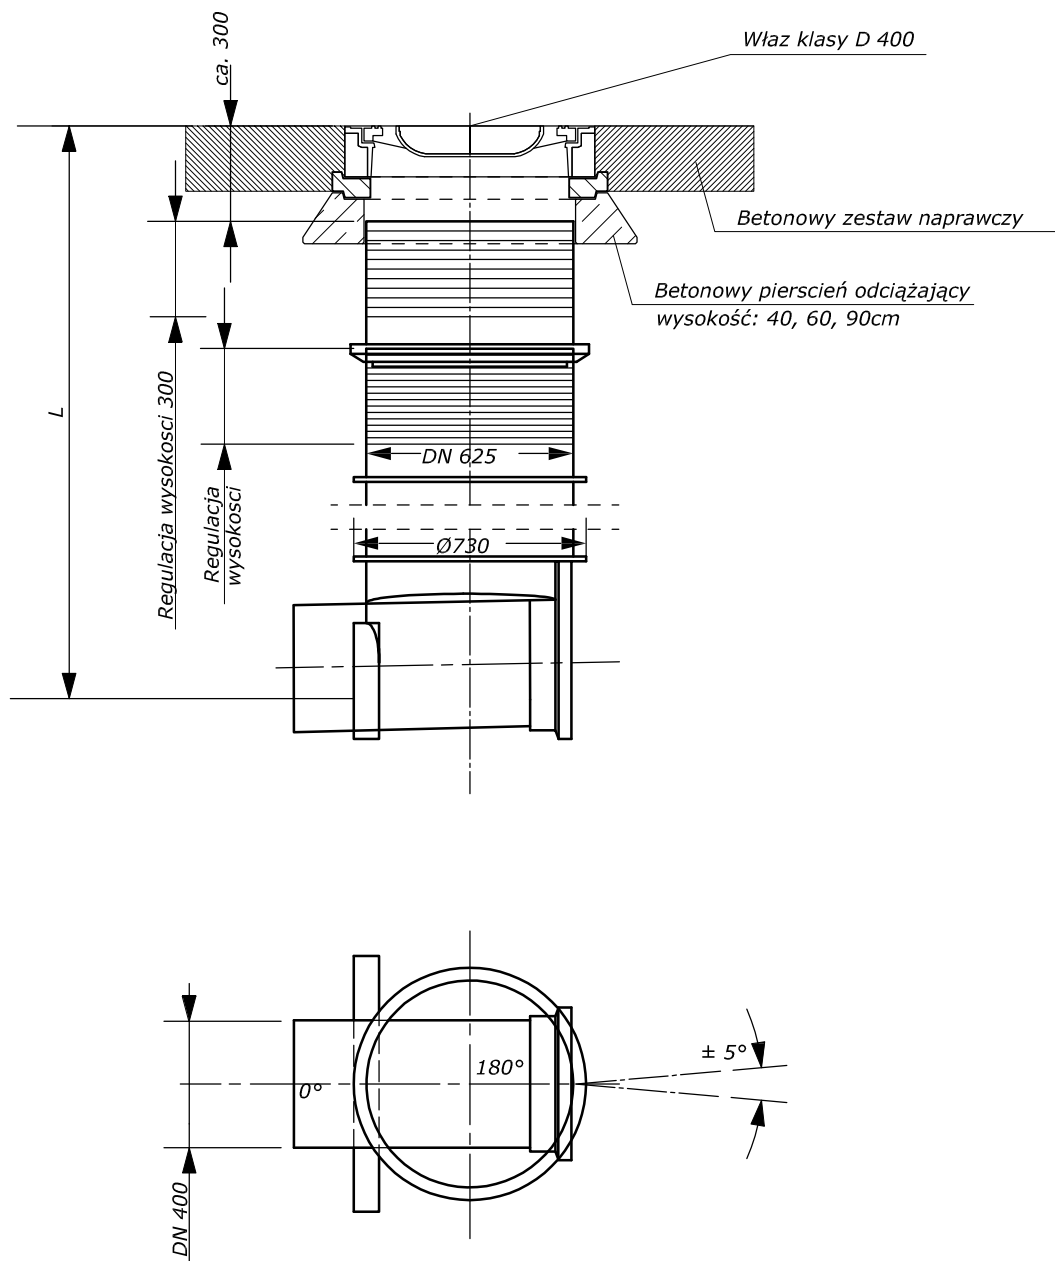

BIURO PROJEKTÓW "KANARYS" - POZNAŃ					Zadanie Inwestycyjne BUDOWA KANALIZACJI SANITARNEJ I SIECI WODOCIĄGOWEJ	
Projektował	Ryszard Owsianowski	210/90/Pw	05.2018		Miejscowość Ul. PARKOWA I POZNAŃSKA ŚREM	
Opracował	Joanna Felska		05.2018			
Sprawdził	Hanka WITKOWSKA	327/87/Pw	05.2018		Treść rys. Szczegół studni kanalizacyjnej DN 630 mm	Skala 1:20
Branża	Imię i nazwisko	Nr upraw.	Data	Podpis		Nr rys. 8
sanitarna w-k						