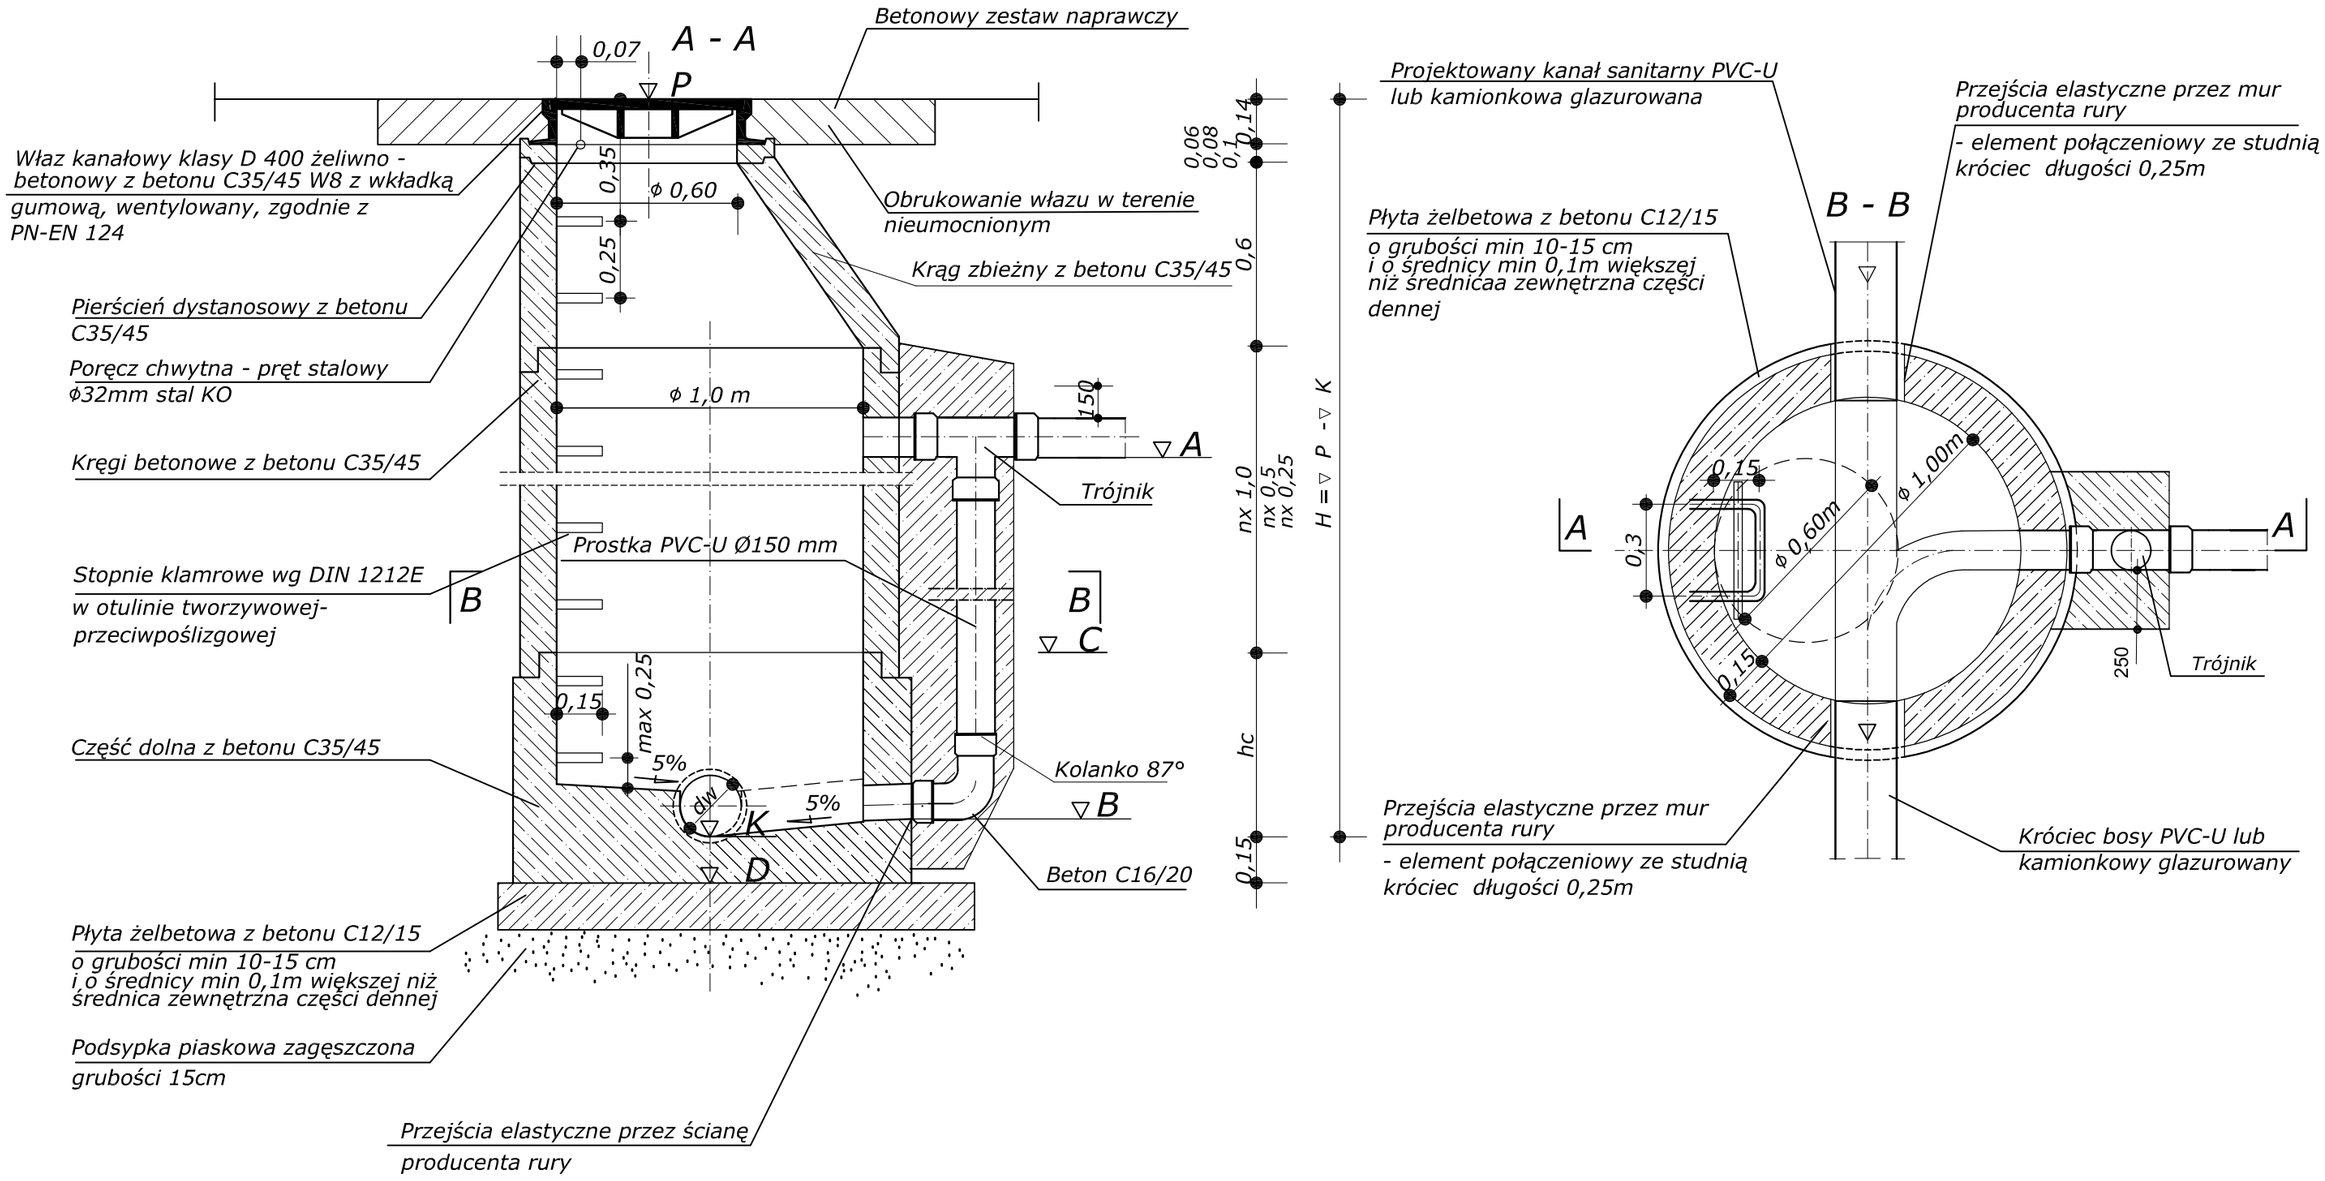

UWAGA!

W miejscach łączenia rur PVC-U z betonem, rury należy obłożyć dodaktowo warstwą folii ochronnej

BIURO PROJEKTÓW "K A N R Y S " - POZNAŃ				Zadanie Inwestycyjne: BUDOWA KANALIZACJI SANITARNEJ I SIECI WODOCIĄGOWEJ
Projektował	Ryszard Owsianowski	210/90/Pw	05.2018	Miejscowość: Ul. PARKOWA I POZNAŃSKA ŚREM
Opracował	Joanna Felska		05.2018	
Sprawdził	Hanka WITKOWSKA	327/87/Pw	05.2018	Treść rys.: Szczegół studni kanalizacyjnej kaskadowej Ø1000mm; Skala: 1:20; Nr rys.: 7
Branża	Imię i nazwisko	Nr upraw.	Data	Podpis
sanitarna w-k				