



PRÓG ZWALNIAJĄCY TYP U-16b PŁYTOWY 1:50

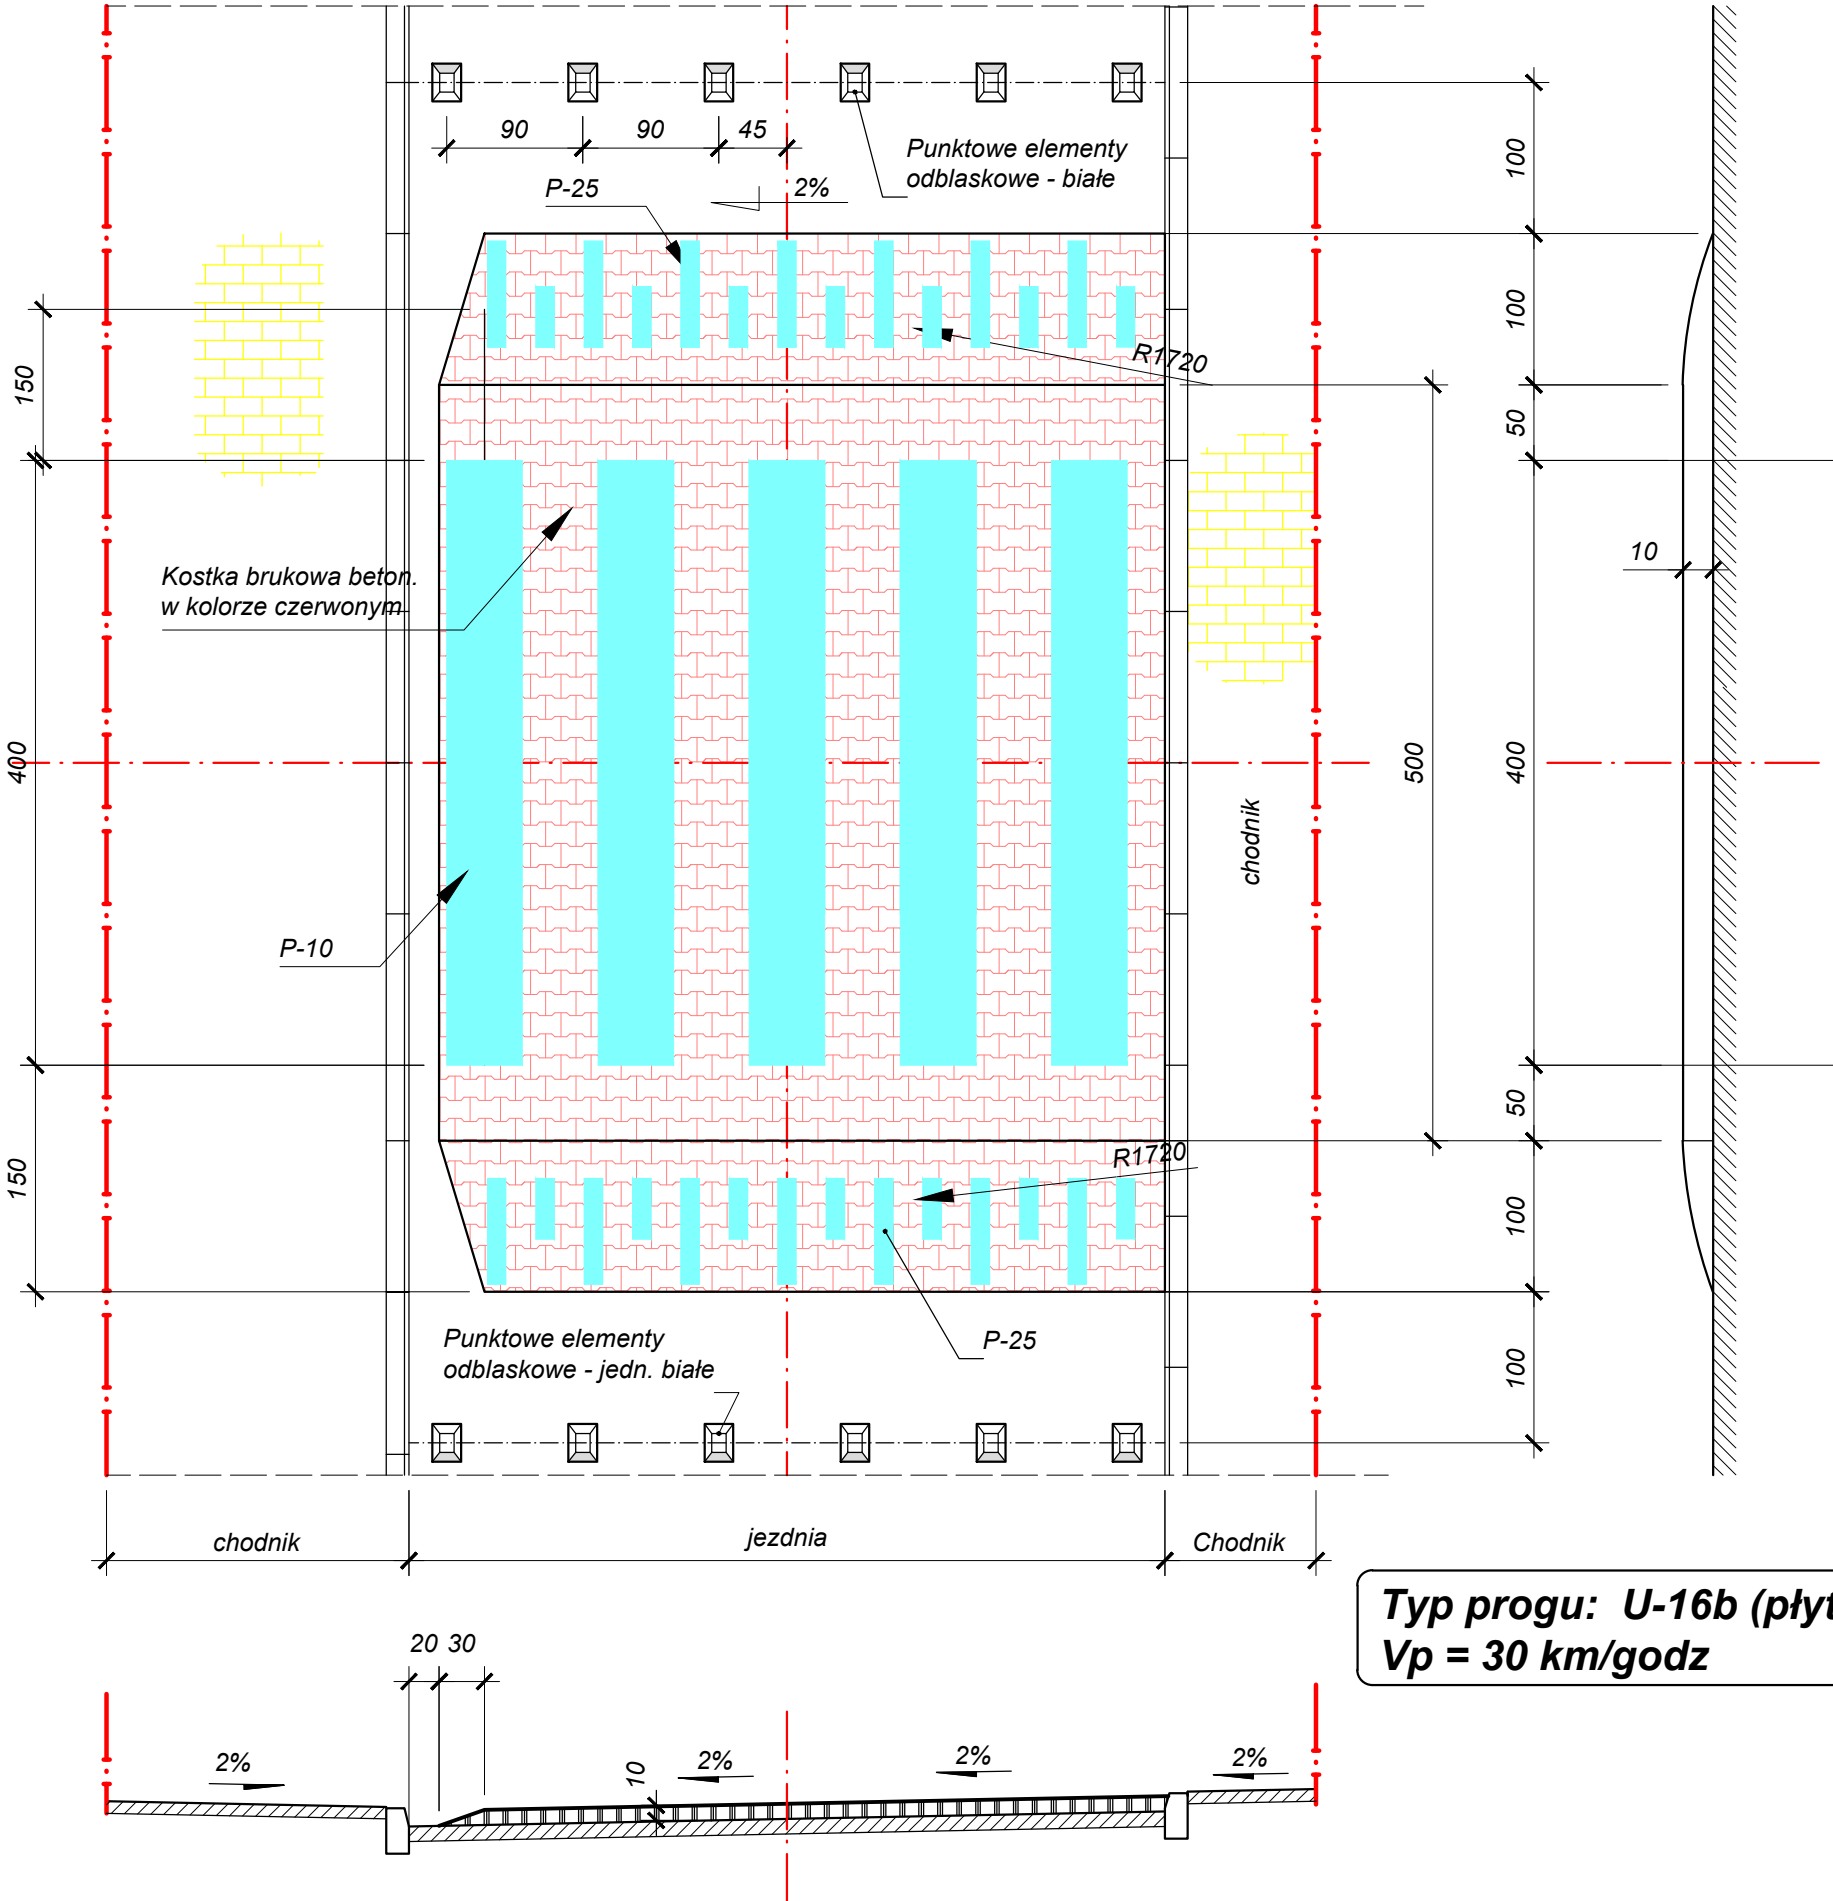

Typ progu: U-16b (płytowy)  
Vp = 30 km/godz

PRÓG ZWALNIAJĄCY TYP U-16a LISTWOWY 1:50

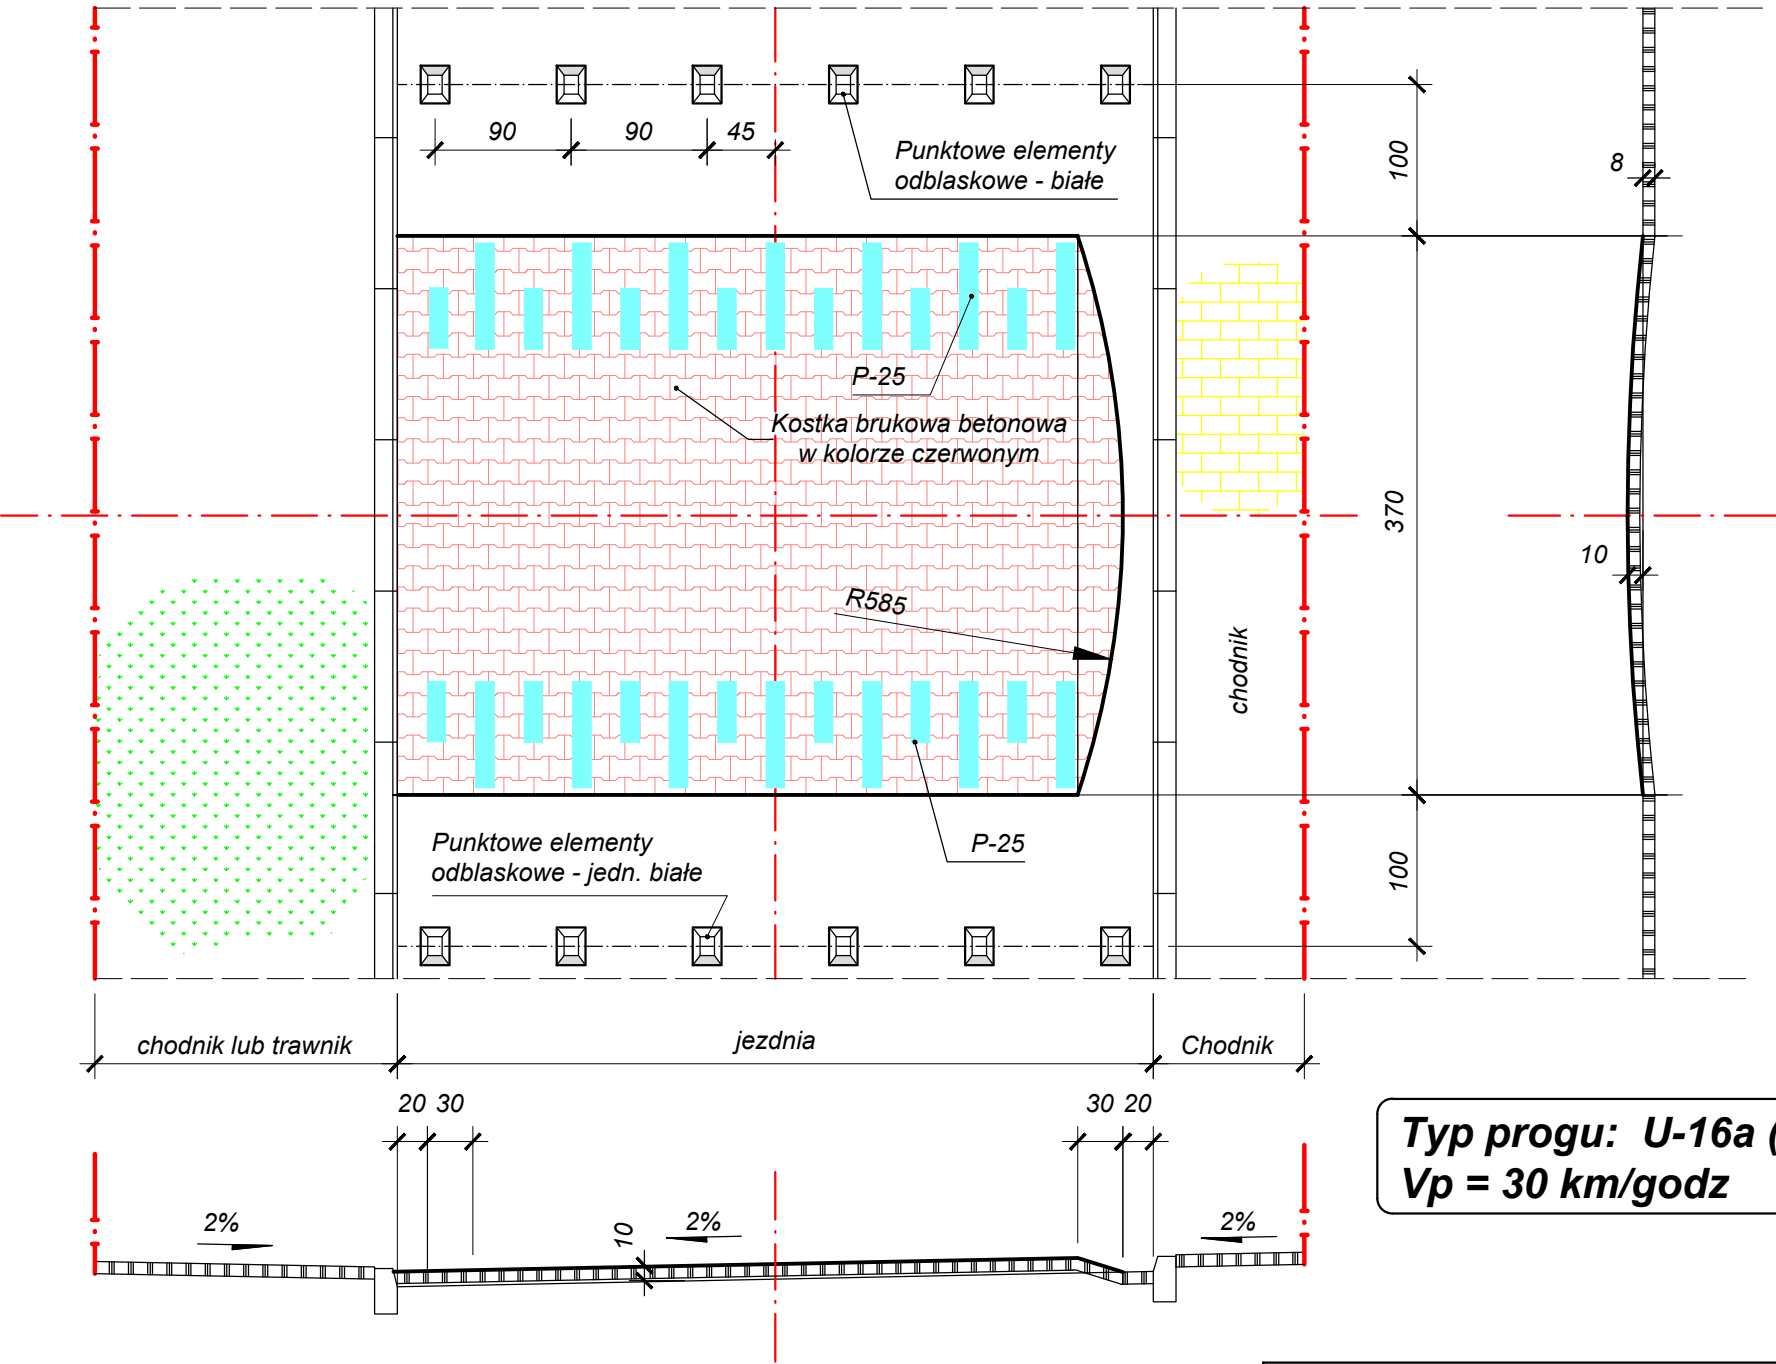

Typ progu: U-16a (listwowy)  
Vp = 30 km/godz

<b>ZPiRD</b> Poznań Rok założenia 1990		<b>ZAKŁAD PROJEKTOWANIA i REALIZACJI DRÓG</b> mgr inż. Zenon Jurga 62-070 Dąbrowa ul. Leśna 26	
STADIUM: <b>PROJEKT BUDOWLANO-WYKONAWCZY</b>		INWESTOR: <b>Gmina ŚREM</b>	
OBIEKT: <b>BUDOWA UL. POPIEŁUSZKI w ŚREMIE na odcinku od ul. Polnej do ul. Końcowej</b>		BRANŻA: <b>PROJEKT DROGOWY</b>	
PRZEDMIOT RYSUNKU: <b>PROGI ZWALNIAJĄCE</b>		SKALA: <b>1:50</b>	
PROJEKTANT: <b>mgr inż. Zenon Jurga</b> Uprawnienia budowlane do projektowania i kierowania robotami budowlanymi bez ograniczeń w specjalności: drogi Nr ewid. upr.: 165/73 WZDP Poznań		DATA OPRAC.: <b>07. 2019</b>	
SPRAWDZAJĄCY: <b>mgr inż. Jacek Holtzer</b> Uprawnienia budowlane do projektowania i kierowania robotami budowlanymi bez ograniczeń w specjalności: drogi Nr ewid. upr.: 133/69 i 40/72 WZDP Poznań		NR RYS.: <b>6.</b>	