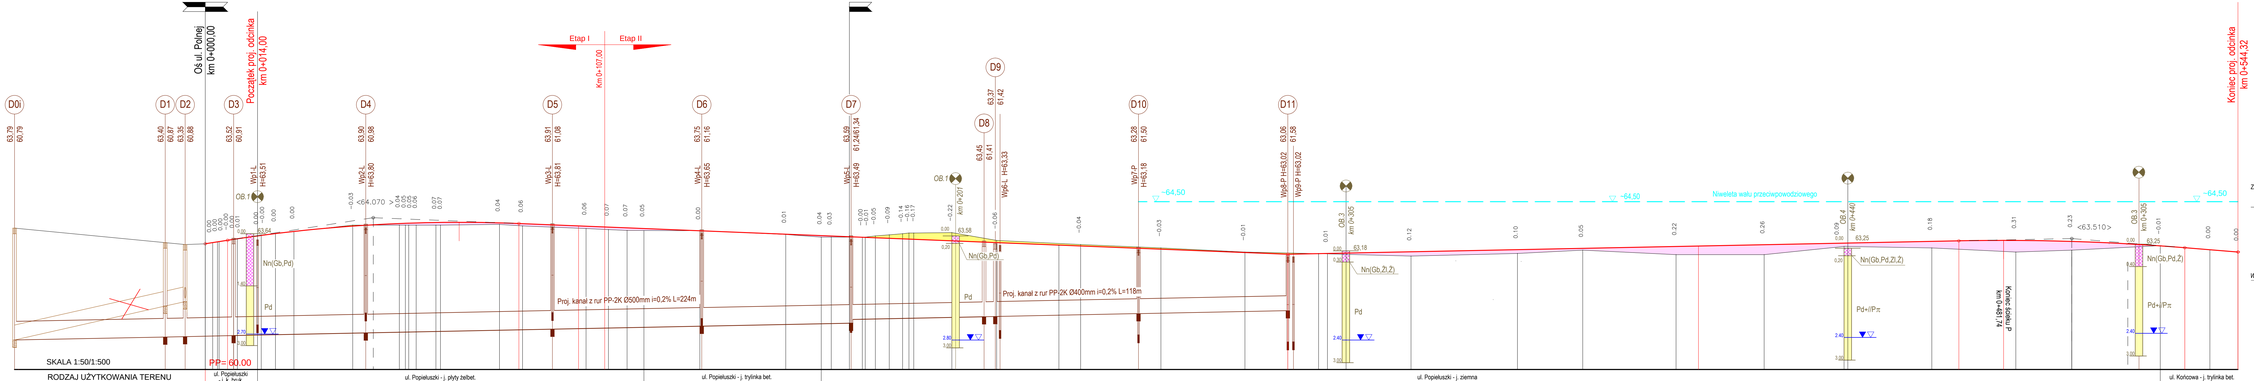

PRZEKRÓJ POPRZECZNY WYKOPU KANALIZACYJNEGO 1:20

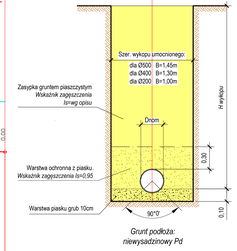

ZPUKD Poznań	ZAKŁAD PROJEKTOWANIA I REALIZACJI DRÓG mgr inż. Zenon Jurga 62-475 Dąbrowa ul. Leśna 26
PROJEKT BUDOWLANO-WYKONAWCZY	Gmina SREM
BUDOWA UL. POPIEŁUSZKI w ŚREMIE na odcinku od ul. Północ do ul. Końcowej	PROJEKT KANALIZACJI DESZCZOWEJ
PRZEKRÓJ PODŁUŻNY KANAŁU	1:50/500
mgr inż. Zenon Jurga — Uprawnienia budowlane do projektowania bez ograniczeń w specjalności inżynieryjnej drogowej Nr ewid. upr. 1/0073 WKP Poznań	07. 2019
mgr inż. Jacek Hübner — Uprawnienia budowlane do projektowania bez ograniczeń w specjalności inżynieryjnej drogowej Nr ewid. upr. 1/0447 WKP Poznań	4.