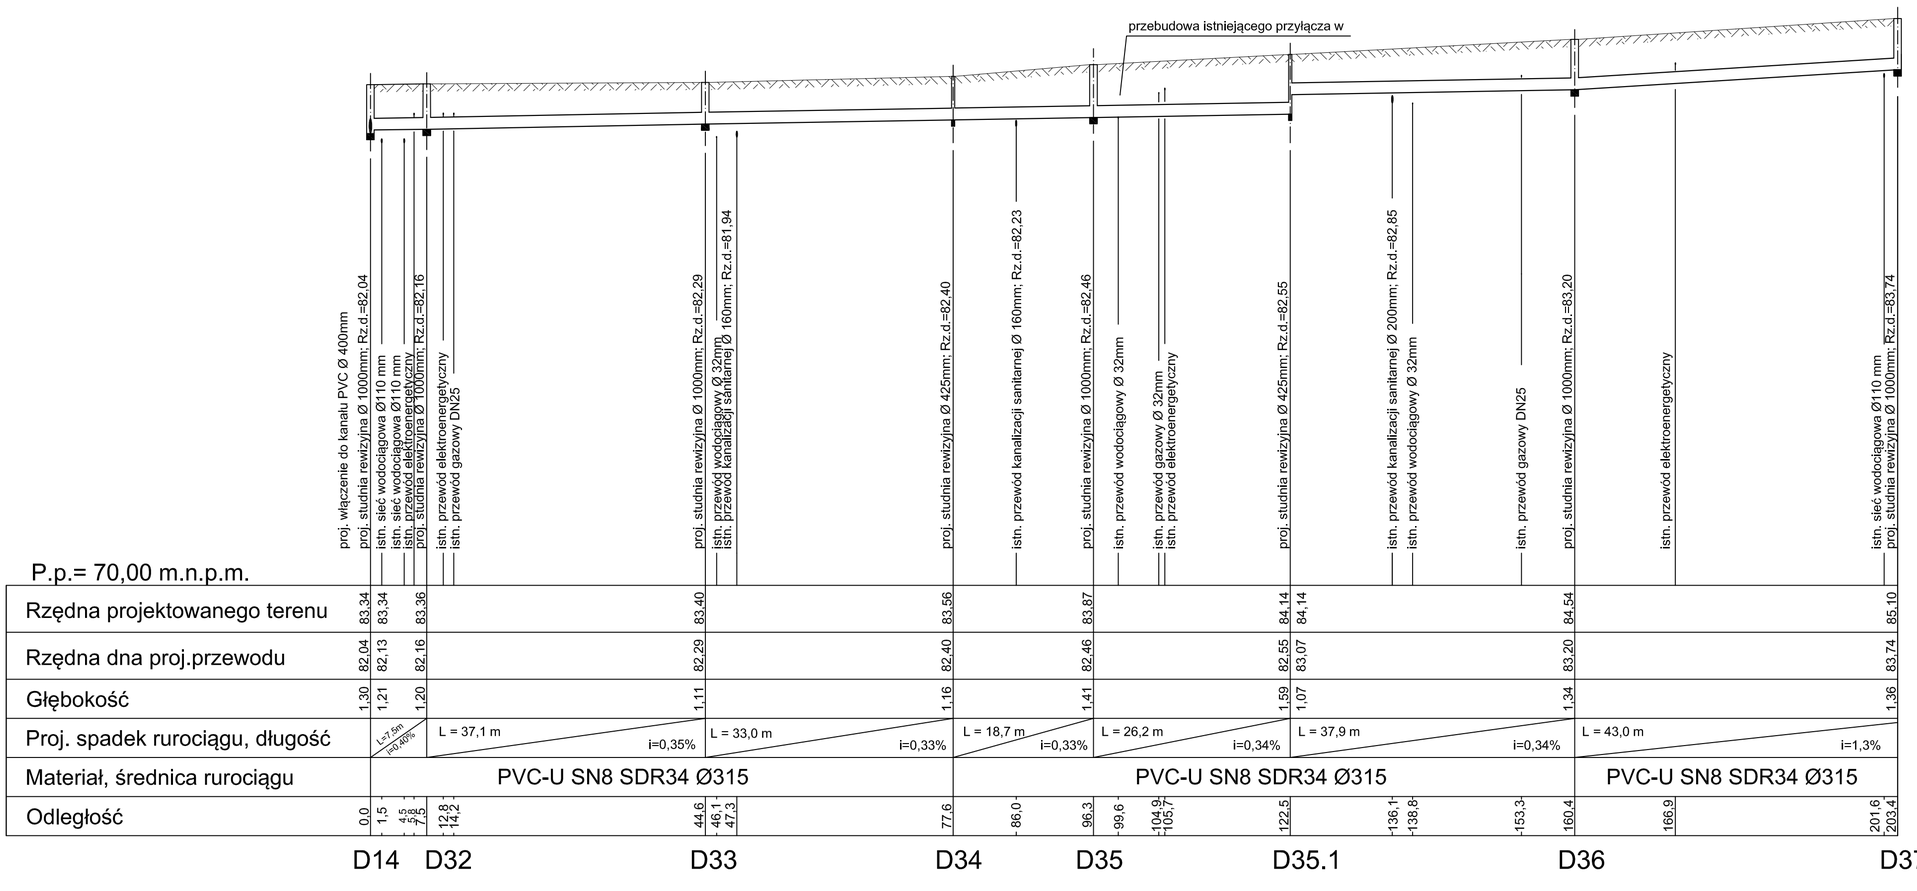
przebudowa istniejącego przyłącza w
proj. włączenie do kanału PVC Ø 400mm
proj. studnia rewizyjna Ø 1000mm; Rz.d.=82,04
istn. sieć wodociągowa Ø110 mm
istn. sieć wodociągowa Ø110 mm
istn. przewód elektroenergetyczny
proj. studnia rewizyjna Ø 1000mm; Rz.d.=82,16
istn. przewód elektroenergetyczny
istn. przewód gazowy DN25
proj. studnia rewizyjna Ø 1000mm; Rz.d.=82,29
istn. przewód wodociągowy Ø 32mm
istn. przewód kanalizacji sanitarnej Ø 160mm; Rz.d.=81,94
proj. studnia rewizyjna Ø 425mm; Rz.d.=82,40
istn. przewód kanalizacji sanitarnej Ø 160mm; Rz.d.=82,23
proj. studnia rewizyjna Ø 1000mm; Rz.d.=82,46
istn. przewód wodociągowy Ø 32mm
istn. przewód gazowy Ø 32mm
istn. przewód elektroenergetyczny
proj. studnia rewizyjna Ø 425mm; Rz.d.=82,55
istn. przewód kanalizacji sanitarnej Ø 200mm; Rz.d.=82,85
istn. przewód wodociągowy Ø 32mm
istn. przewód gazowy DN25
proj. studnia rewizyjna Ø 1000mm; Rz.d.=83,20
istn. przewód elektroenergetyczny
istn. sieć wodociągowa Ø110 mm
proj. studnia rewizyjna Ø 1000mm; Rz.d.=83,74

P.p.= 70,00 m.n.p.m.

| | | |