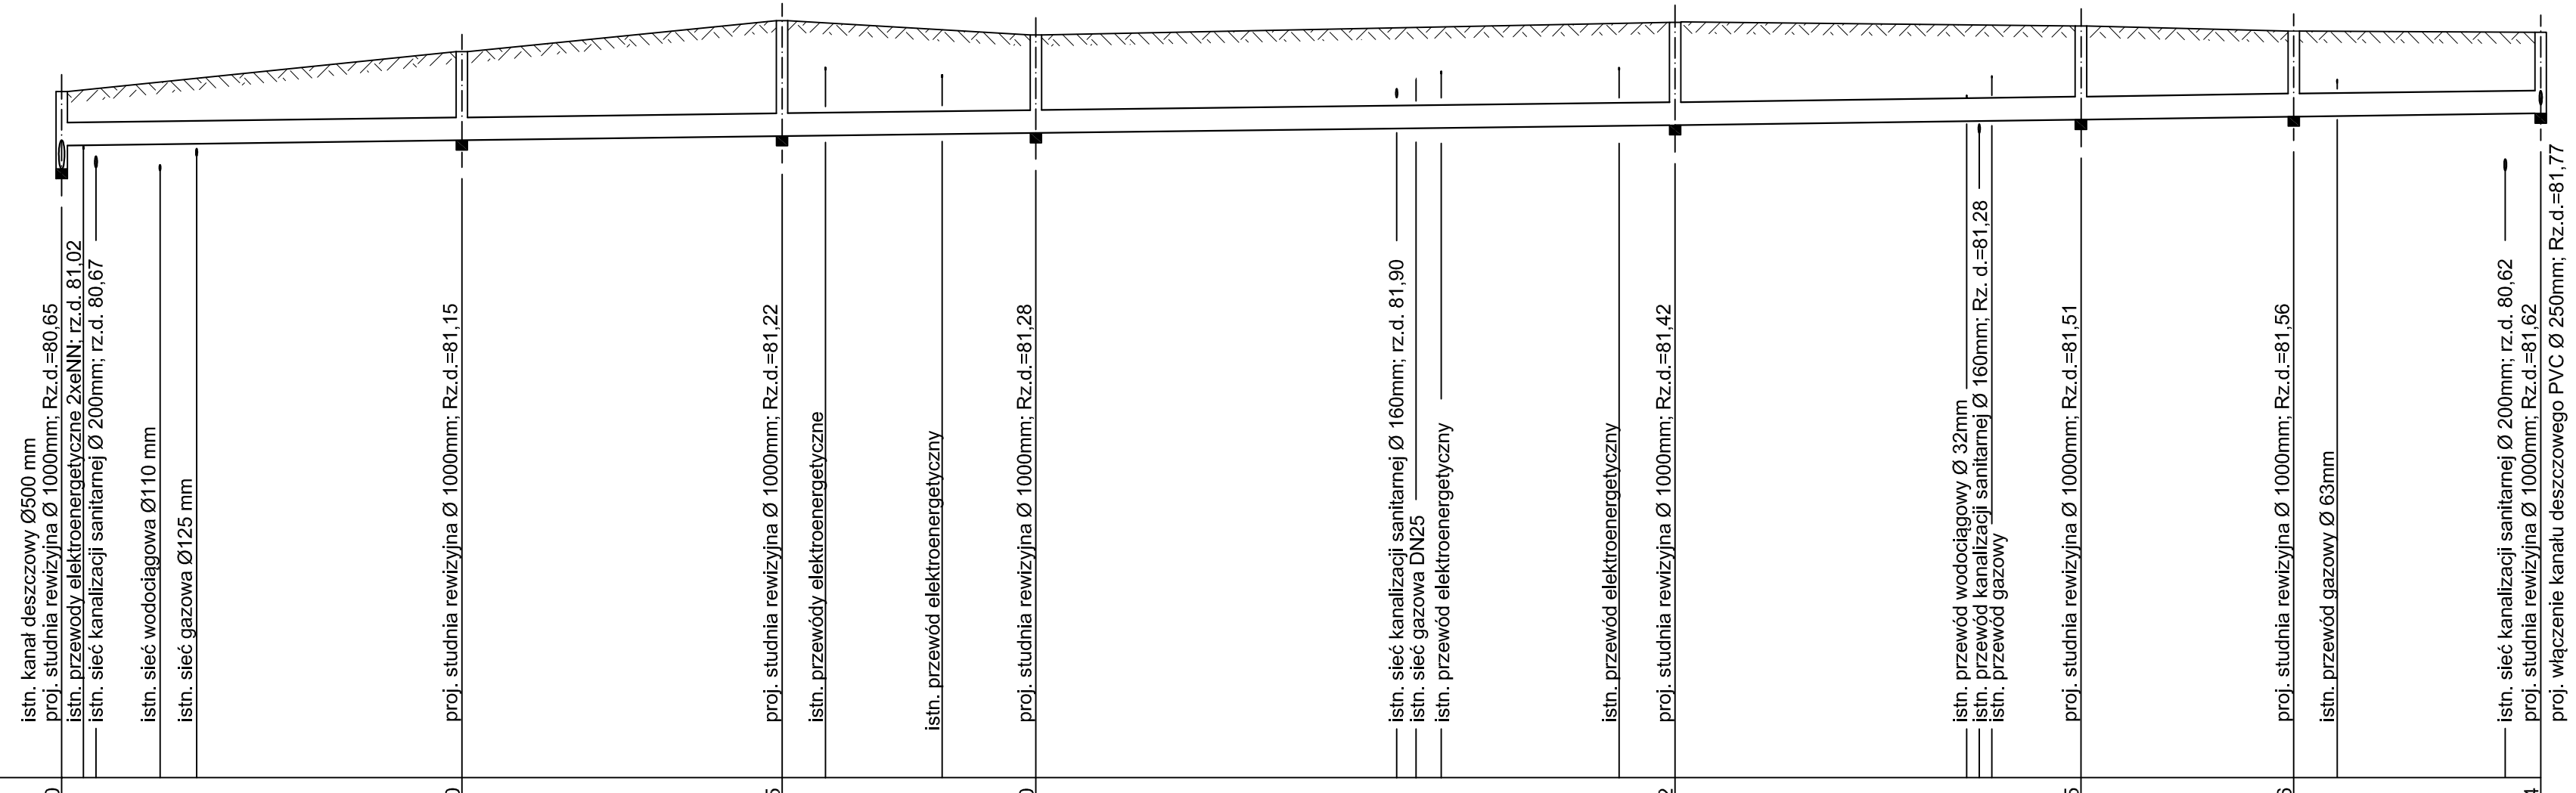
istn. kanał deszczowy Ø500 mm
proj. studnia rewizyjna Ø 1000mm; Rz.d.=80,65
istn. przewody elektroenergetyczne 2xeNN; rz.d. 81,02
istn. sieć kanalizacji sanitarnej Ø 200mm; rz.d. 80,67
istn. sieć wodociągowa Ø110 mm
istn. sieć gazowa Ø125 mm
proj. studnia rewizyjna Ø 1000mm; Rz.d.=81,15
proj. studnia rewizyjna Ø 1000mm; Rz.d.=81,22
istn. przewody elektroenergetyczne
istn. przewód elektroenergetyczny
proj. studnia rewizyjna Ø 1000mm; Rz.d.=81,28
istn. sieć kanalizacji sanitarnej Ø 160mm; rz.d. 81,90
istn. sieć gazowa DN25
istn. przewód elektroenergetyczny
istn. przewód elektroenergetyczny
proj. studnia rewizyjna Ø 1000mm; Rz.d.=81,42
istn. przewód wodociągowy Ø 32mm
istn. przewód kanalizacji sanitarnej Ø 160mm; Rz. d.=81,28
istn. przewód gazowy
proj. studnia rewizyjna Ø 1000mm; Rz.d.=81,51
proj. studnia rewizyjna Ø 1000mm; Rz.d.=81,56
istn. przewód gazowy Ø 63mm
istn. sieć kanalizacji sanitarnej Ø 200mm; rz.d. 80,62
proj. studnia rewizyjna Ø 1000mm; Rz.d.=81,62
proj. włączenie kanału deszczowego PVC Ø 250mm; Rz.d.=81,77

P.p.= 70,00 m.n.p.m.

| | | |