


Wyrys z miejscowego planu zagospodarowania przestrzennego

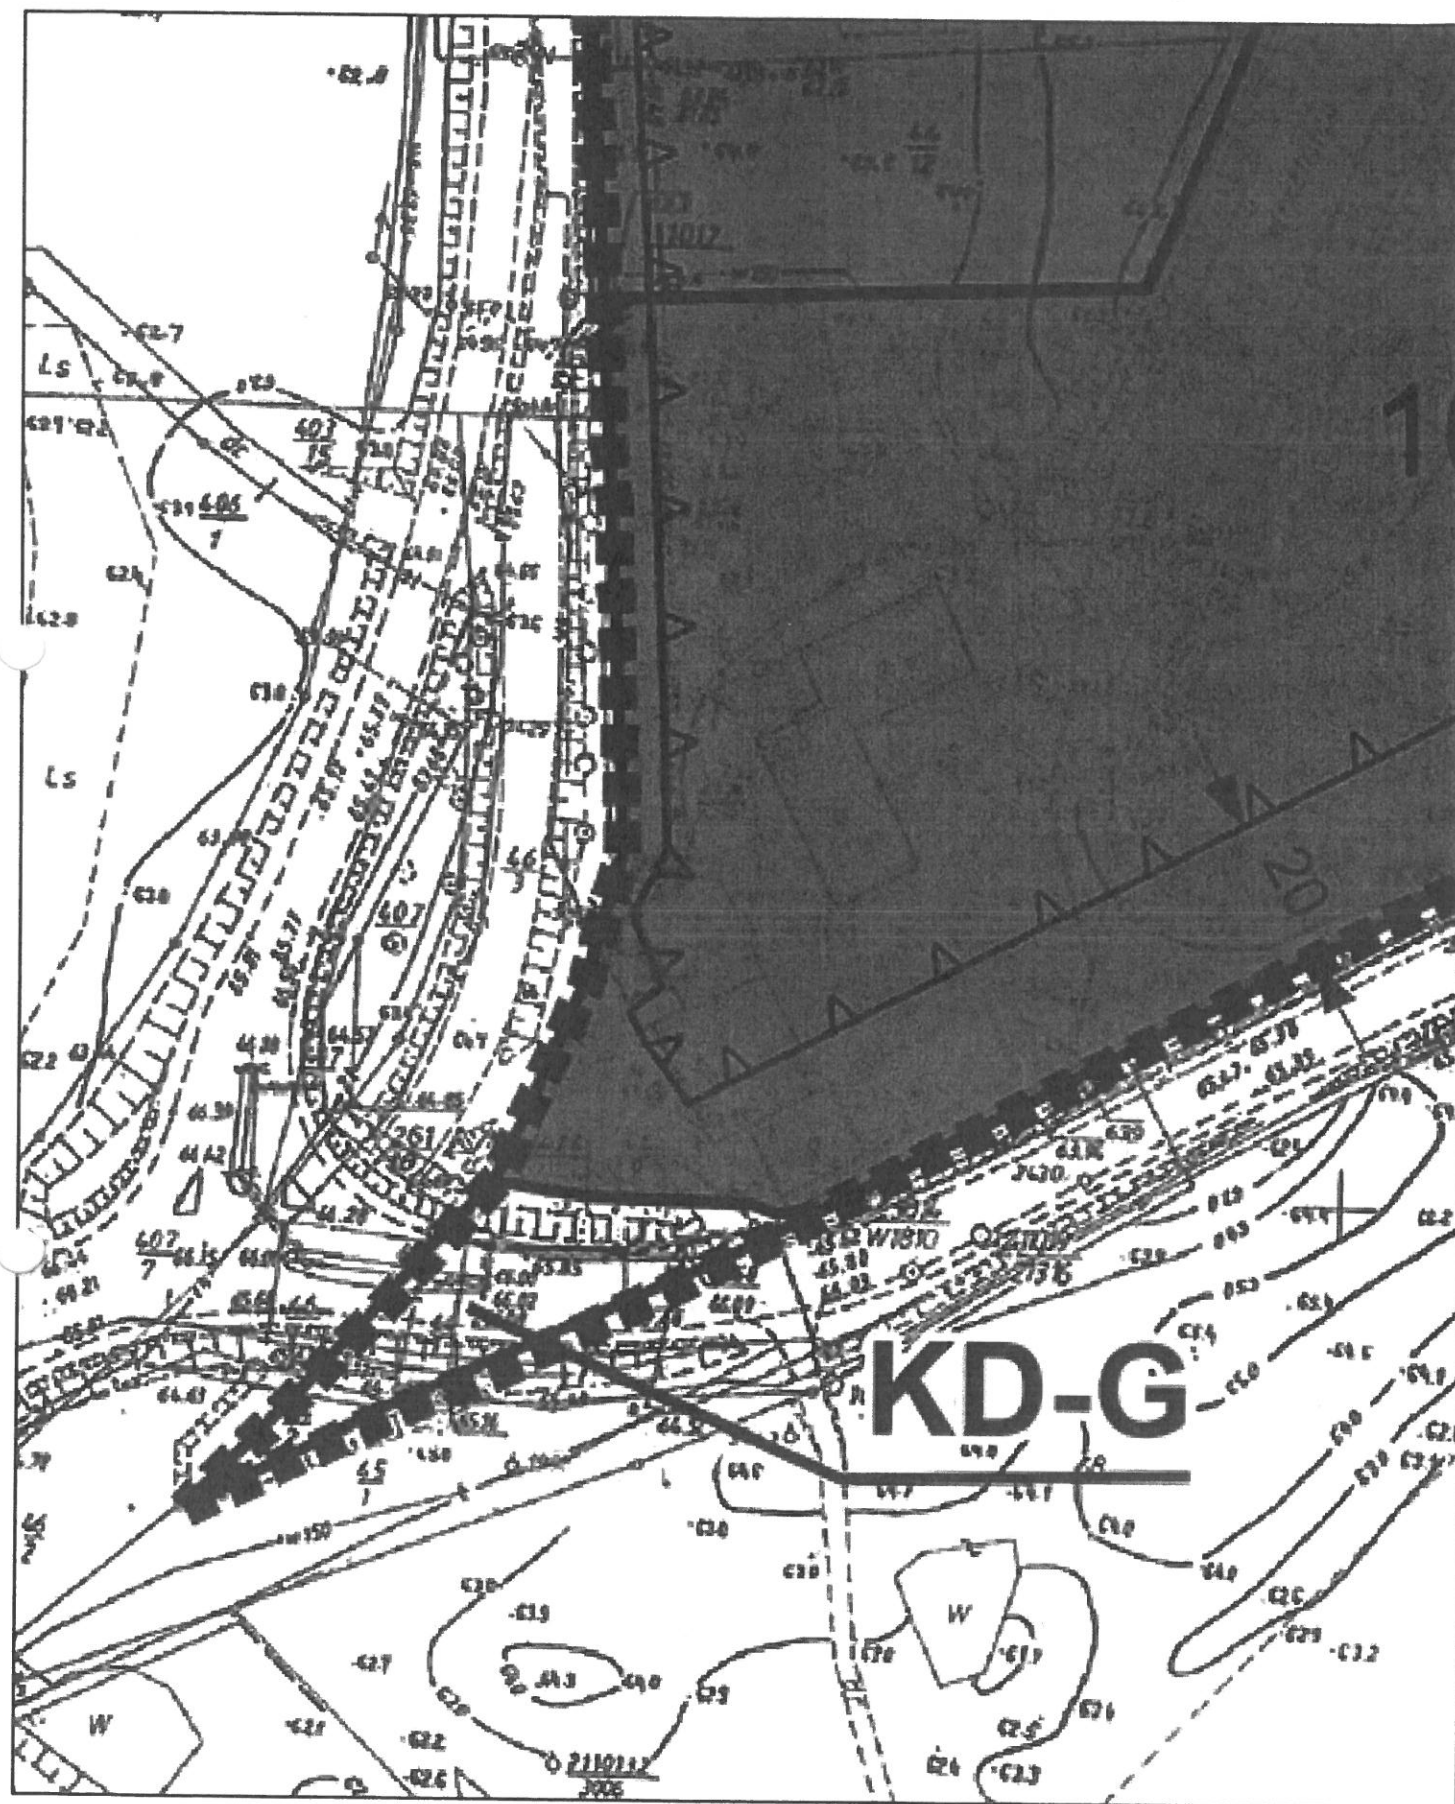


0 12,5 25 50
m

1:1000

URZĄD MIEJSKI W ŚREMIE
Pl. 20 Października 1
63-100 Śrem

LEGENDA

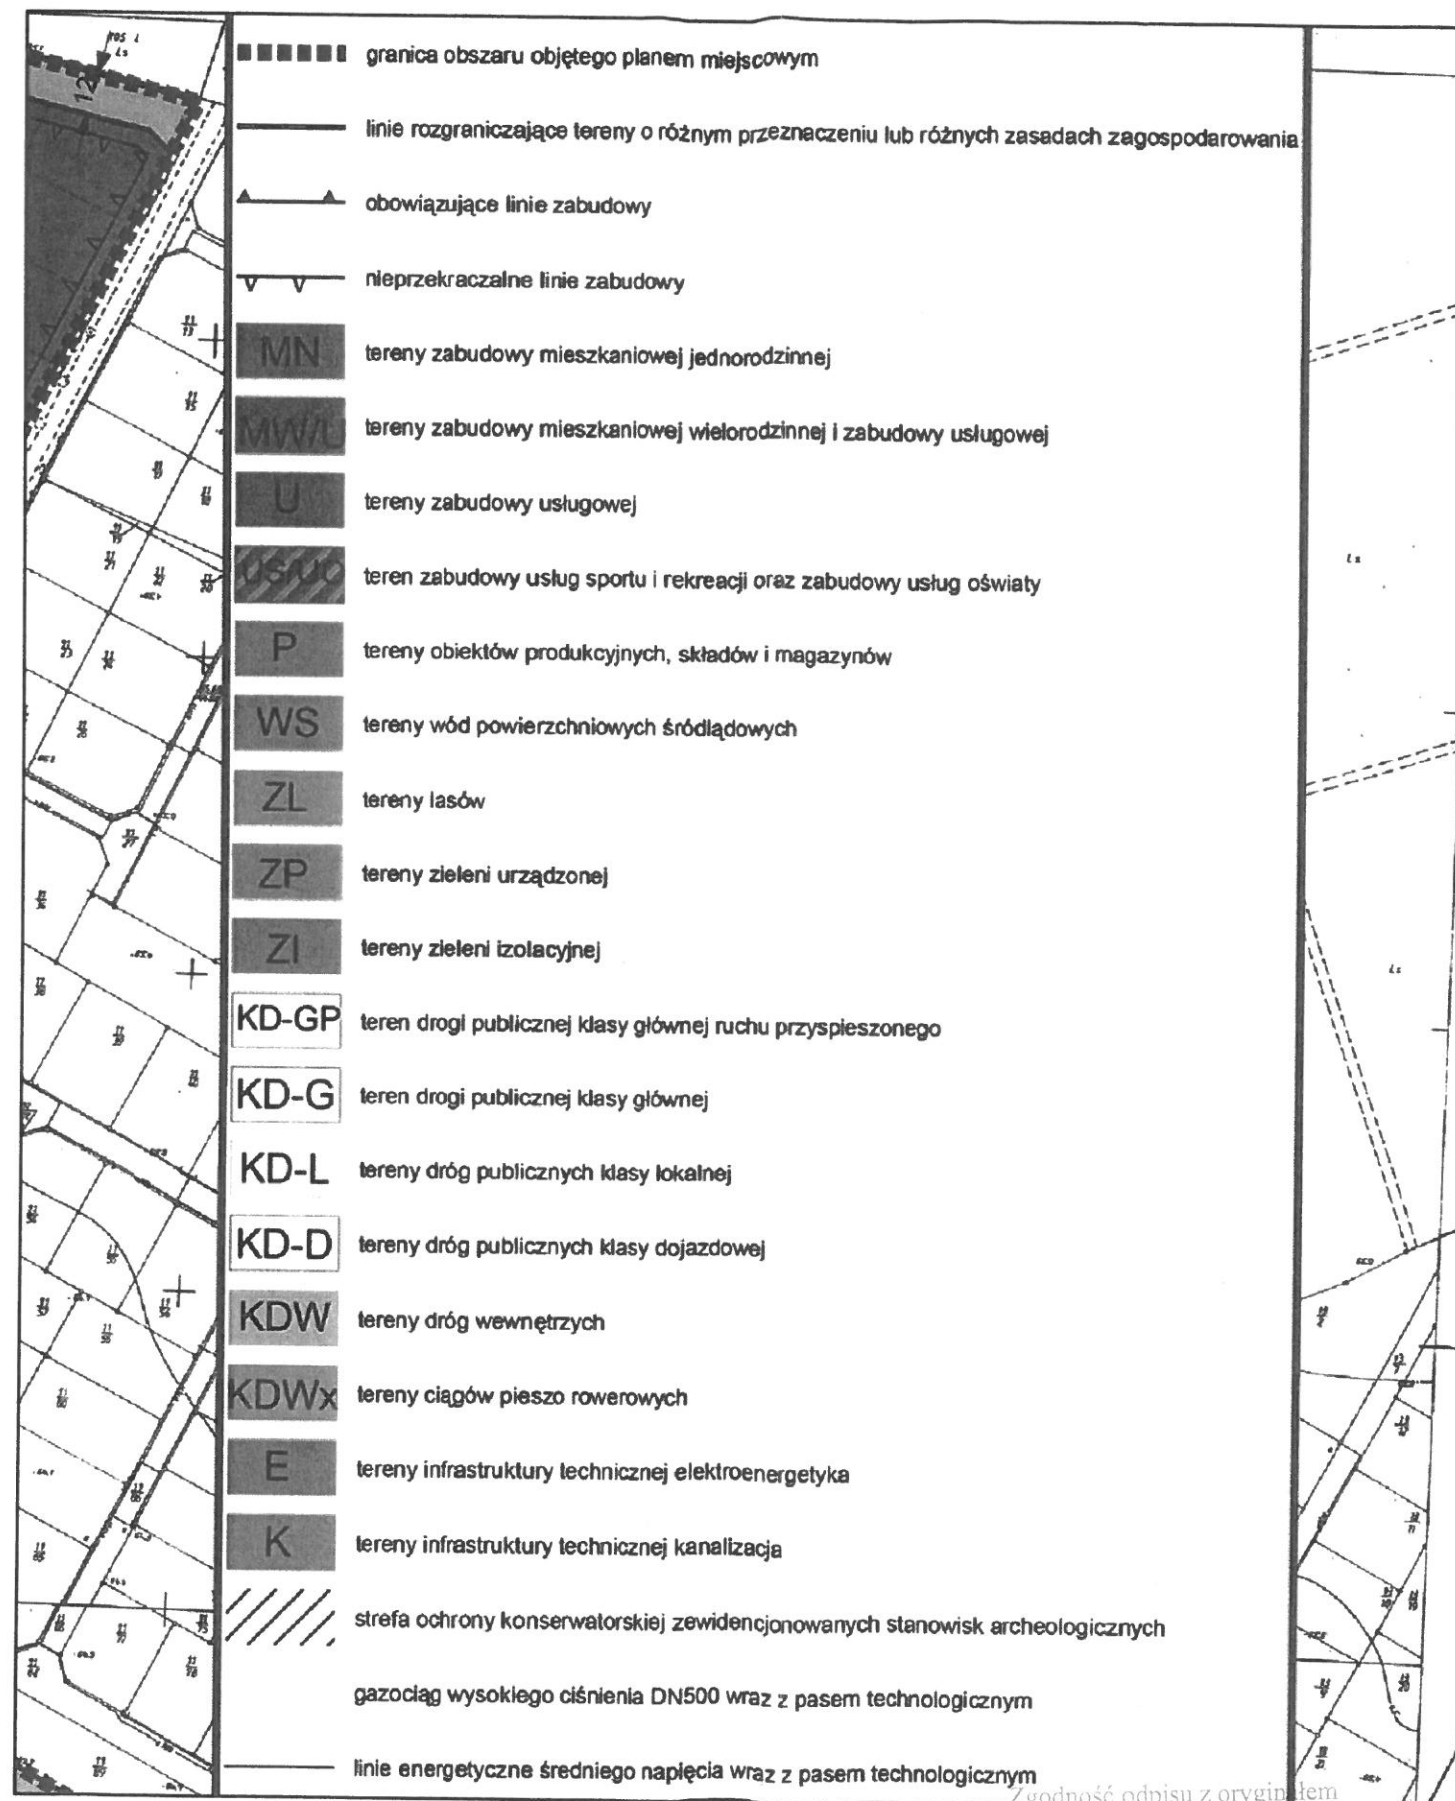

WYRYS z miejscowego planu zagospodarowania
przestrzennego uchwalonego uchwałą Nr
360/XXXVII/2013 Rady Miejskiej w Śremie
z dnia 13 września 2013 r. Dz. Urz. Woj. Wielk.
poz. 5678

Magdalena Nerling
podinspektor

Zgodność odpisu z oryginałem
stwierdzam
2018-06-22
dnia

BURMISTRZ
Adam Lewandowski