


PLAN ORIENTACYJNY

SKALA 1:10000

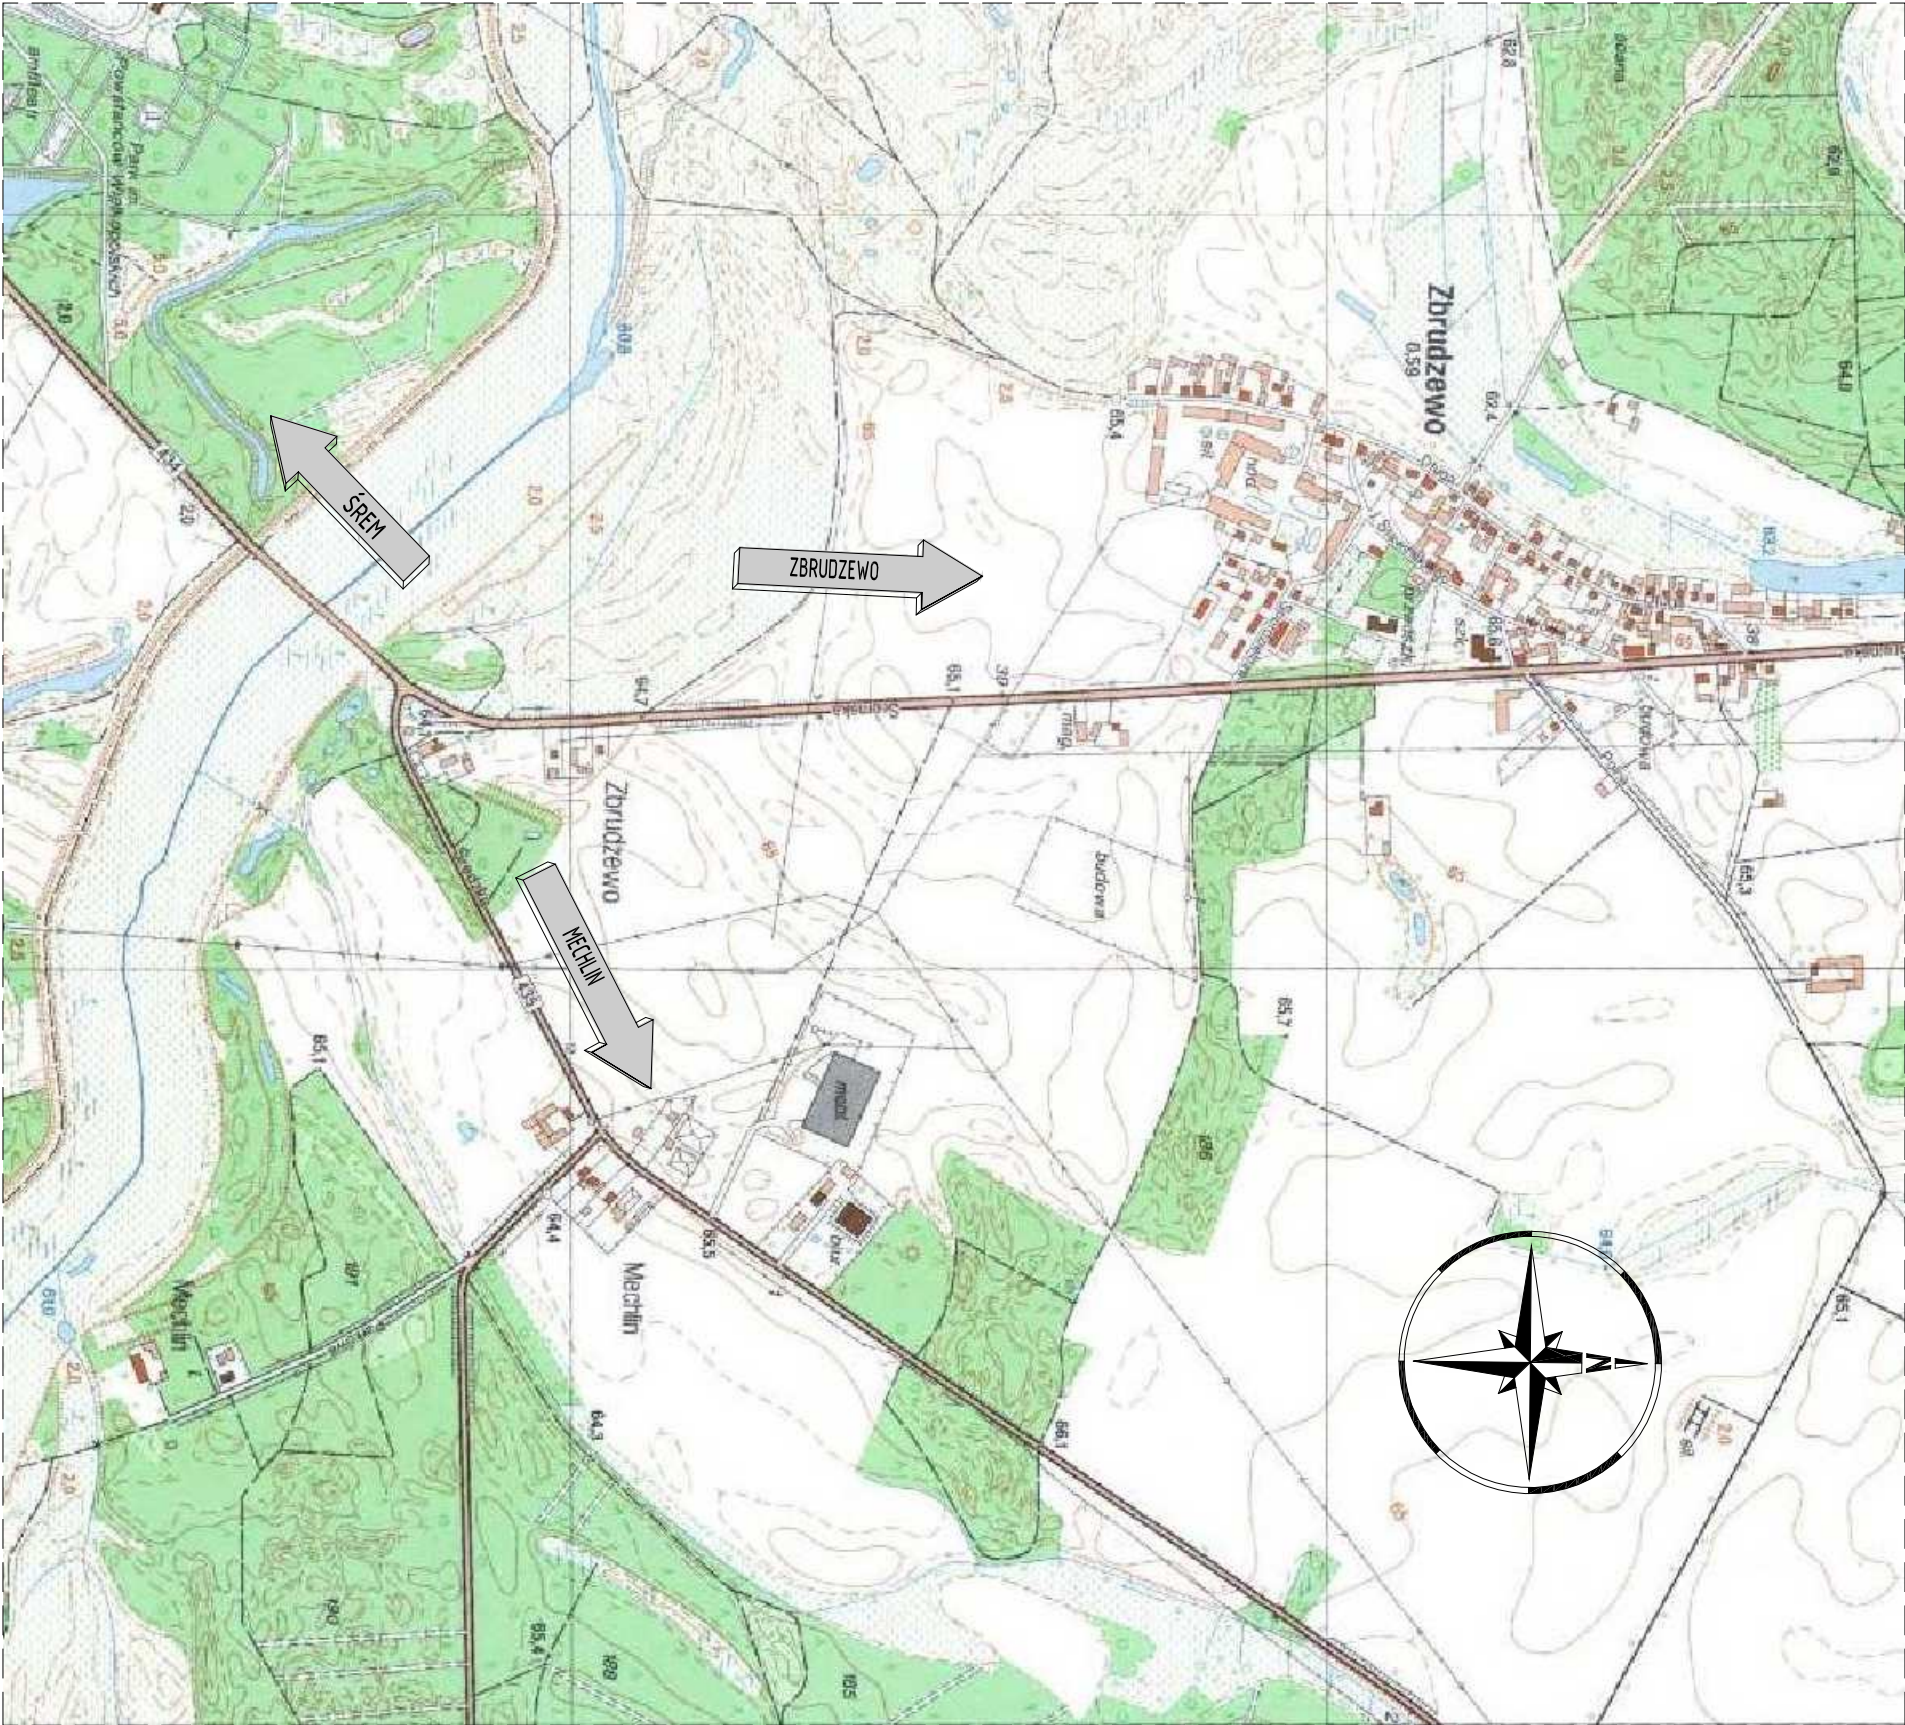

<div><div><div>BIURO PROJEKTÓW</div><div>TRASA</div><div>sp. z o.o.</div></div><div><div>ul. Janusza Żeylanda 1/7</div><div>60-808 Poznań</div><div>poczta@bptrasa.pl</div></div></div>				<div>INWESTOR</div> <div>GMINA</div> <div>JANOWIEC WIELKOPOLSKI</div> <div>ul. Gnieźnieńska 3, 88-430</div> <div>Janowiec Wielkopolski</div>			
Inwestycja:		Kładka pieszo-rowerowa nad kanałem ulgi rz. Warty					
Temat :		w m. Zbrudzewo wraz ze ścieżką pieszo-rowerową					
Rysunek:		Uproszczona koncepcja kładki pieszo-rowerowej nad kanałem ulgi rz. Warty w m. Zbrudzewo wraz ze ścieżką pieszo-rowerową					
Plan orientacyjny		NR		01			
STANOWISKO	IMIĘ I NAZWISKO	NR UPRAWNIENI I SPECJALNOŚĆ		PODPIS			
Projektant	mgr inż. Rafał Kuźma	WKP/0308/POOM/09 w specjalności mostowej		Kuźma			
Opracowujący	mgr inż. Andrii Chupryna	160/80/Pw konstrukcyjno - inżynierijna w zakresie mostów		Chupryna			
Sprawdzający	mgr inż. Zbigniew Elchszet	160/80/Pw konstrukcyjno - inżynierijna w zakresie mostów		Elchszet			
BRANŻA	STADIUM	DATA OPRACOWANIA		SKALA			
Mostowa	K	2018		1:10000			