
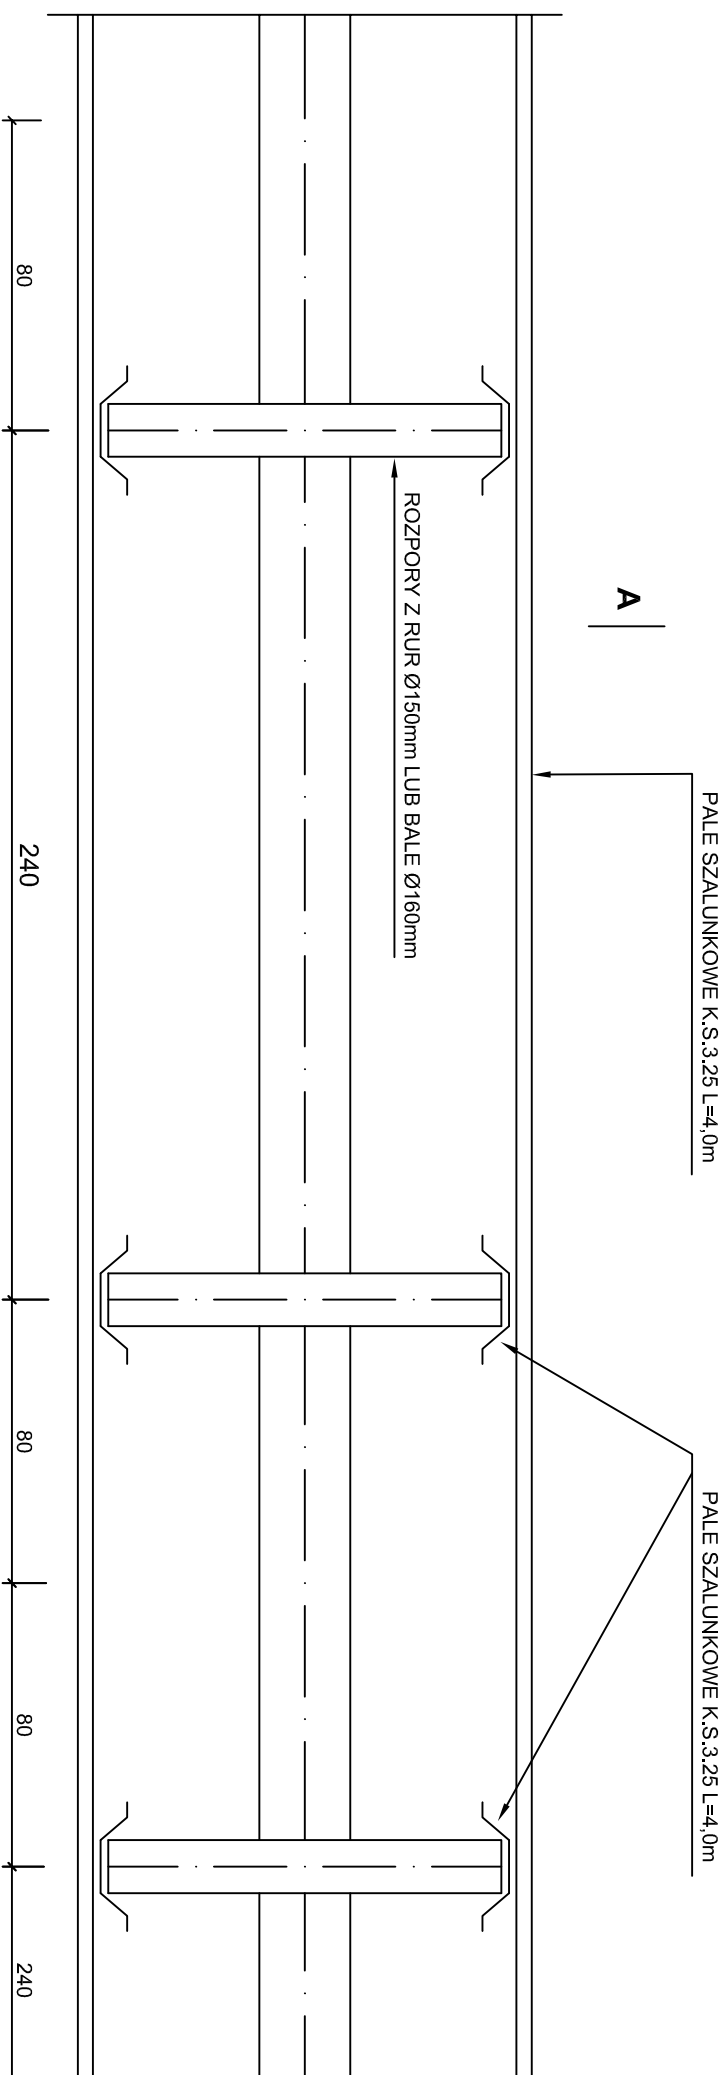


PRZEKRÓJ A-A

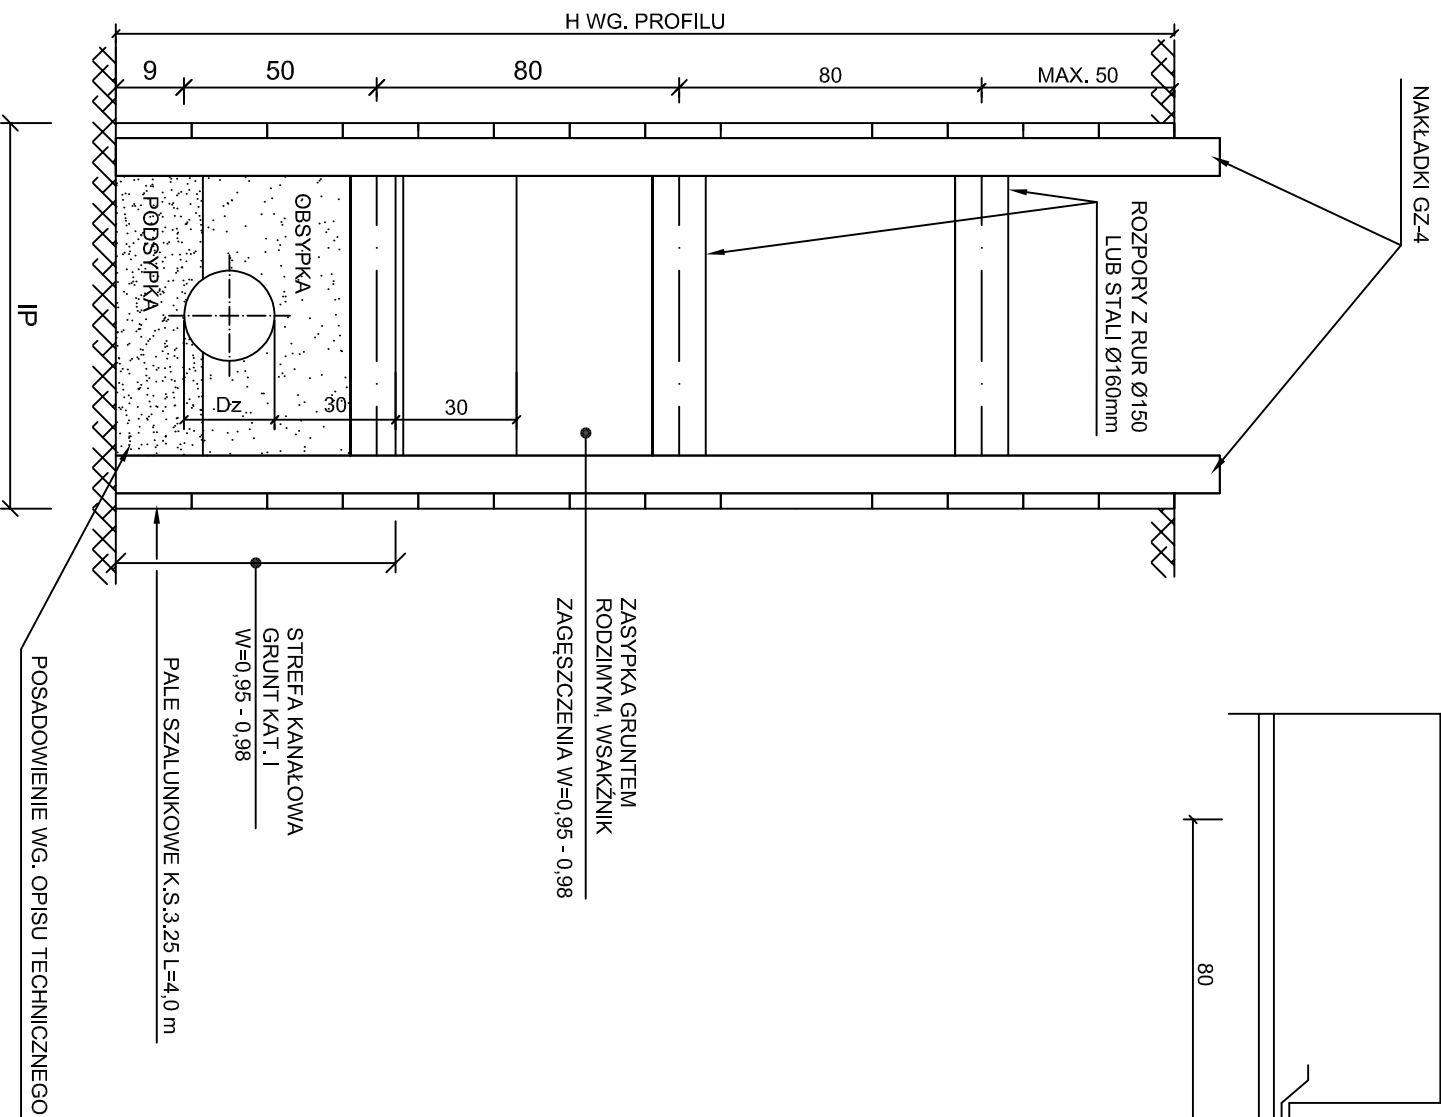

ZESTAWIENIE STALI DLA ZABEZPIECZENIA WYKOPU ODC. 4,0 mb

- | | | | |
|-----------------------------|--------|---------|----------|
| 1. PALE SZALUNKOWE K.S.3.25 | L=4,0m | SZT. 20 | G=672 KG |
| 2. GRODZICE | L=2,8m | SZT. 4 | G=155 KG |
| 3. RURA Ø159/8 ROZPORA | L=1,1m | SZT. 6 | G=196 KG |

ZESTAWIENIE DREWNA (ROZPOCİY) DLA ODC. 4,0 mb

1. BALE Ø160mm SZT. 6 M=0,15

UWAGA

W TRAKCIE WYKONYWANIA WYKOPÓW ZWRACAĆ UWAGĘ NA ISTN. UZBROJENIE PODZIEMNE

<p style="text-align: center;">NADZORY, KIEROWANIE BUDOWAMI, WYKONAWSTWO WOD-KAN STANISŁAW DOMAŁSKI</p> <p style="text-align: center;">ul. Nowa Strzelnicza 5/11, 63-100 Śrem</p>				
inwestor:	<p style="text-align: center;">Gmina Śrem Pl. 20 Października 1, 63-100 Śrem</p>			
obiekt:	<p>Ścież wodociągowa z przyłączami i sieć kanalizacji deszczowej</p>			
adres:	<p>Śrem, ul. Molińskiego dz. nr ewid. 171, 60, 59/1, 58/3, 57/3, 56/2, 56/1, 55, 67</p>			
branża:	<p style="text-align: center;">Sanitarna</p>			
temat rysunku:	<p>SCHEMAT ZABEZPIECZANIA WYKOPÓW WĄSKOPRZESTRZENNYCH</p>			
<p>imię i nazwisko</p>		nr uprawnień:	data:	podpis:
<p>IRENEUSZ SZALEKA</p>		<p>KIP/0069/PW005</p>	<p>11.2019</p>	
<p>Opisowat:</p>		<p>STANISŁAW DOMAŁSKI</p>	<p>256/PW/94</p>	<p>11.2019</p>
				<p>nr rys.</p>
				<p>24</p>