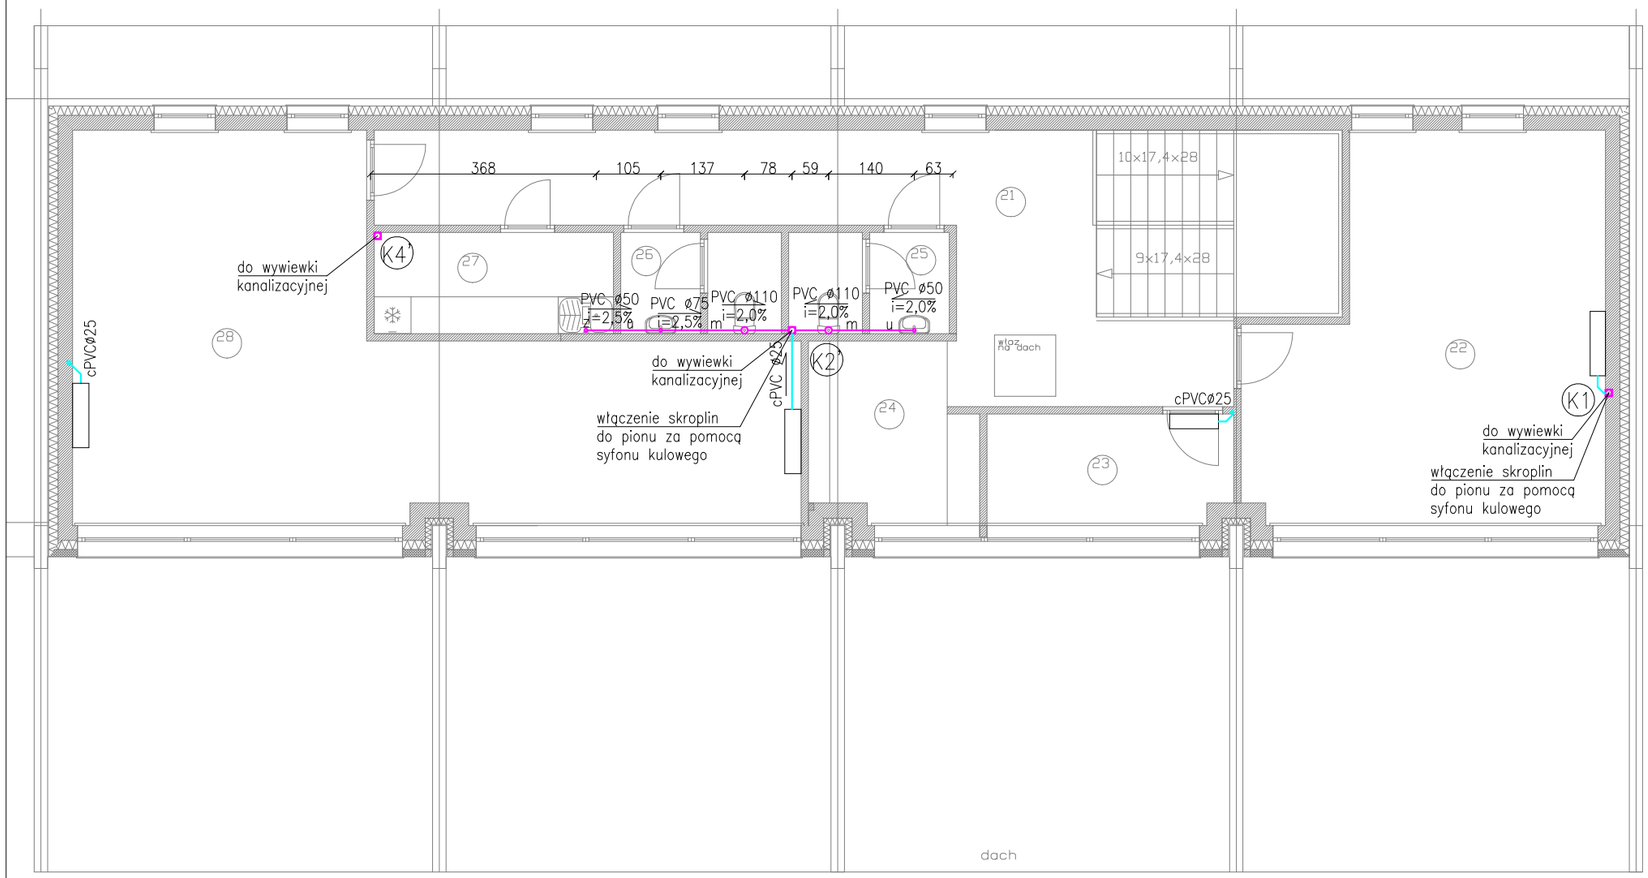

LEGENDA:

instalacja kanalizacji sanitarnej prowadzona w posadzce, zabudowie

instalacja odprowadzenia skroplin

(K...) pion kanalizacji sanitarnej zakończony wywiewką dachową

UWAGA:

1. Wpusty podłogowe montować z zamknięciem wodnym lub wkładem antyzapachowym

Jednostka projektowa:

FRAM Sp. z o.o. Sp. K.

ul. Boczna 12; 64-000 KOŚCIAN

Rodzaj obiektu:

BUDYNEK ZAPLECZA TECHNICZNEGO WRAZ Z SZATNIAMI I TRYBUNAMI ORAZ WEWNĘTRZNĄ INSTALACJĄ GAZU W PARKU IM. POWSTAŃCÓW WLKP. W ŚREMIE

Adres budowy:

Ul. Poznańska
Śrem
Nr działki: 31/4 obręb Śrem

Inwestor:

Gmina Śrem
Pl. 20 Października 1, 63-100 Śrem

Branża:	INSTALACJE SANITARNE	Nr uprawnień:	Podpis:
Projektował:	mgr inż. Anna Lassa *upr. do proj. bez ograniczeń w specj. instalacyjnej w zakr. sieci, inst. i urz. cieplnych, went., gaz., wod. i kan.*	WKP/0147/POOS/16	
Sprawdził:	mgr inż. Ireneusz Kordusiak *upr. do proj. bez ograniczeń w specj. instalacyjnej w zakr. sieci, inst. i urz. cieplnych, went., gaz., wod. i kan.*	WKP/0137/POOS/04	
Stadium:	PROJEKT BUDOWLANY	Data: 12.2019	Skala: 1:100
Tytuł rysunku:	INSTALACJA KANALIZACJI SANITARNEJ - RZUT PIĘTRA		
Nr projektu:	19-35-PB	Nr rysunku:	IS-03