
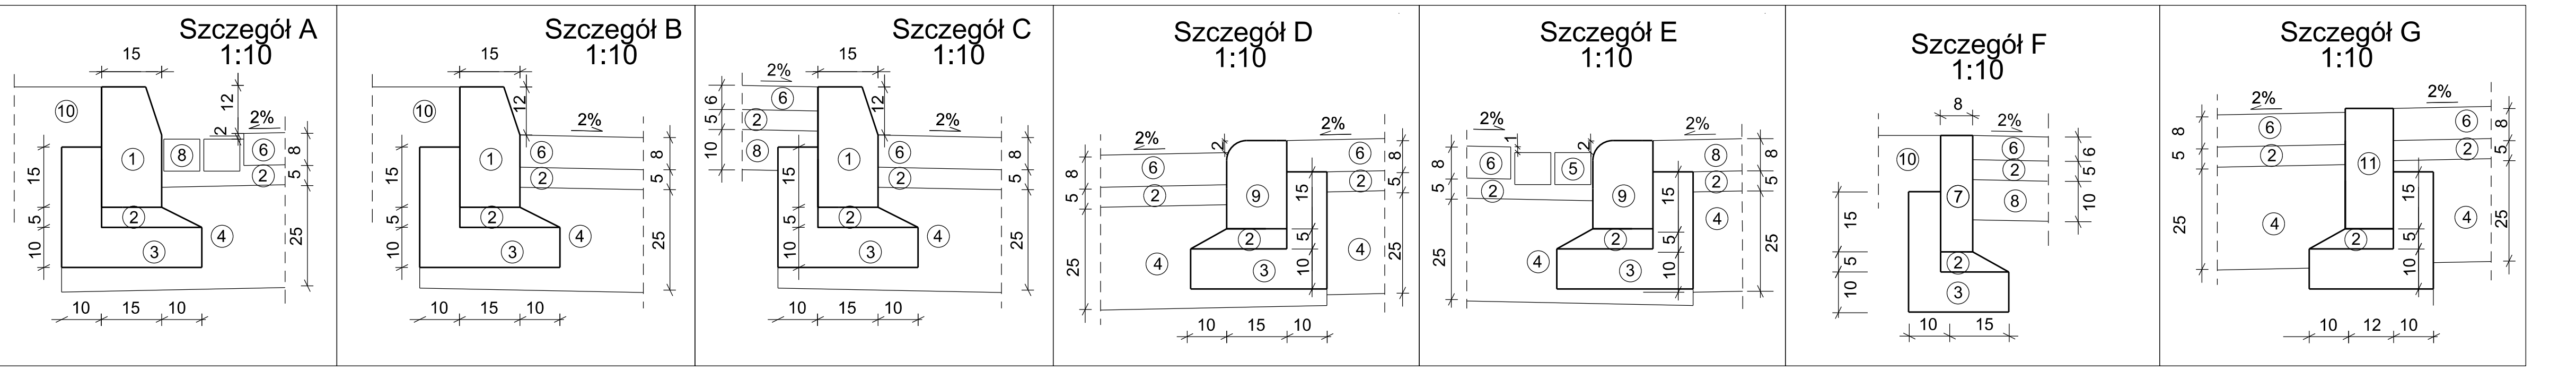
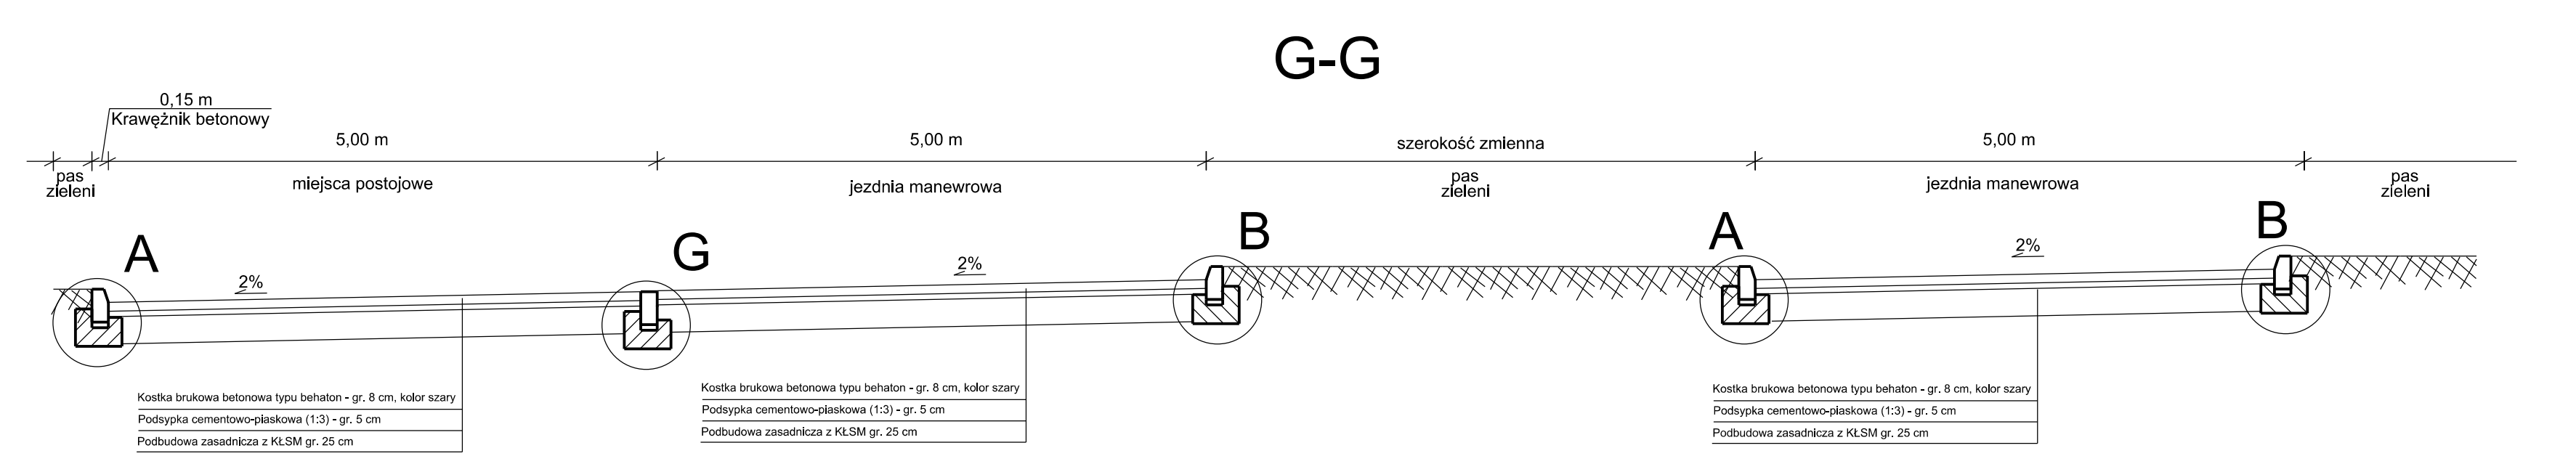
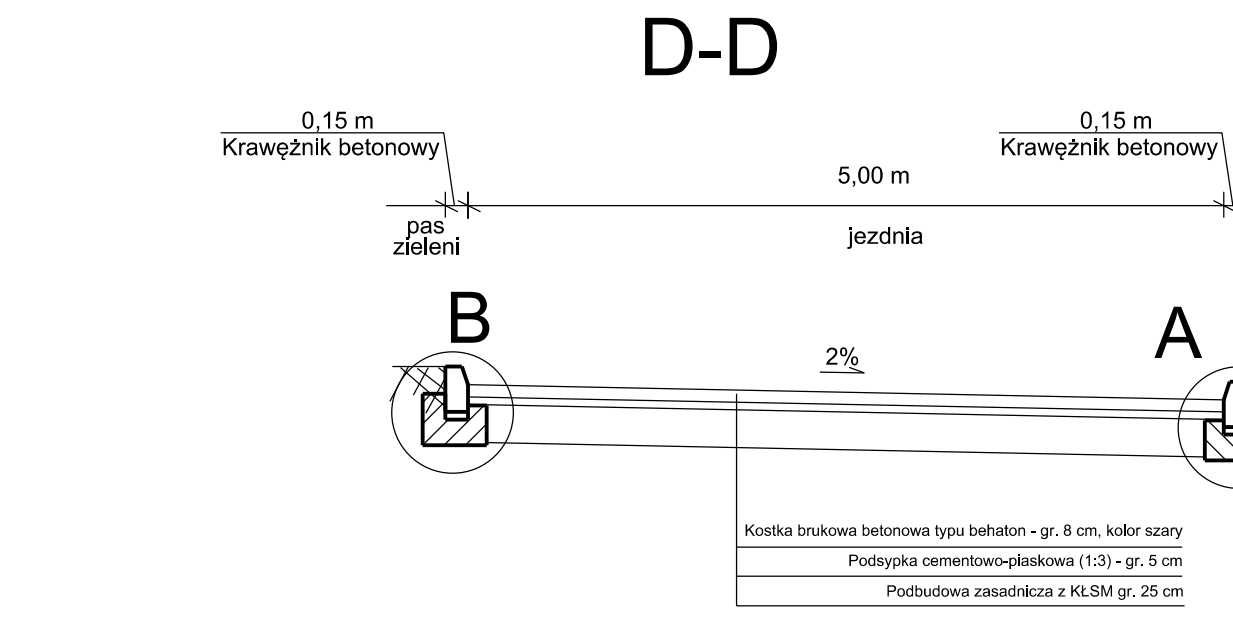
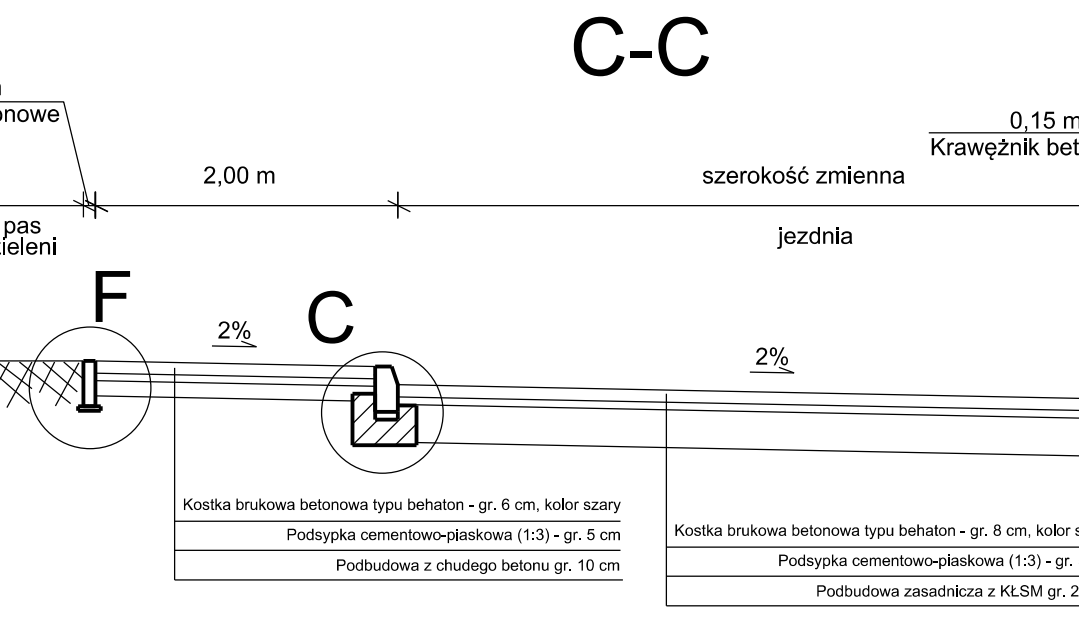
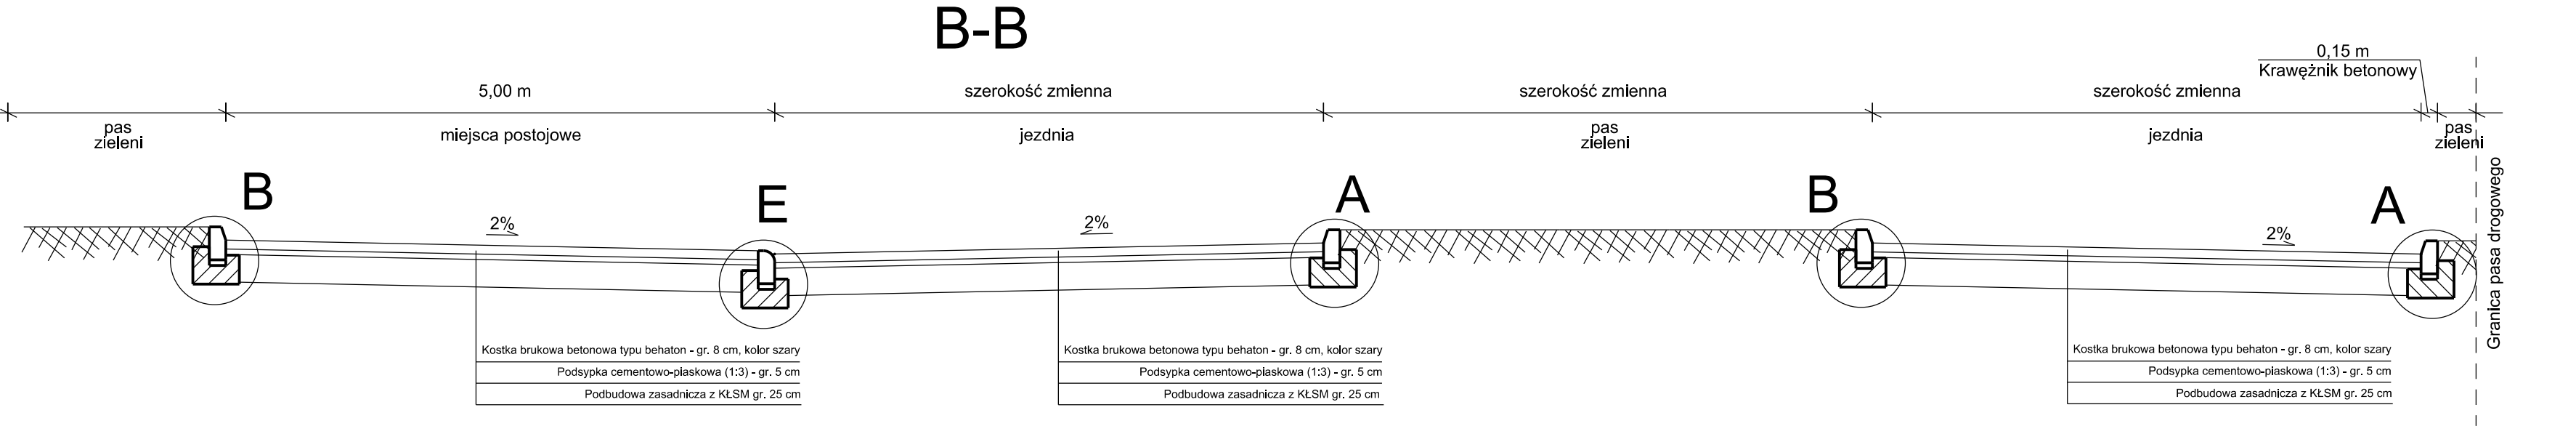
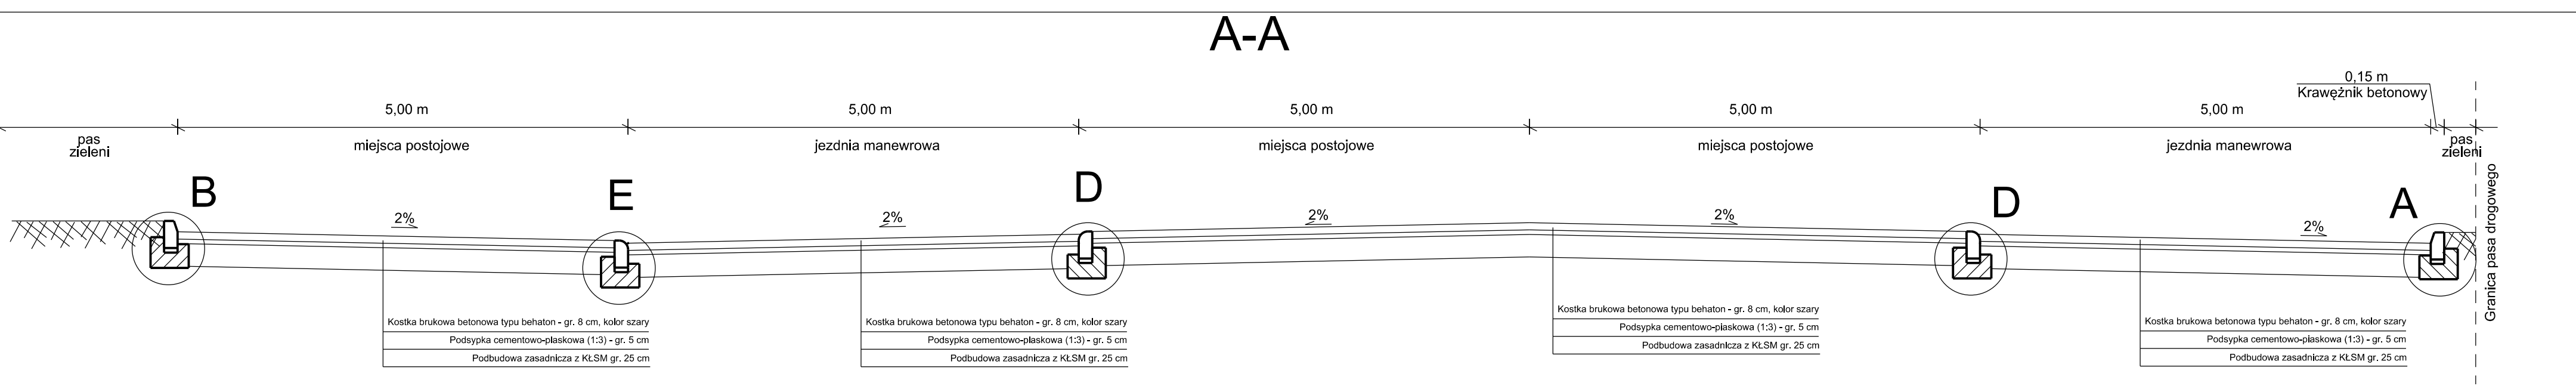
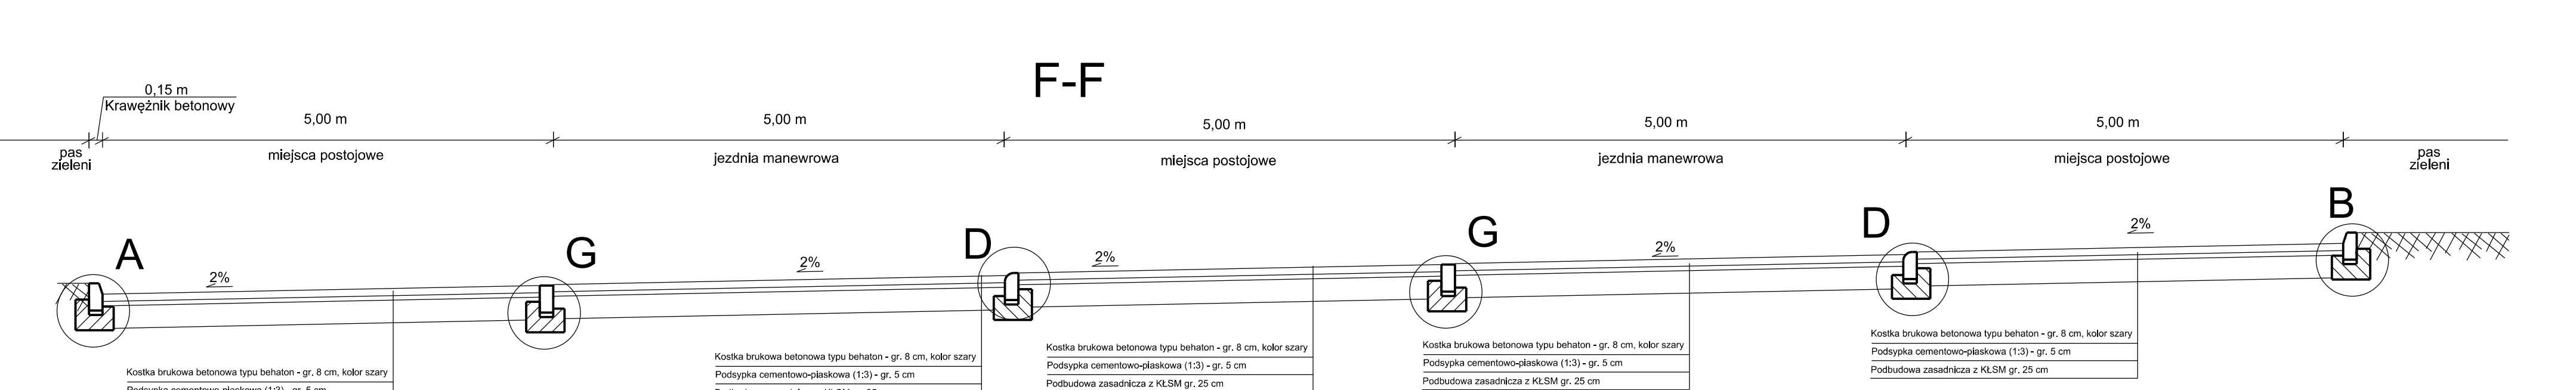
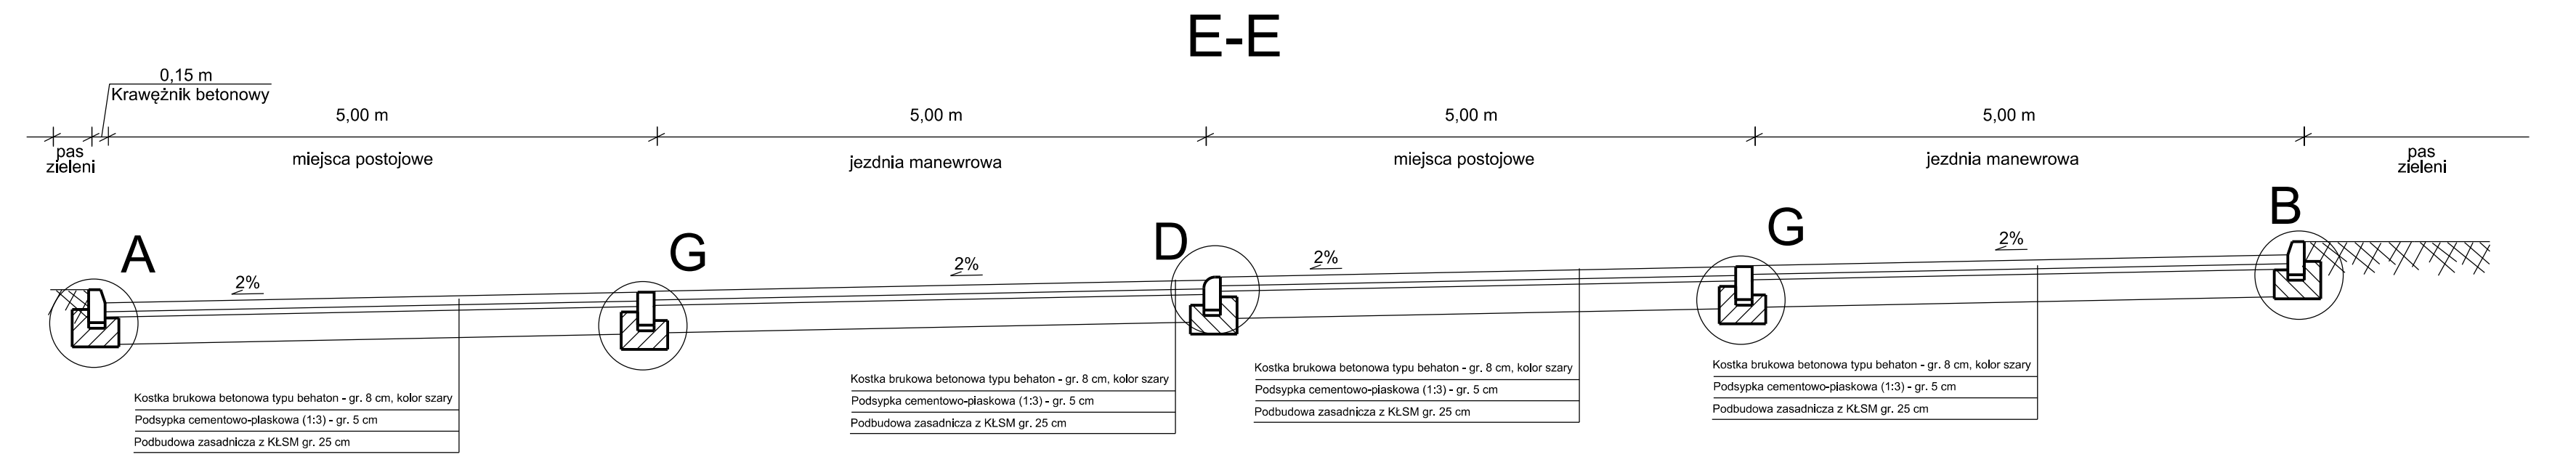


①	Krawężnik betonowy 15x30 cm
②	Podsyпка cementowo-piaskowa (1:3)
③	Ława z betonu C12/15
④	Kruszywo łamane słab. mechanicznie 03/1,5
⑤	Kostka brukowa betonowa typu Cegła
⑥	Kostka brukowa betonowa typu Behaton
⑦	Obrzeże betonowe 8x30 cm
⑧	Beton C8/10
⑨	Krawężnik najazdowy 15x22 cm
⑩	Pas zieleni
⑪	Opornik 12x30x100

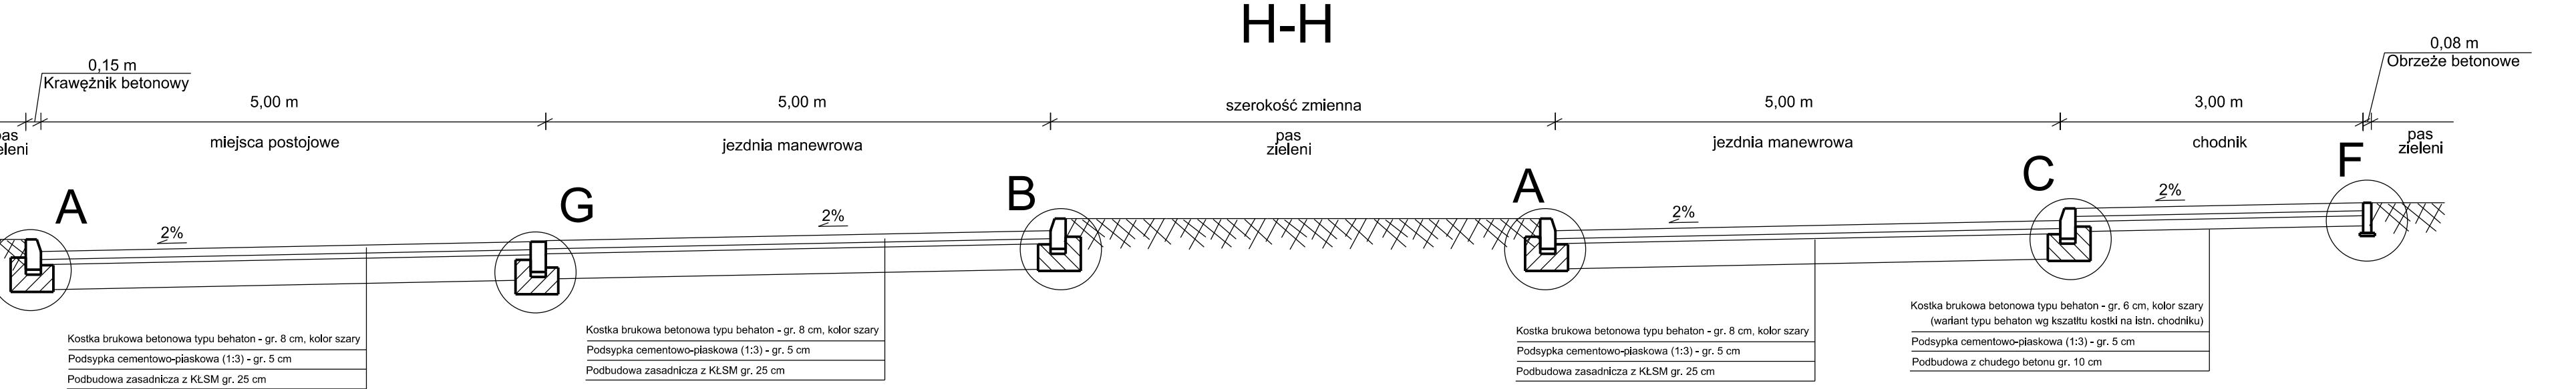

INWESTOR			
Gmina Śrem Plac 20 Października 1 63-100 Śrem			
JEDNOSTKA PROJEKTOWA			
MS BIURO PROJEKTOWE			
MS BIURO PROJEKTOWE MICHAŁ SROKA UL. BOROWA 4 62-200 GNIEZNO			
STADIUM			
PROJEKT BUDOWLANY			
TEMAT			
BUDOWA I ROZBUDOWA PARKINGÓW PRZY UL. STASZICA W ŚREMIE			
TYTUŁ RYSUNKU			
PRZESZKOCZKI NORMALNE			
ADRES OBIEKTU BUDOWLANEGO			
DZIAŁKI NR 2205/322, 2205/324, 2205/326, 2205/327 obręb 302604_4.0007 Śrem			
STANOWISKO	IMIĘ I NAZWISKO	PODPIS	
Projektant branży drogowej	mgr inż. Michał Sroka		
Numer uprawnień	WKP/0135/POD/19		
Autor projektu branży drogowej	-		
Numer uprawnień	-		
Sprawdzający branży drogowej	mgr inż. Przemysław Adamczak		
Numer uprawnień	WKP/0120/POD/16		
Projektant branży elektrycznej	-		
Numer uprawnień	-		
Sprawdzający branży elektrycznej	-		
Numer uprawnień	-		
Projektant branży teletechnicznej	-		
Numer uprawnień	-		
Sprawdzający branży teletechnicznej	-		
Numer uprawnień	-		
DATA OPRACOWANIA	SKALA	ARKUSZ	NUMER RYSUNKU
07.2020	1:50/10	-	3
Nazwa pliku:			